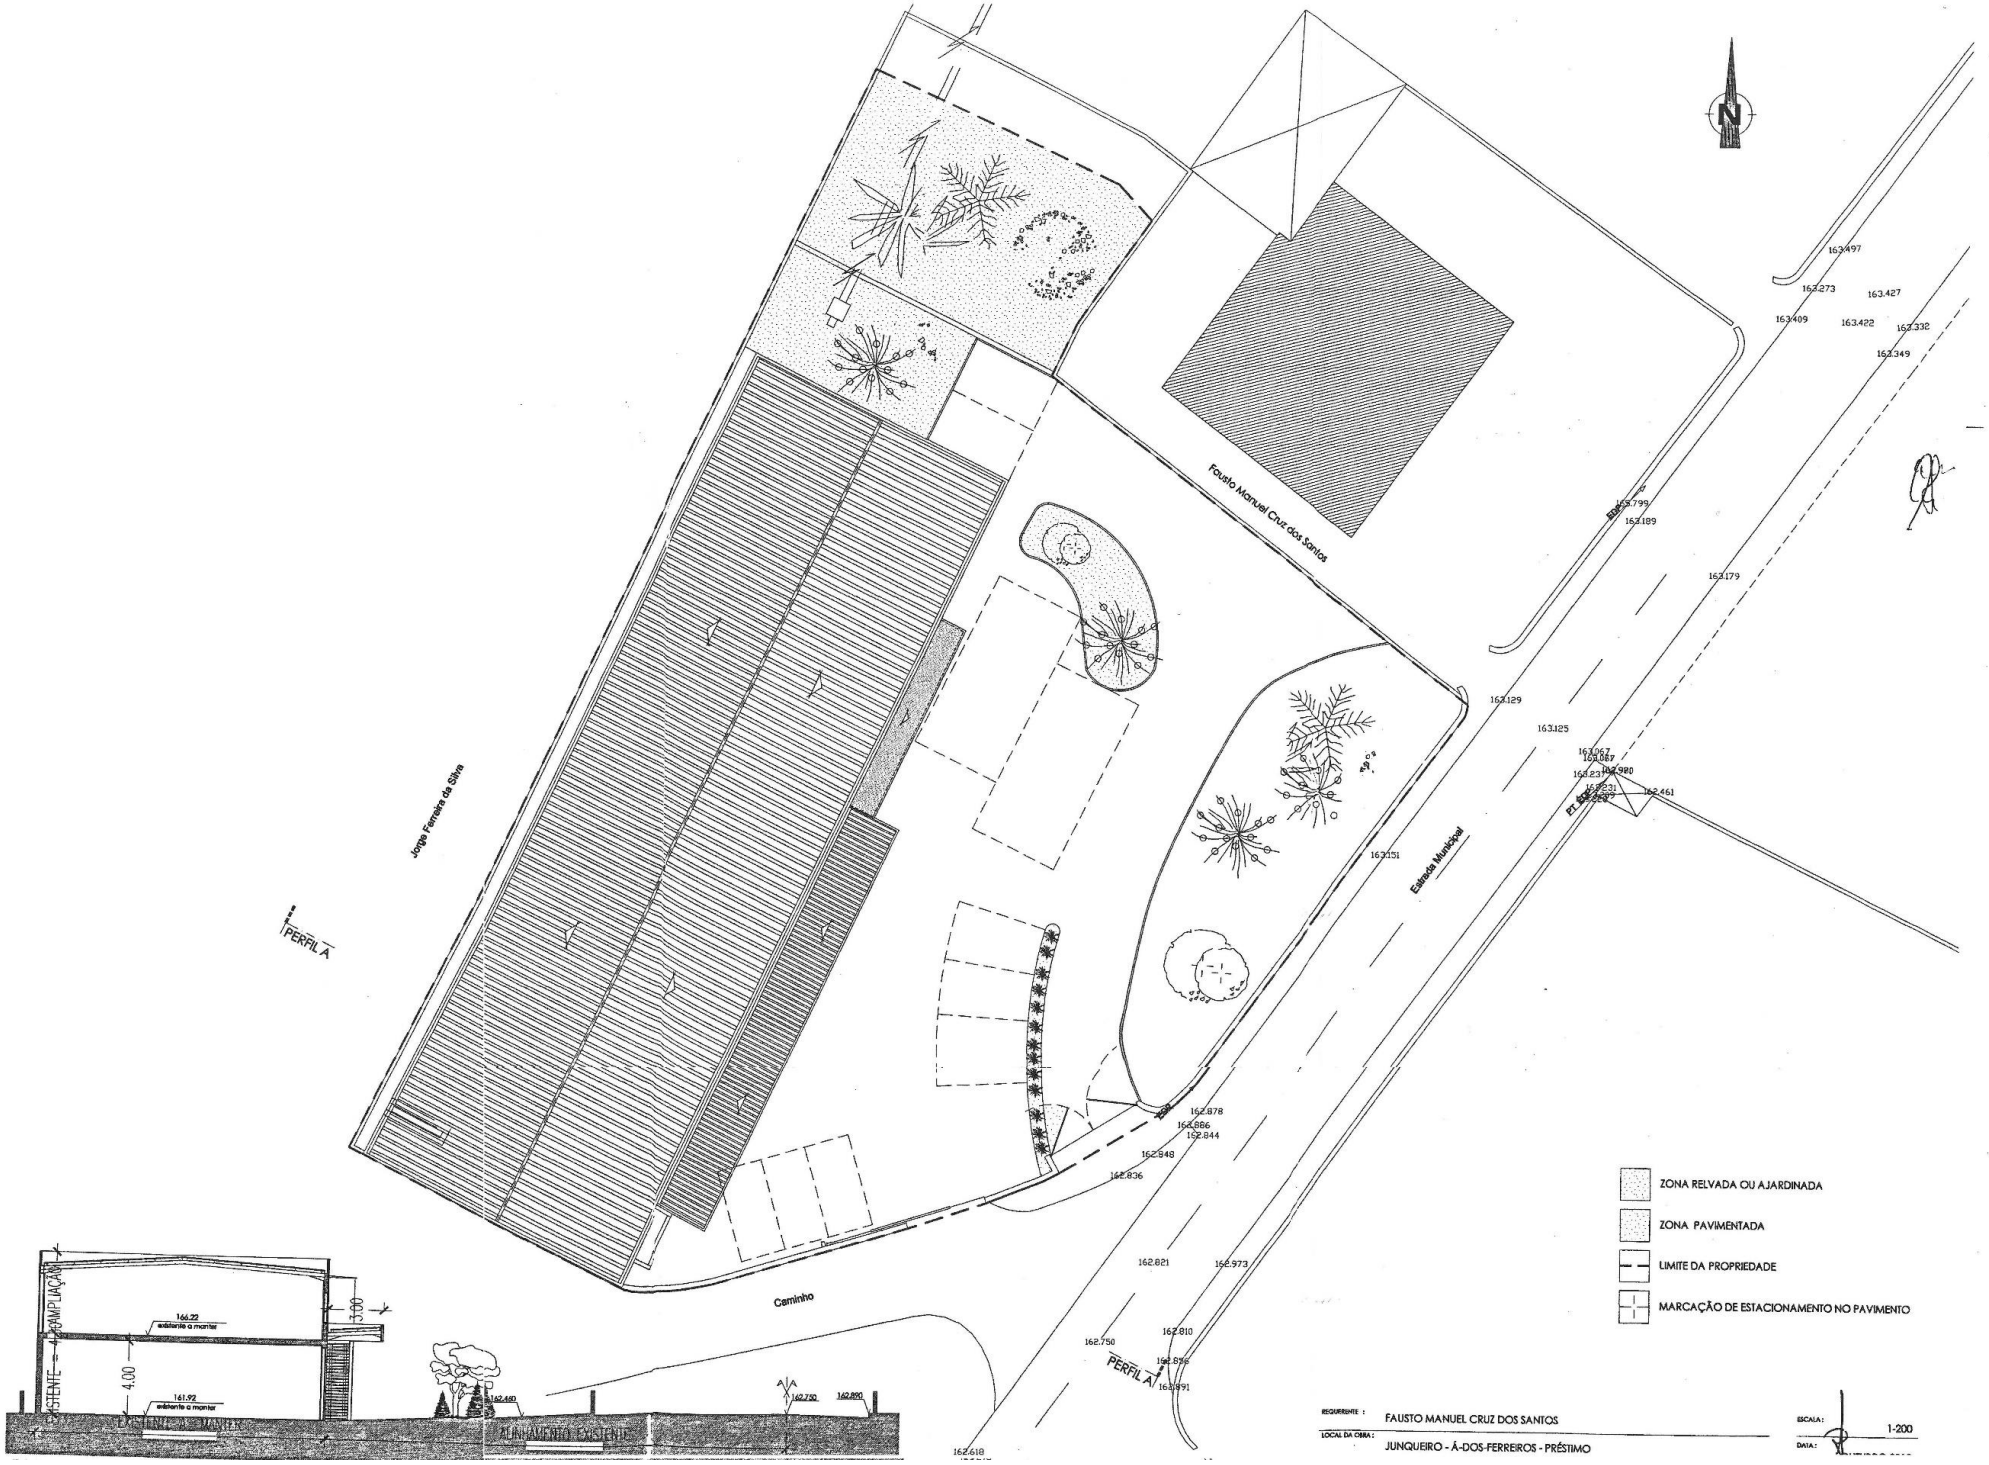
Fausto Manuel Cruz dos Santos
Jorge Ferreira da Silva
Estrada Municipal
Caminho
PERFIL A
PERFIL A'
ZONA RELVADA OU AJARDINADA
ZONA PAVIMENTADA
LIMITE DA PROPRIEDADE
MARCAÇÃO DE ESTACIONAMENTO NO PAVIMENTO
EXISTENTE A MANTER
AMPLIAÇÃO
ARRUAMENTO EXISTENTE
4.00
3.00
166.22
161.92
162.460
162.750
162.800
REQUERENTE : FAUSTO MANUEL CRUZ DOS SANTOS
LOCAL DA OBRA : JUNQUEIRO - Á-DOS-FERREIROS - PRÉSTIMO
ESCALA: 1-200
DATA: