


LEGENDA - Esfregões Saponificados

- 1 - desenvolvedores para bobinas de la de aço
- 2 - prensas para esfregões de 3 canais
- 3 - prensas para esfregões de 1 canal
- 4 - transportadores metálicos para esfregões
- 5 - tunel de secagem para esfregões
- 6 - transportadores em tela para esfregões
- 7 - máquinas encartonadoras
- 8 - transportadores em tela para estojos
- 9 - balança electrónica para controle de estojos
- 10 - máquina agrupadora de estojos
- 11 - passadeira transportadora de cabos e máquina de colagem e fecho
- 12 - tanques para água, ácidos gordos e saturador de sabão
- 13 - tanque de solução de água quente + sabão
- 14 - tanques para armazenagem de sabão
- 15A - tanques para armazenagem de ácidos gordos, destilados de sebo e coco palmeiro
- 15B - tanque para armazenagem de sabão caustico
- 16 - filtro para captção de poeiras de sabão (ventilador)
- 17 - bacia de retenção
- 18 - quadro electrico - tunel de secagem (Sponner)
- 19 - quadro electrico - comando das prensas
- 19A - quadro electrico - comando dos ventiladores
- 20 - quadro electrico - chegada e distribuição
- 21 - quadro electrico - comando dos transportadores
- 21A - quadro electrico - comando dos ventiladores
- 22 - quadro electrico - comando das máquinas de embalar e encartonar
- 22A - quadro electrico - distribuição compressores, caldeiras e oficina
- 23 - caldeira de água Havel
- 24 - caldeira de óleo CSC
- 25A - compressor 5 A 30
- 25B - compressor 3 T 3
- 26 - tanques para aquecimento de sabão das prensas
- 27 - quadro electrico - distribuição oficinas e caldeiras
- 28 - quadro electrico - caldeira de água quente
- 29 - quadro electrico - caldeira de óleo
- 30 - quadro electrico - compressores
- 31 - quadro electrico - fabrico de sabão
- 32 - quadro electrico - laboratorio
- 33 - quadro electrico - oficina
- 34 - quadro electrico - captção de poeiras encartonadoras
- 35 - quadro electrico - captção de poeiras das prensas
- 36 - quadro electrico - iluminação geral - outros
- 37 - quadro electrico - bombagem ácidos gordos
- 38 - quadro electrico - soda caustica
- 39 - quadro electrico - chegada de corrente
- 40 - central de bombagem para água fria
- 41 - quadro electrico - central de bombagem para água fria
- 42 - máquina de sheringar estojos
- 43 - deposito de ar comprimido
- 44 - deposito de água
- 45 - deposito de óleo termico
- 46 - deposito de óleo termico
- 47 - ventiladores insufladores
- 48 - ventiladores exaustores
- 49 - secadores frigorificos
- 50 - balança
- 51 - máquina embalagem
- 52 - quadro gas propano
- 53 - cartobox
- 54 - cilindro água quente
- 55 - recuperador de calor

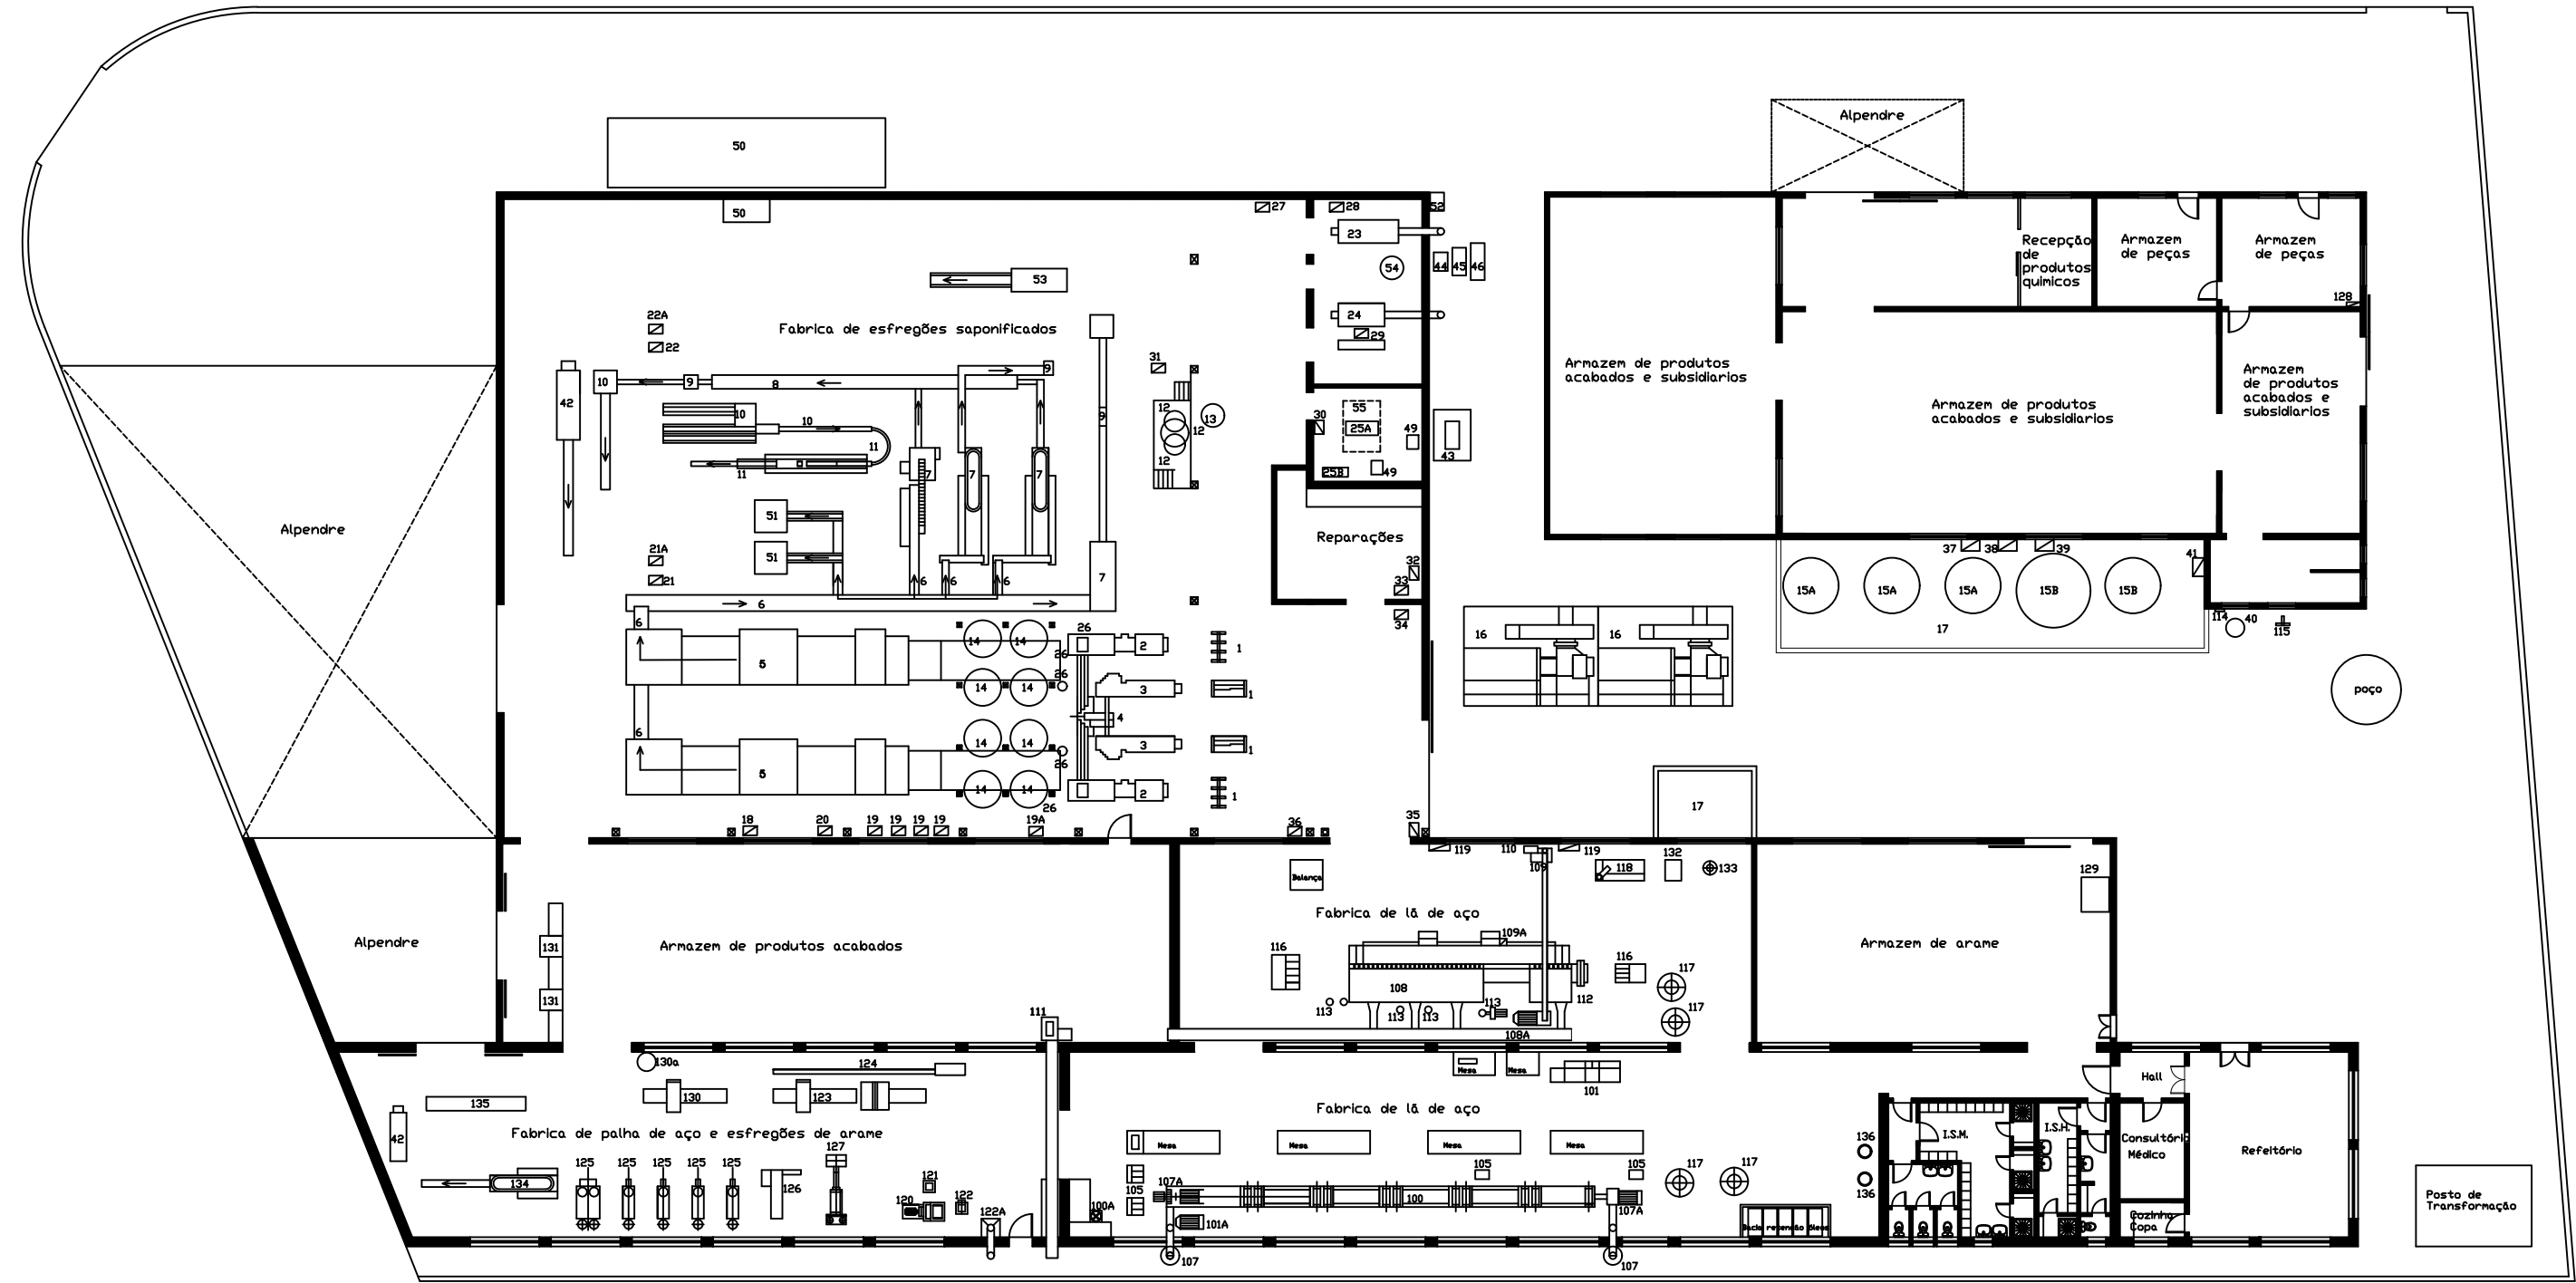

LEGENDA - Lã de aço, palha de aço e esfregões de arame

- 100 - Máquina de lâ de aço RG-EISEN
- 101 - Resolado do motor de 42 kw
- 102 - Afilador de navilhas Reform AR 13
- 103 - Motor electrico de 42 kw (57 cv)
- 104 - Quadro Electrico
- 105 - Compressor de Ar
- 106 - Desbobinadores de Arame o 3,10kw
- 107 - Reservatório com óleo de corte
- 108 - Enroladeira de lâ de aço
- 109 - Enroladeira de sucata
- 110 - Dificoes de despoimento
- 111 - Aspiradores - Ventiladores de poeiras c/ 5,5 kw cada
- 112 - Máquina de lâ de aço XZ 36 - SPREAFICO
- 113 - Motor electrico de corrente continua de 110 kw
- 114 - Gabinete electrol de rectificação de corrente
- 115 - Painel de accionamento do sistema dinotrol
- 116 - Ventilador com motor de 2,5 kw
- 117 - Aspirador - Ventilador de poeiras de 11 kw
- 118 - Enroladeira de sucata
- 119 - 3 Ventiladores de 3 kw cada e 1 ventilador de 5,5 kw
- 120 - Bomba de água com motor de 1,47kw
- 121 - Radiador com motor de 0,74 kw
- 122 - Enroladeira de lâ de aço
- 123 - Desbobinador de arame o 3,10kw
- 124 - Afilador de navilhas SPREAFICO
- 125 - Quadro Electrico
- 126 - Máquina de palha de aço GR 24 - EISEN
- 127 - Enroladeira de palha de aço n 5
- 128 - Máquina de palha de aço manual
- 129 - Forja
- 130 - Máquina de embalar STRAPEX
- 131 - Máquina de enrolar lâ de aço
- 132 - Máquinas de fabricação de esfregões de arame galvanizado
- 133 - Máquina de fabricação de esfregões de aço inoxidável
- 134 - Máquina de Rolhos de lâ de aço tipo C4/HA
- 135 - Quadro Electrico
- 136 - Máquina de enfundar sucata
- 137 - Máquina Flopack
- 138 - Deposito de esfregões
- 139 - Máquina de embalar esfregão inox em blister
- 140 - Máquina de fabrico fibra metalica
- 141 - Desbobinador de arame de sucata
- 142 - Forja
- 143 - Máquina encartonadora
- 144 - Tapete
- 145 - Misturadora de óleos

FABRICA DE PLASTICOS FAVIR, Lda		ROJÃO GRANDE-Vimeiro-SCDÃO
L A Y O U T		
Planta de Piso 1		1/100
		OUT-2022