


ÍNDICE:

índice de peças desenhadas	00
plantas	01
alçados	02
pormenores	03

 

requerente

autor do projeto

Rua Quinta do Sardoal - Vereda 3 - 17 - VN GAIA

local da obra

licenciamento

fase de projeto

índice

peça

agosto 2022

data

legalização de alterações

pretensão

arquitetura


projeto

1:100


escala

00


pág. nº

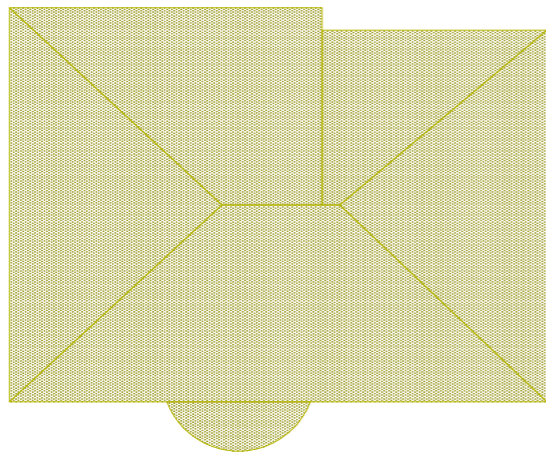


cobertura

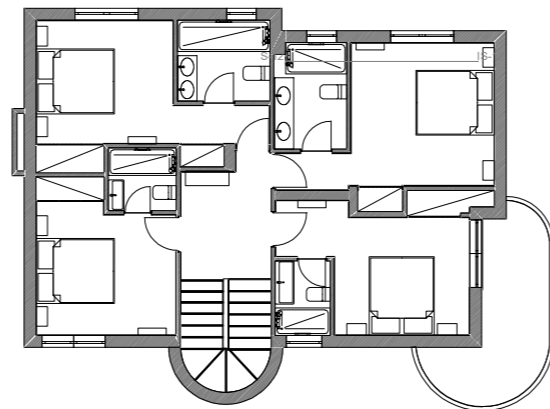

andar

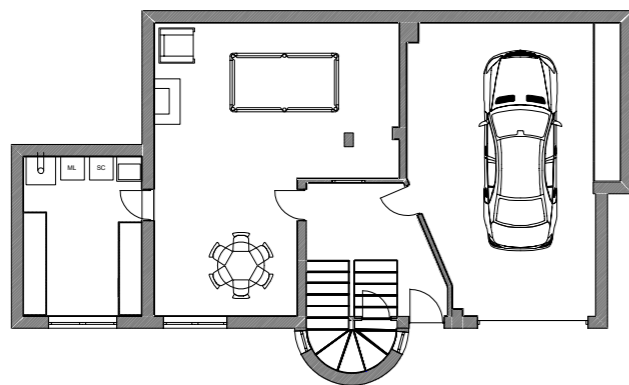


cave

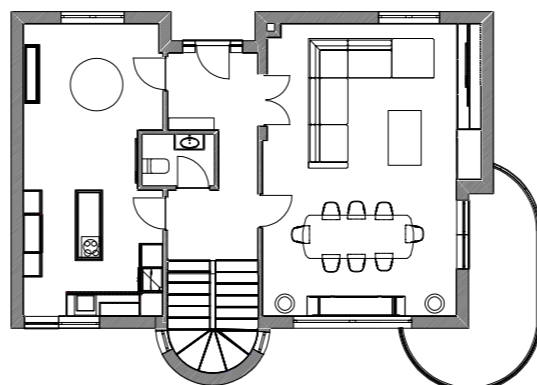

rés-do-chão




alçado norte

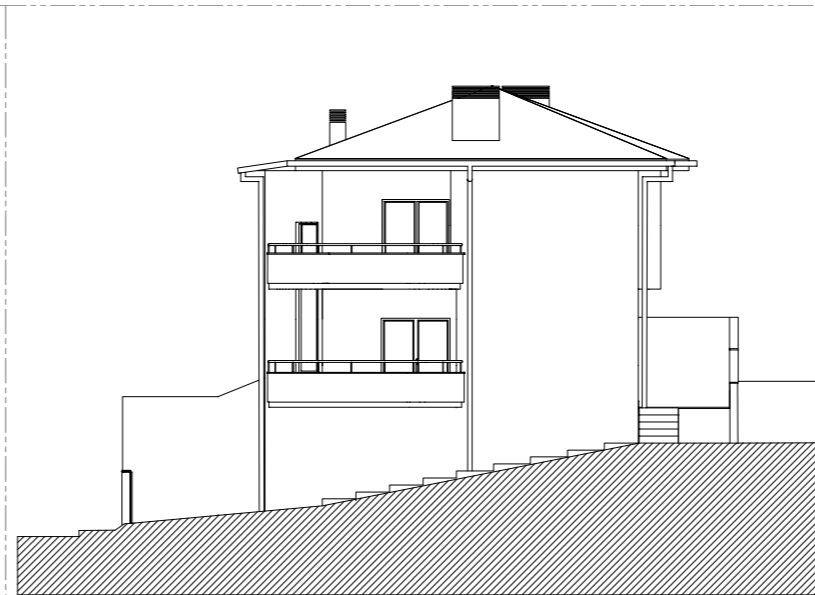

alçado poente



alçado sul

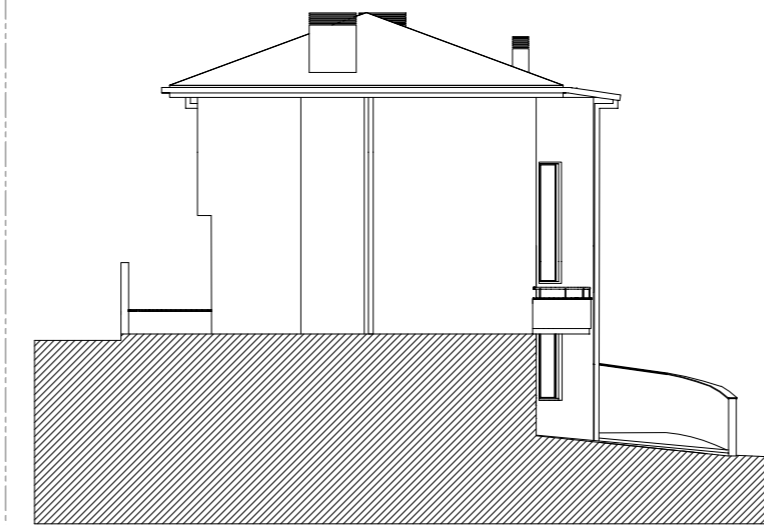


alçado nascente




PORMENOR CONSTRUTIVO DE FACHADA

Escala 1:10
cotas em cm.

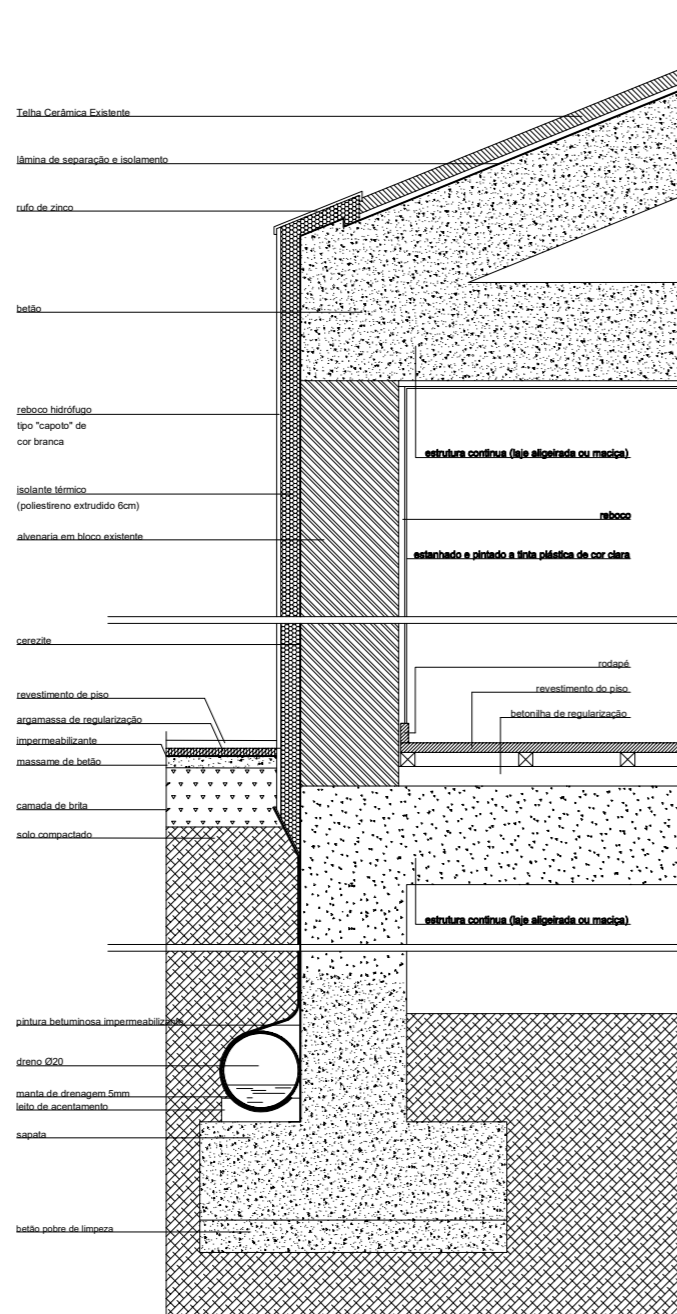


PORMENOR CONSTRUTIVO DE VÃOS INTERIORES

Escala 1:10
cotas em cm.

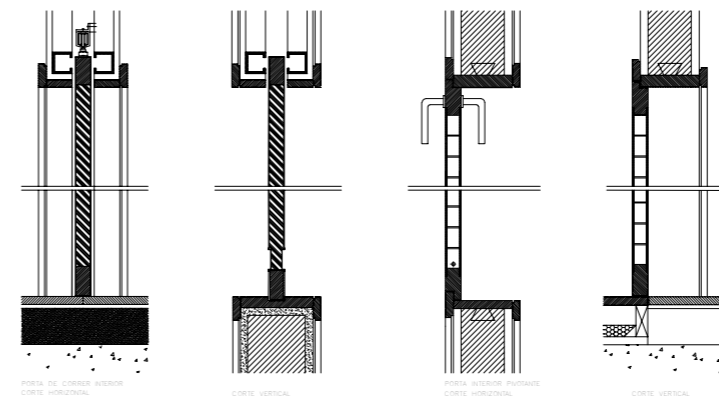

PORMENOR CONSTRUTIVO DE VÃOS EXTERIORES

Escala 1:10
cotas em cm.

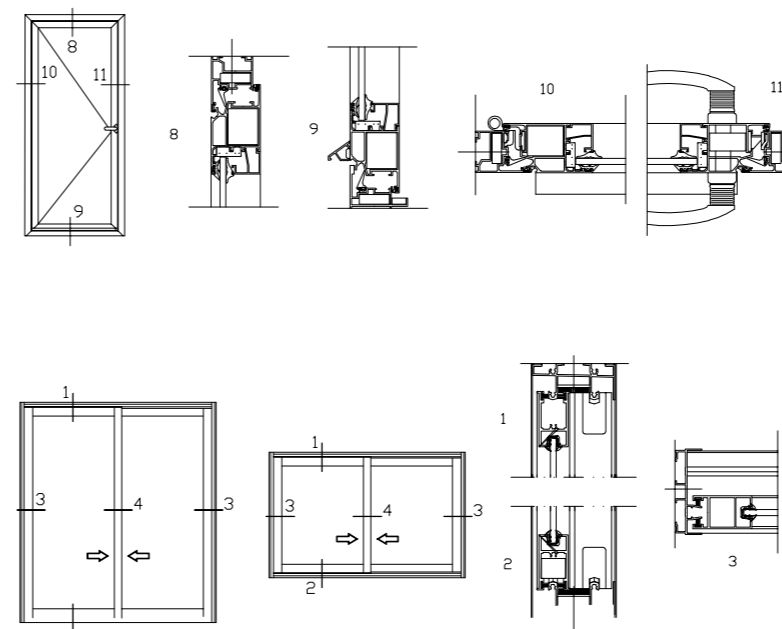

	agosto 2022
Rua Quinta do Sardoal - Vereda 3 - 17 - VN GAIA	legalização de alterações
licenciamento	arquitetura
parmenores	1:100
	03

