



CERTIDÃO

UM - CERTIFICO que as fotocópias apensas a esta certidão foram conferidas e estão conforme o original.

DOIS - Que foram extraídas das seguintes peças desenhadas que instruem o Processo de Operações Urbanísticas s/n.º, datado do ano de 1980, instaurado nesta Câmara Municipal, em 14 de abril de 1980, a requerimento da Senhora Helena Prudêncio Lito, relativamente ao edifício sito no Beco das Portas de S. Bento, n.º 5, na vila, freguesia e concelho de Mourão:

1. Peça Desenhada - Plantas
2. Peça Desenhada - Alçados

TRÊS - Que ocupam seis folhas que têm aposto o selo branco e estão, por mim, numeradas e rubricadas.

Mourão, 04 de março de 2024.

O Chefe da Unidade de Planeamento e Ordenamento do Território,
Gestão Urbanística e Reabilitação Urbana,

Assinado de
forma digital
por RUI FILIPE
PRATA RAMOS
REYNAUD
Dados:
2024.03.04
16:20:39 Z


Arq.º Rui Ramos Reynaud


VS

PROJECCTO DE ALTERNANÇAS
LOCAL Portas de S. Bento Moução
Requer ELENA Paudêncio Lito
ESCALA 1/100
PLANTAS


RUI FILIPE PRATA
RAMOS REYNAUD
Assinado de forma digital por
RUI FILIPE PRATA RAMOS
REYNAUD
Dados: 2024.03.04 16:20:15 Z


COBERTURA

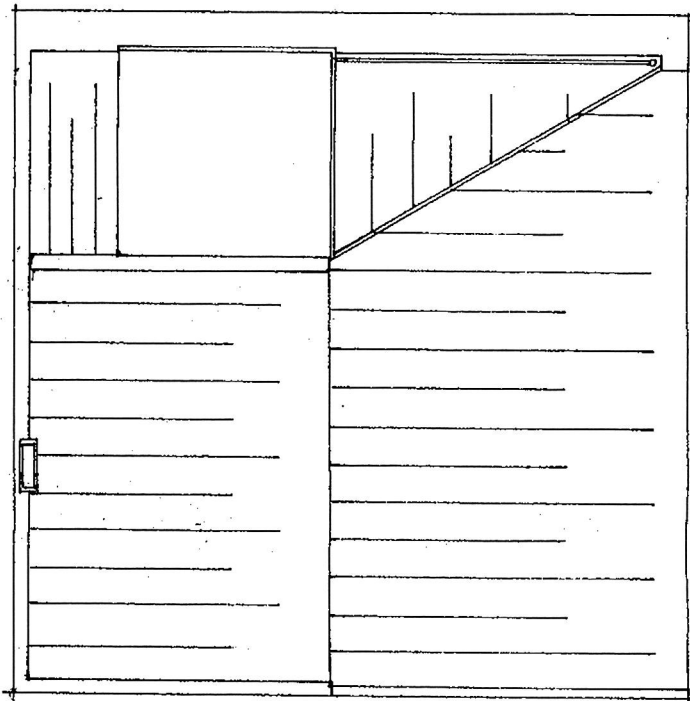

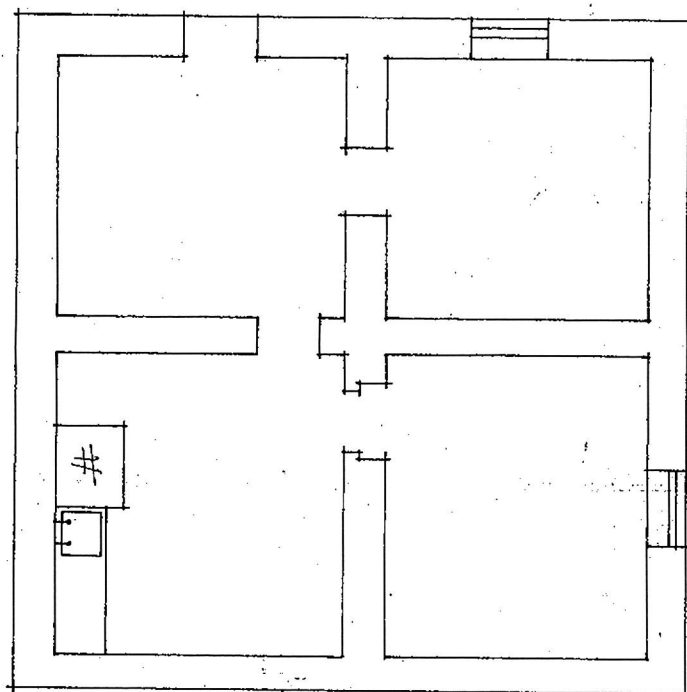


R / CHÃO

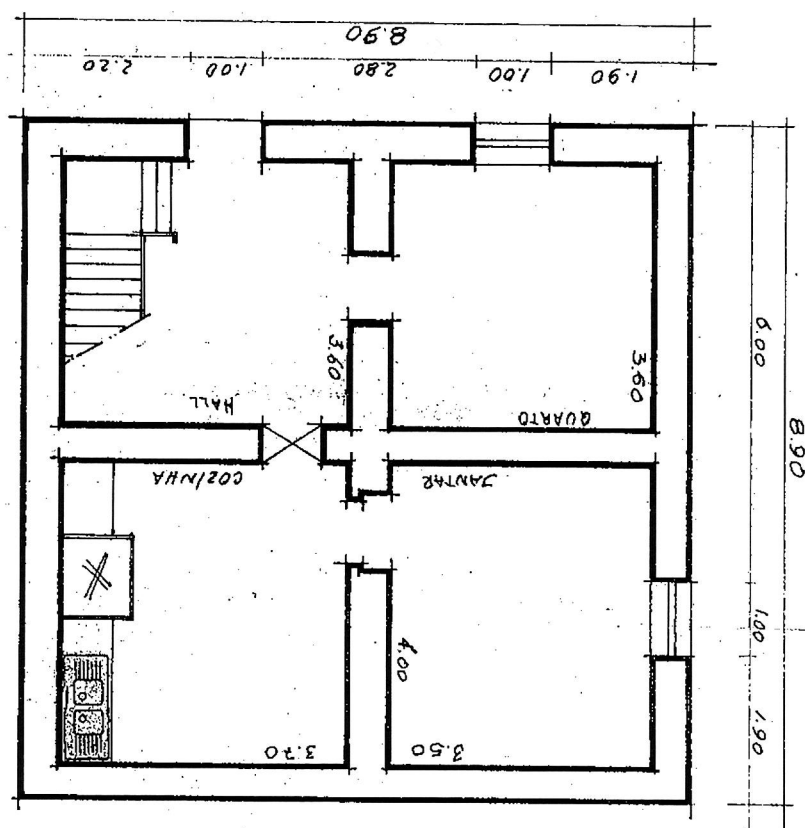

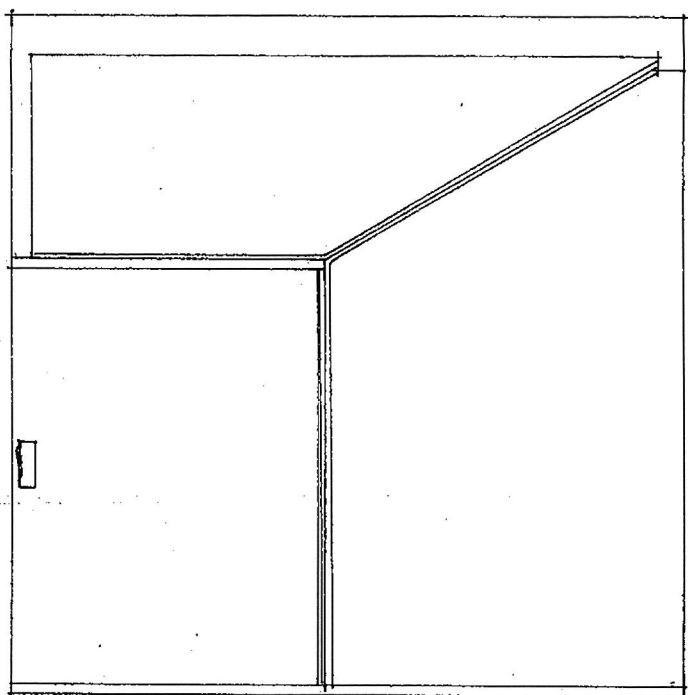

ACTUAL

SÓTÃO

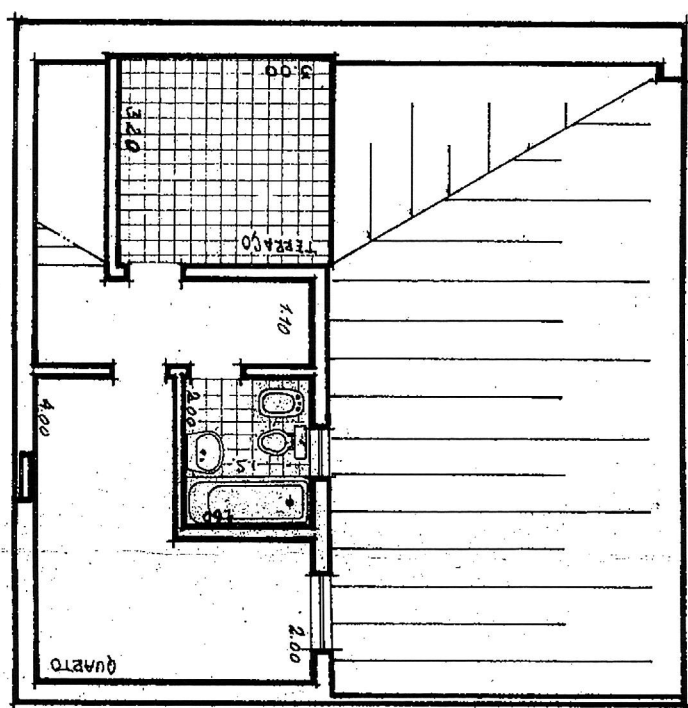


PROPOSTO


RUI FILIPE
PRATA
RAMOS
REYNAUD

Assinado de
forma digital por
RUI FILIPE PRATA
RAMOS REYNAUD
Dados: 2024.03.04
16:19:48 Z

PROJECTO DE ALTERAÇÕES
LOCAL FORTES DE S. BENTO MOURÃO
REQUER ELENA PRUDÊNCIO LITO
ESCALA 1/100
ALCADOS

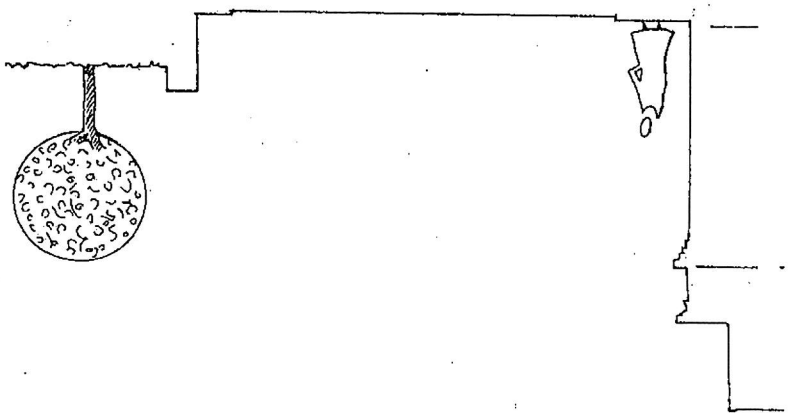


PROPOSTO


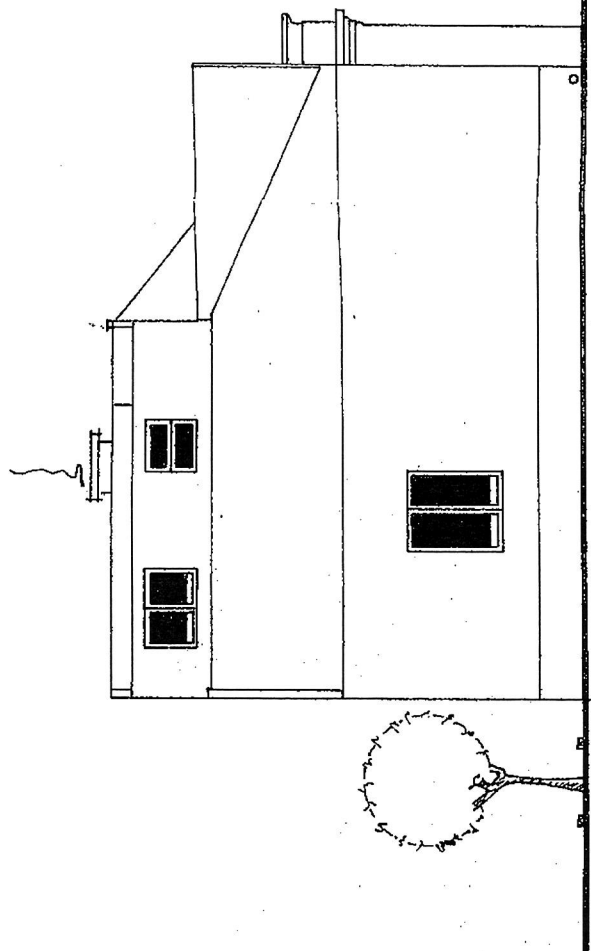



L A T E R A L

ACTUAL

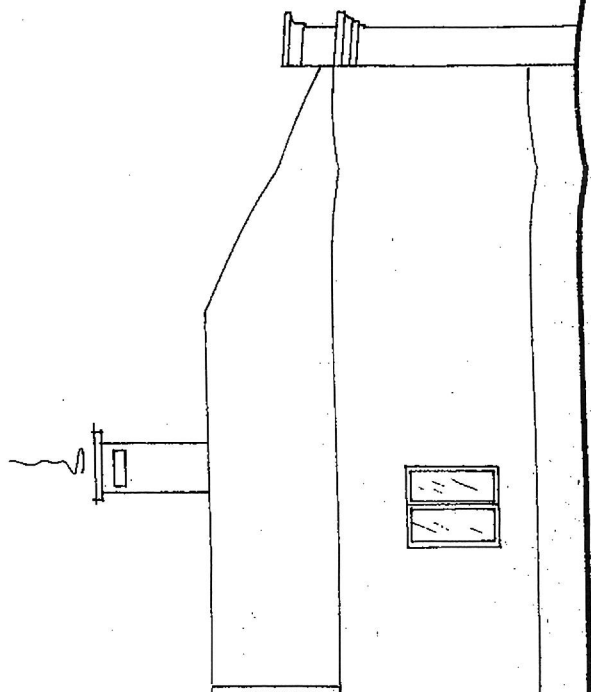

ALÇADO PRINCIPAL

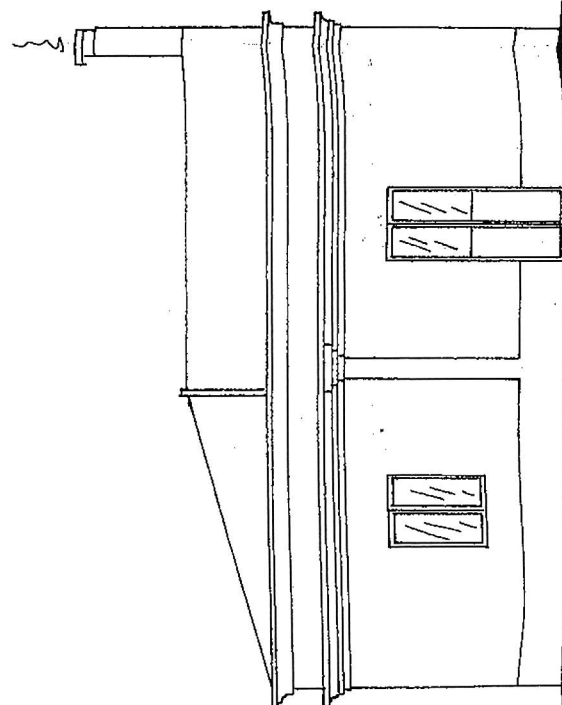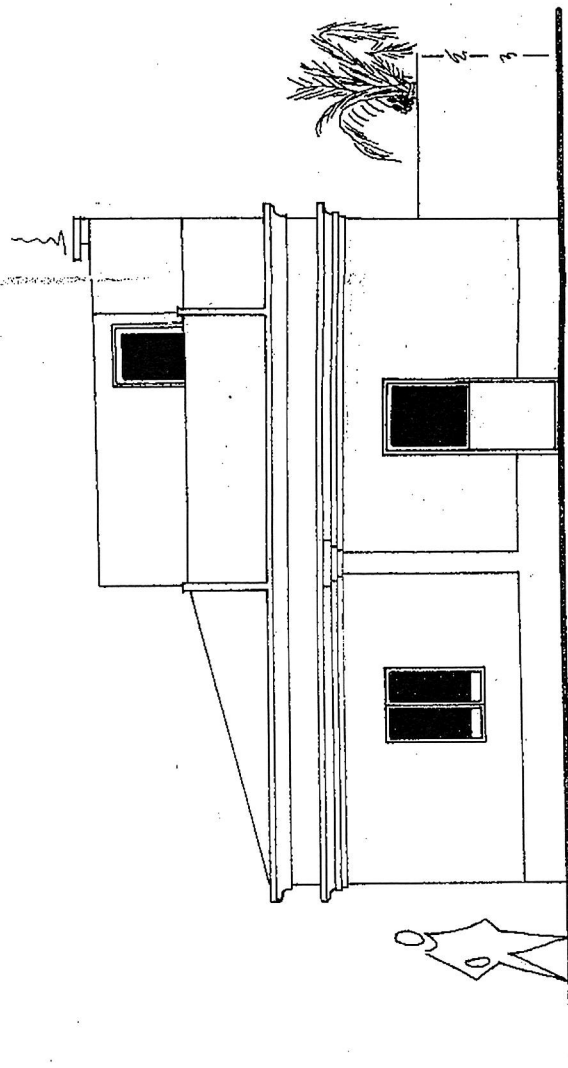

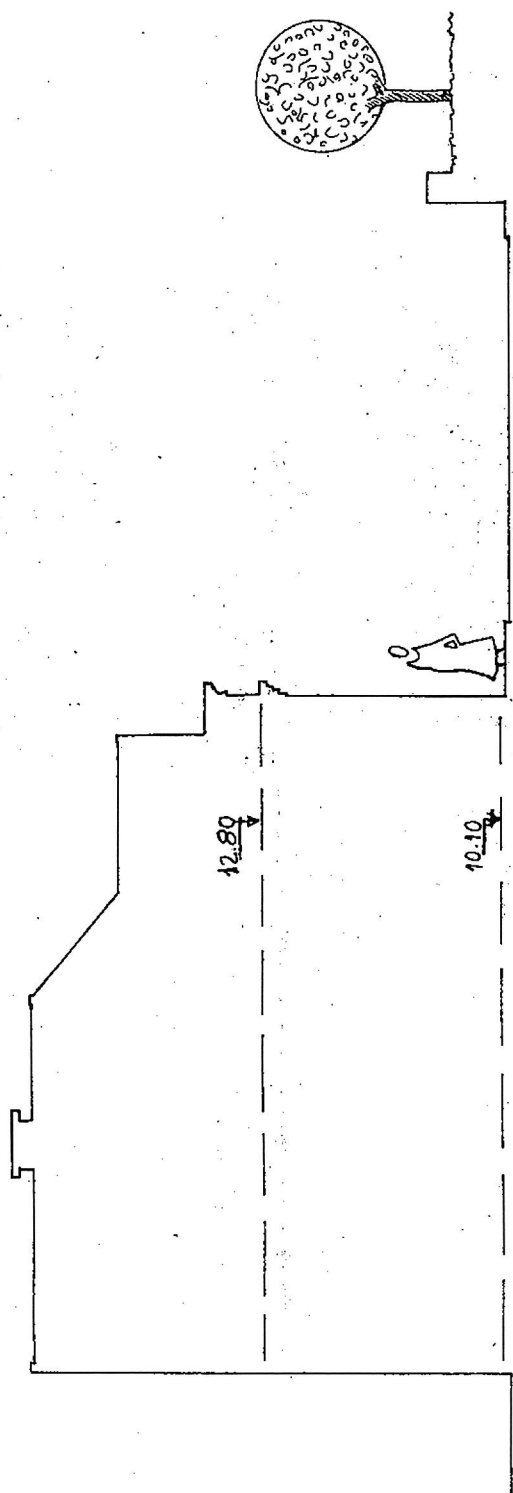

PERFIL