


2024832

30/08/2018

chunel

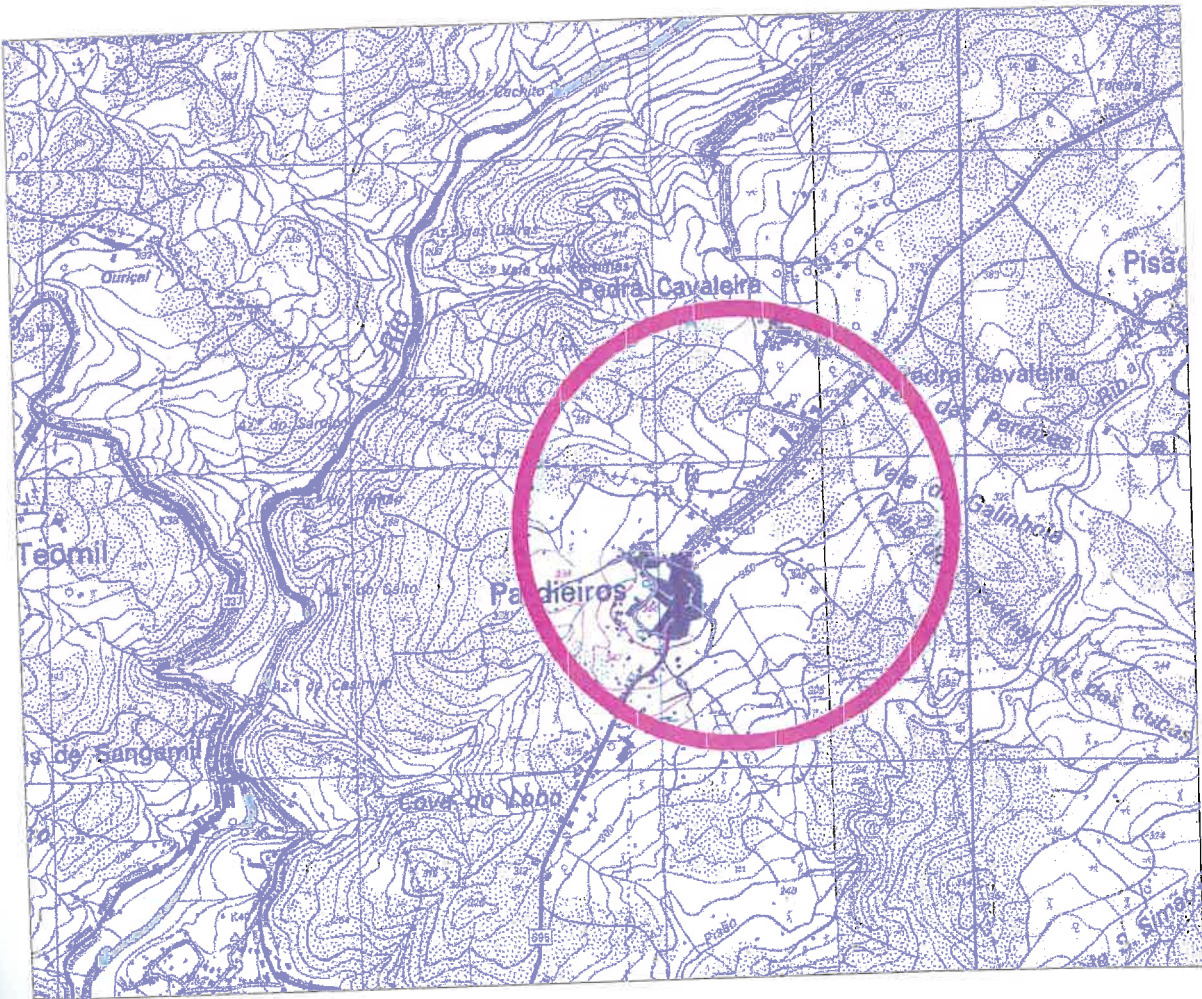

2024832




REVESTIMENTO DE PAVIMENTOS E TECTOS

**Pavimentos:**

- P1 SOALHO DE CARVALHO FLUTUANTE  
 P2 MOSAICO CERÂMICO DECORATIVO  
 P3 TIJOLEIRA CERÂMICA REGIONAL  
 P4 PLACAS DE GRANITO MACIÇO EXISTENTE

**Tectos:**

- T1 PLACAS DE GESSO CARTUNADO TIPO PLADUR  
 T2 ESTUCADO  
 T3 AREADO

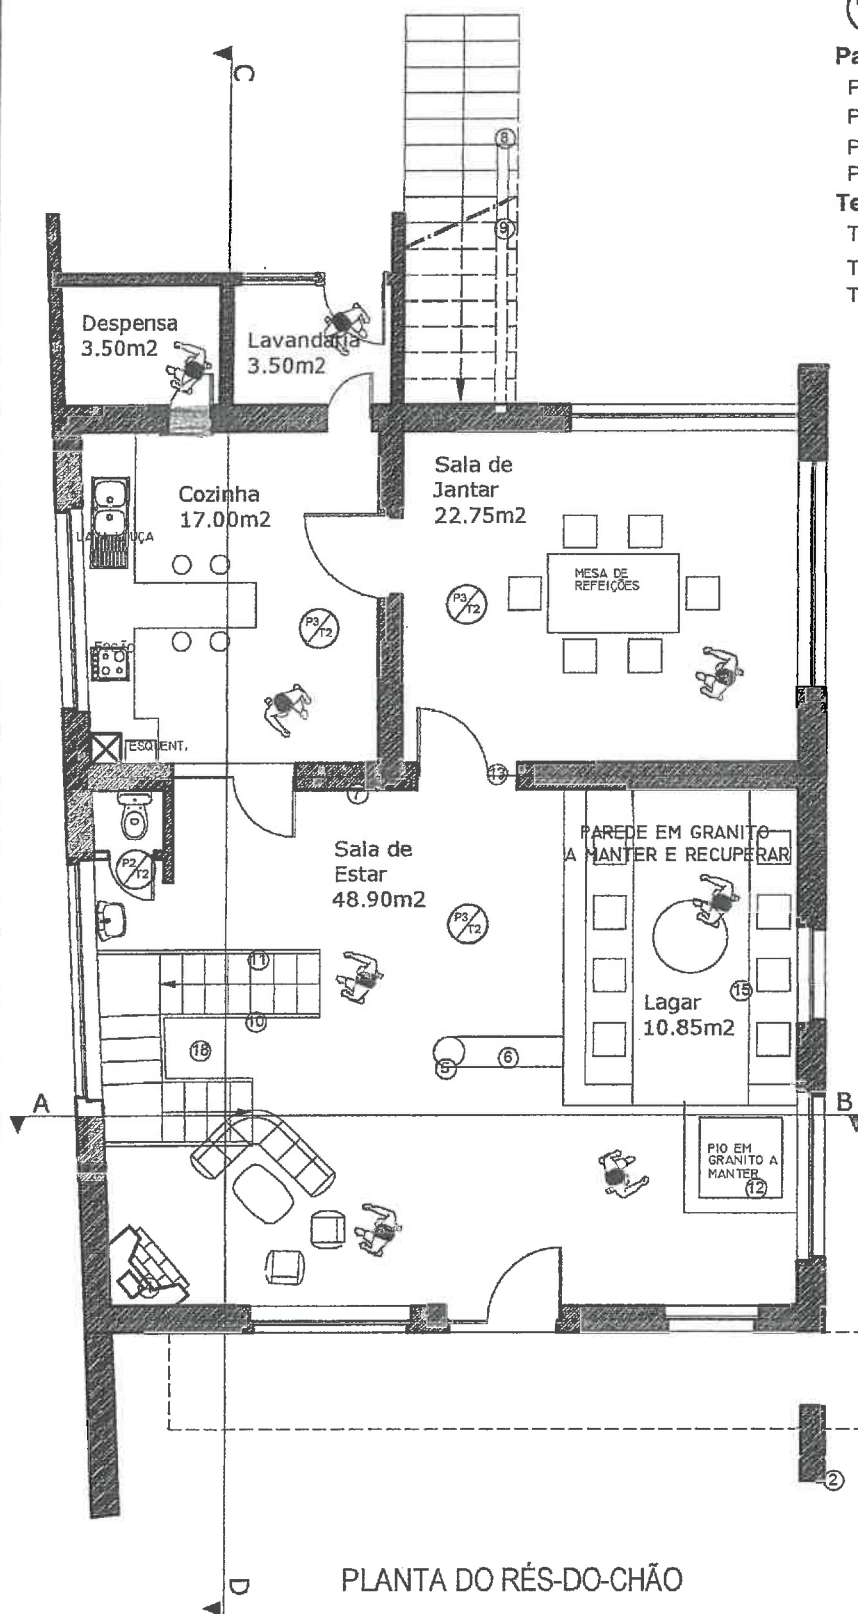**LEGENDA:**

⊕ -0.12m -- Cota de Soleira

- ① PÉRGOLA
- ② PAREDE EM BETÃO APARENTE
- ③ PORTADAS EM MADEIRA
- ④ LAREIRA EM GRANITO
- ⑤ PILAR EM BETÃO APARENTE
- ⑥ BAR EXECUTADO COM UMA PLACA DE MADEIRA DE CARVALHO APOIADA NO PILAR A PAREDE
- ⑦ PAREDE EM GRANITO
- ⑧ ESCADARIA EXISTENTE EM GRANITO
- ⑨ GUARDA METÁLICA EXTERIOR ( ver pormenor )
- ⑩ ESCADA COM DEGRAUS DE MADEIRA SUSTENTADA POR UMA VIGA METÁLICA
- ⑪ GUARDA INTERIOR ( ver pormenor )
- ⑫ PIO EM GRANITO EXISTENTE
- ⑬ ENVIDRAÇADO INTERIOR EM VIDRO ROCHEDO
- ⑭ COBERTURA EM TELHA CERÂMICA REGIONAL
- ⑮ ZONA DE LAGAR EXISTENTE COM BANCOS
- ⑯ TERRAÇO
- ⑰ JARDIM
- ⑱ ZONA VAZADA

**NOTAS:**

AS CAIXILHARIAS EXTERIORES SERÃO EM ALUMÍNIO TERMOLACADO DE CÔR CINZA

AS PAREDES EXTERIORES (em granito) DO EDIFÍCIO EXISTENTE SERÃO MANTIDAS

PLANTA DO RÉ-DO-CHÃO

**ARQUITECTURA****Projectada**

**ARQUINOW**  
 ARQUITECTURA E PROJECTOS LDA  
 ATELIER DE PROJECTOS DE  
 ARQUITECTURA E ENGENHARIA

Este projecto é propriedade  
 intelectual da ArquNow Lda,  
 e por tal, não pode ser  
 copiado ou usado sem  
 o nosso consentimento.

OBRA: Construção de Moradia

DESTINO: Habitação

FASE: LICENCIAMENTO

PRO.: ARQ.: MDPacad Set.2004

REQ.: Victor Pais

Rua da Fonte  
 3430-Pardieiros - Carregal do Sal

Planta do Rés do Chão

**2.02**

RUA SACADURA CABRAL - ED. 4. ESQ. LOJA E x TEL 232 944997 x FAX 232 949352 x 3520-070 NELAS

ESCALA: 1/100

2024032




REVESTIMENTO DE PAVIMENTOS E TECTOS

**Pavimentos:**

- P1 SOALHO DE CARVALHO FLUTUANTE
- P2 MOSAICO CERÂMICO DECORATIVO
- P3 TIJOLEIRA CERÂMICA REGIONAL
- P4 PLACAS DE GRANITO MACIÇO EXISTENTE

**Tectos:**

- T1 PLACAS DE GESSO CARTUNADO TIPO PLADUR
- T2 ESTUCADO
- T3 AREADO

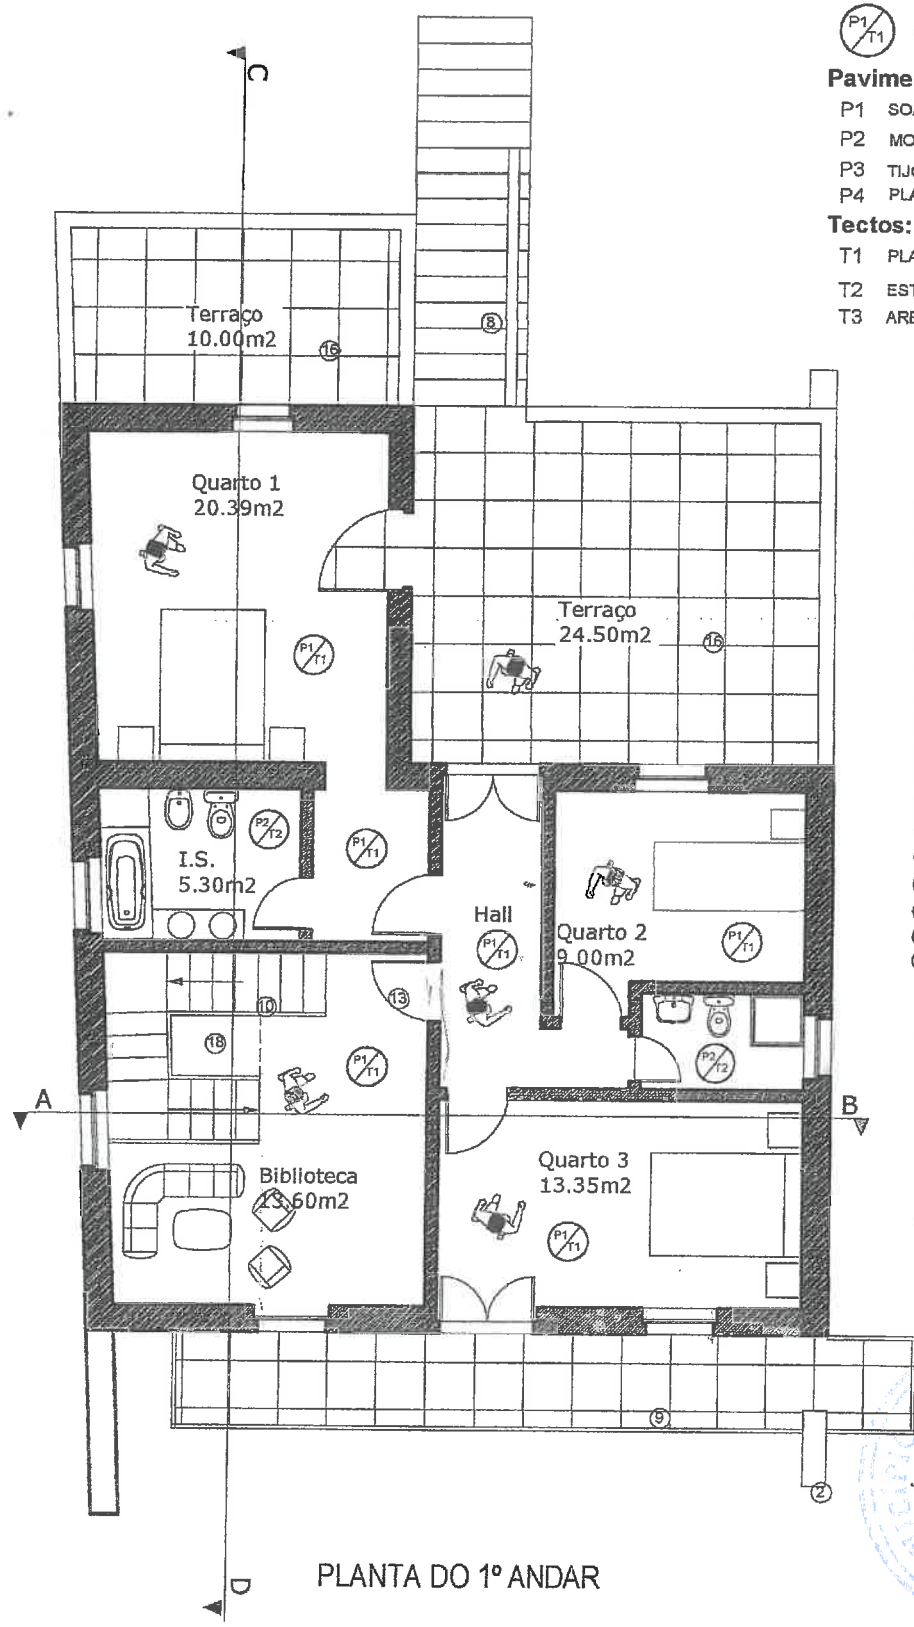

**LEGENDA:**

⊕ -0.12m — Cota de Soleira

- ① PÉRGOLA
- ② PAREDE EM BETÃO APARENTE
- ③ PORTADAS EM MADEIRA
- ④ LAREIRA EM GRANITO
- ⑤ PILAR EM BETÃO APARENTE
- ⑥ BAR EXECUTADO COM UMA PLACA DE MADEIRA DE CARVALHO APOIADA NO PILAR A PAREDE
- ⑦ PAREDE EM GRANITO
- ⑧ ESCADARIA EXISTENTE EM GRANITO
- ⑨ GUARDA METÁLICA EXTERIOR (ver pormenor)
- ⑩ ESCADA COM DEGRÁUS DE MADEIRA SUSTENTADA POR UMA VIGA METÁLICA
- ⑪ GUARDA INTERIOR (ver pormenor)
- ⑫ PIO EM GRANITO EXISTENTE
- ⑬ ENVIDRAÇADO INTERIOR EM VIDRO ROCHEDO
- ⑭ COBERTURA EM TELHA CERÂMICA REGIONAL
- ⑮ ZONA DE LAGAR EXISTENTE COM BANCOS
- ⑯ TERRAÇO
- ⑰ JARDIM
- ⑱ ZONA VAZADA

**NOTAS:**

AS CAIXILHARIAS EXTERIORES SERÃO EM ALUMÍNIO TERMOLACADO DE CÔR CINZA


AS PAREDES EXTERIORES (em granito) DO EDIFÍCIO EXISTENTE SERÃO MANTIDAS

PLANTA DO 1º ANDAR

30/08/2018  
estnq

**ARQUITECTURA**

**Projectada**

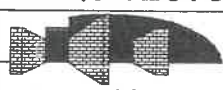

**ARQUINIEW**  
ARQUITECTURA E PROJETOS Lda  
ATELIER DE PROJETOS DE  
ARQUITECTURA E ENGENHARIA  
  
Este projecto é propriedade  
Intelectual da Arquiniw Lda,  
e por lei, não pode ser  
copiado ou cedido sem  
o nosso consentimento.

OBRA: Construção de Moradia

DESTINO: Habitação

FASE: LICENCIAMENTO

PRO.: ARQ.: MDPacad Set.2004

REQ.: Victor Pais  
Rua da Fonte  
3430- Pardieiros - Carregal do Sal

Planta do 1º Andar

**2.04**

2024832



REVESTIMENTO DE PAVIMENTOS E TECTOS

**Pavimentos:**

- P1 SOALHO DE CARVALHO FLUTUANTE  
 P2 MOSAICO CERÂMICO DECORATIVO  
 P3 TIJOLEIRA CERÂMICA REGIONAL  
 P4 PLACAS DE GRANITO MACIÇO EXISTENTE

**Tectos:**

- T1 PLACAS DE GESSO CARTUNADO TIPO PLADUR  
 T2 ESTUCADO  
 T3 AREADO

**LEGENDA:**


⊕ -0.12m — Cota de Soleira

- ① PÉRGOLA
- ② PAREDE EM BETÃO APARENTE
- ③ PORTADAS EM MADEIRA
- ④ LAREIRA EM GRANITO
- ⑤ PILAR EM BETÃO APARENTE
- ⑥ BAR EXECUTADO COM UMA PLACA DE MADEIRA DE CARVALHO APOIADA NO PILAR A PAREDE
- ⑦ PAREDE EM GRANITO
- ⑧ ESCADARIA EXISTENTE EM GRANITO
- ⑨ GUARDA METÁLICA EXTERIOR ( ver pormenor )
- ⑩ ESCADA COM DEGRAUS DE MADEIRA SUSTENTADA POR UMA VIGA METÁLICA
- ⑪ GUARDA INTERIOR ( ver pormenor )
- ⑫ PIO EM GRANITO EXISTENTE
- ⑬ ENVIDRAÇADO INTERIOR EM VIDRO ROCHEDO
- ⑭ COBERTURA EM TELHA CERÂMICA REGIONAL
- ⑮ ZONA DE LAGAR EXISTENTE COM BANCOS
- ⑯ TERRAÇO
- ⑰ JARDIM
- ⑱ ZONA VAZADA

**NOTAS:**

AS CAIXILHARIAS EXTERIORES SERÃO EM ALUMÍNIO TERMOLACADO DE CÔR CINZA

AS PAREDES EXTERIORES (em granito) DO EDIFÍCIO EXISTENTE SERÃO MANTIDAS

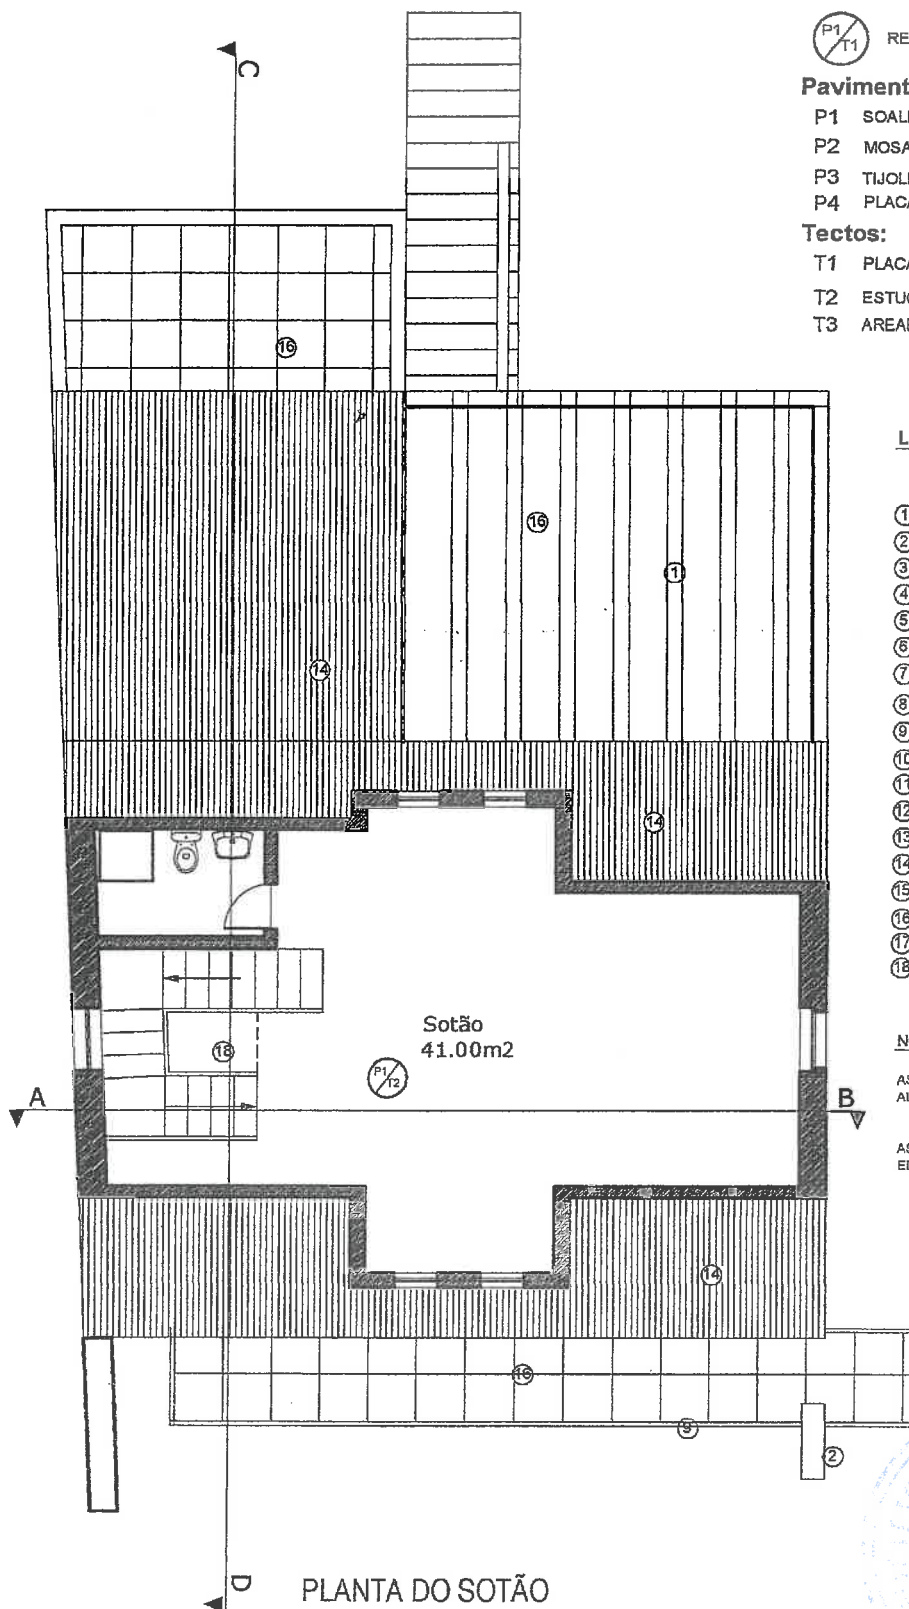

PLANTA DO SOTÃO

**ARQUITECTURA****Projectada**

**ARQUINOW**  
 ARQUITECTURA E PROJECTOS LDA  
 ATELIER DE PROJECTOS DE  
 ARQUITECTURA E ENGENHARIA

Este projecto é propriedade  
 intelectual da Arquitecta e Projectos Lda,  
 e por lei, não pode ser  
 copiado ou usado sem  
 o nosso consentimento.

OBRA: Construção de Moradia

DESTINO: Habitação

FASE: LICENCIAMENTO

PRO: ARQ: MDPacad Set.2004

REQ: Victor Pais

Rua da Fonte  
 3430- Pardieiros - Carregal do Sal

Planta do Sotão

**2.06**

RUA SACADURA CABRAL - ED. 4 ESQ. LOJA E x TEL 232 944997 x FAX 232 949352 x 3520-070 NELAS

ESCALA: 1/100