


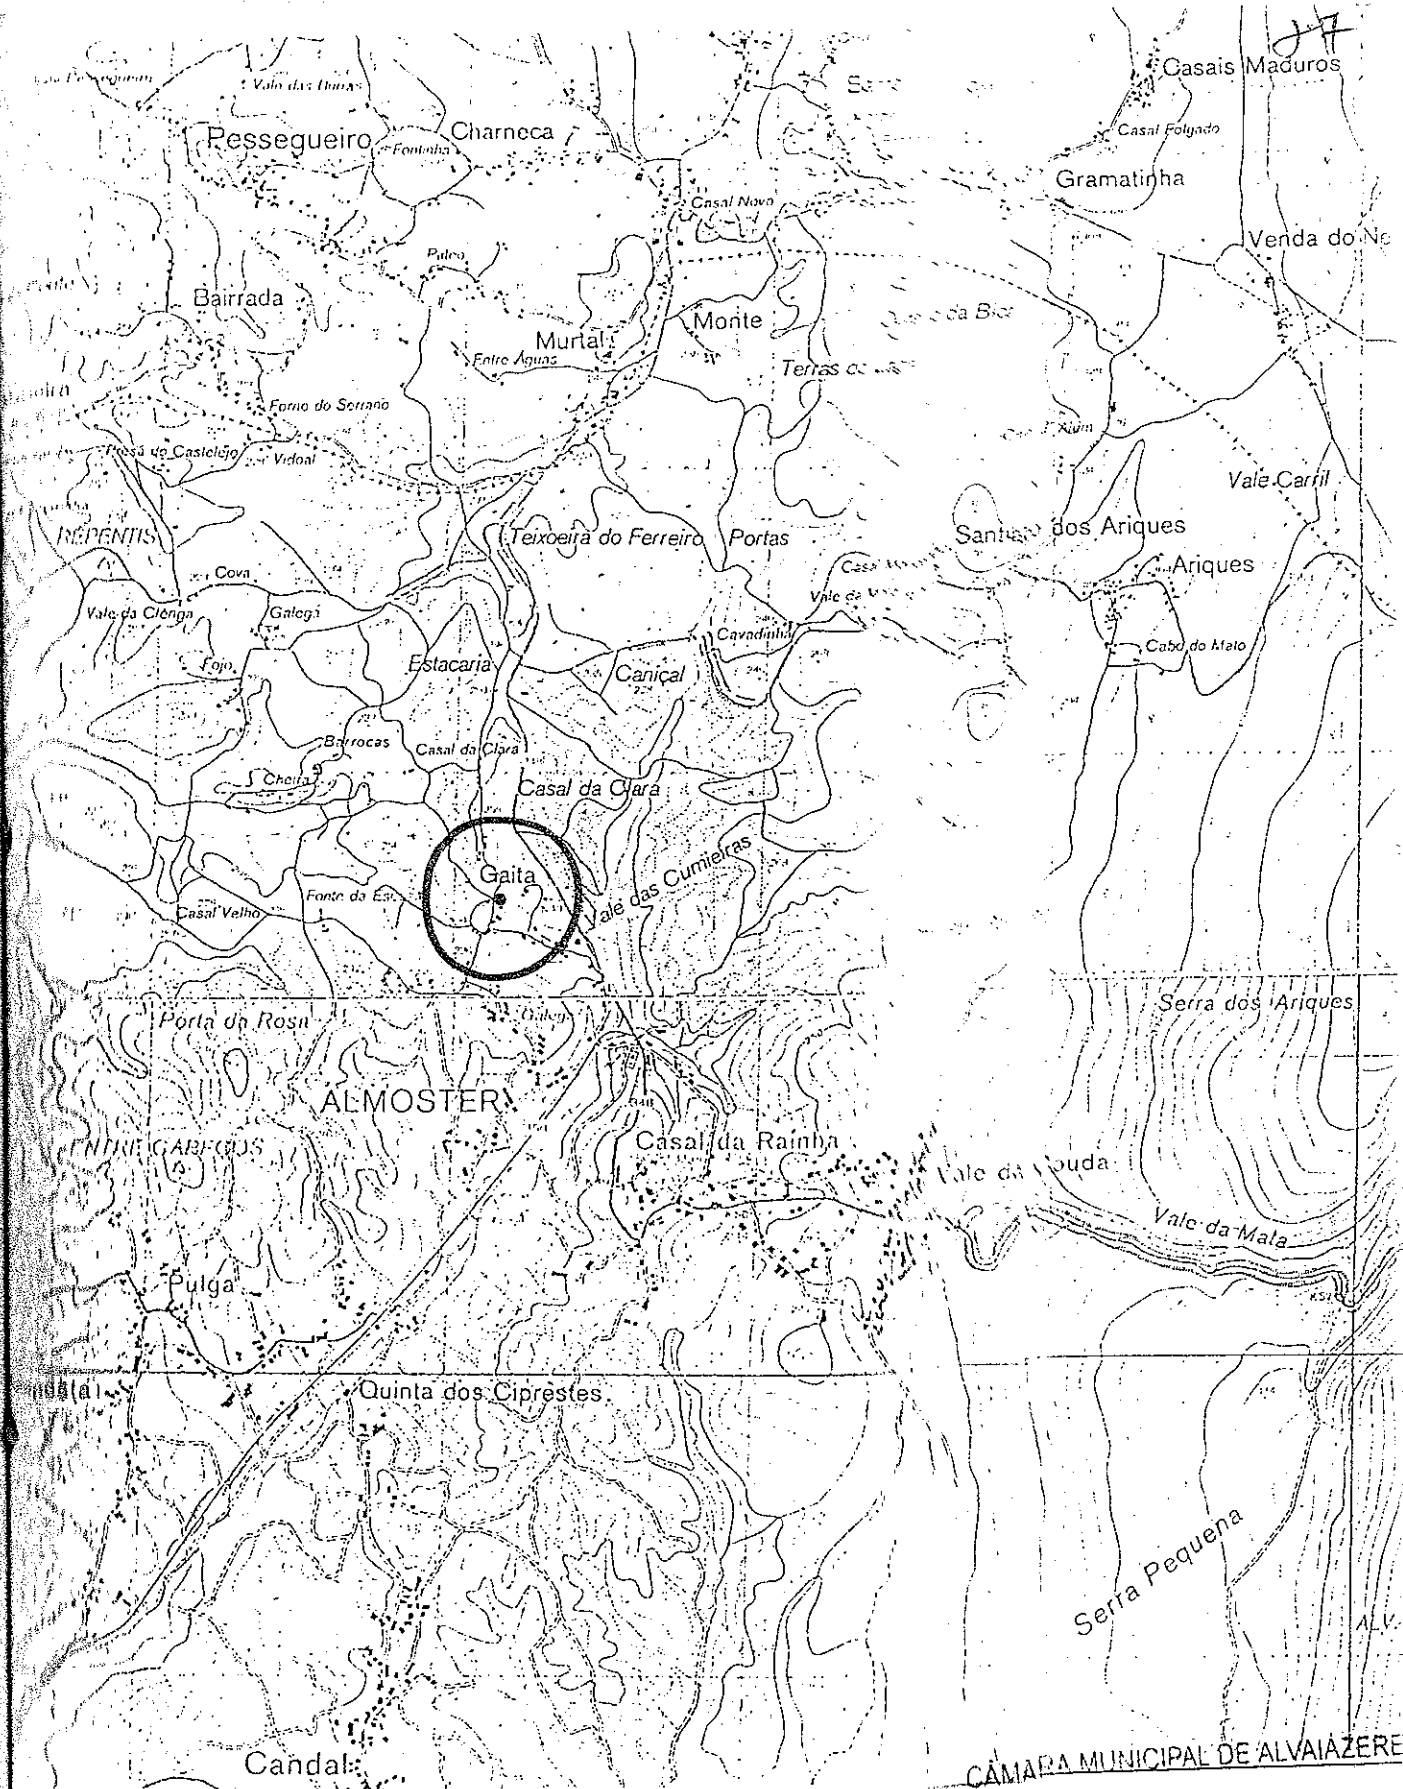

CÂMARA MUNICIPAL DE ALVAIZERE

Ramos

Gab. de Projectos
Telef. 96 6917280
3250 Alvaizere

ARQUITECTURA

Req: LÚCIA GOMES

Local: SANTA CRUZ - ALMOSTER

Proj.:

Assunto:

Des.

Data:

12/2003

O Técnico Responsável:

LOCALIZAÇÃO


Des.

1

Escala:

1/2500

APROVADO EM 4/6/2003
A 3ª Junta Municipal

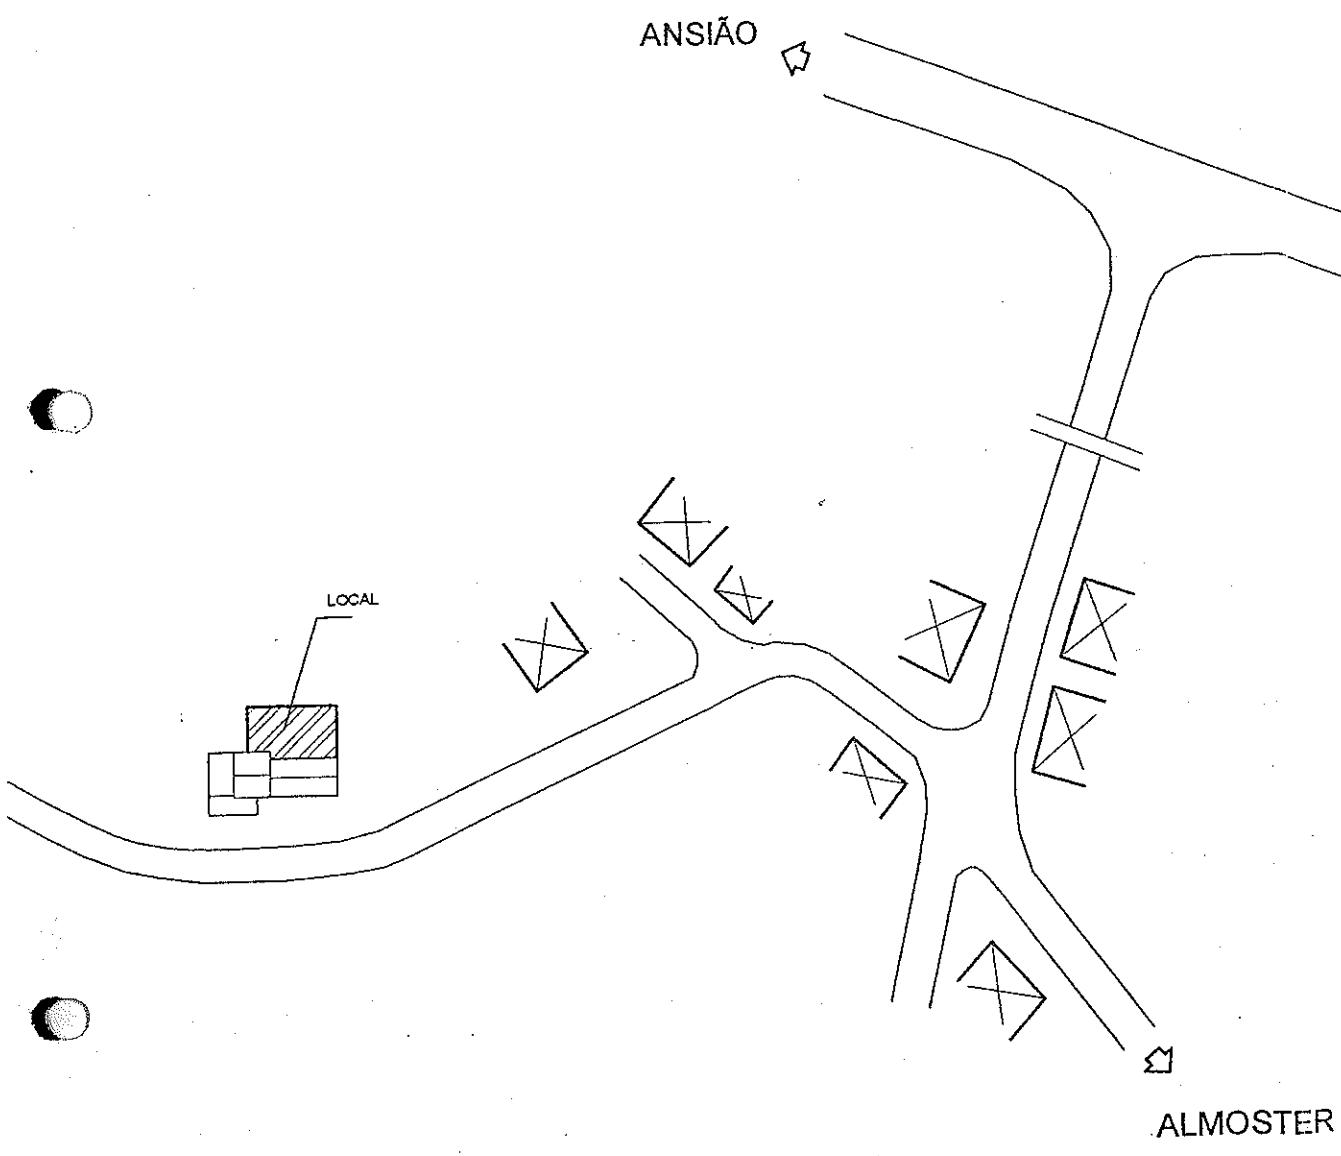


Ramos

Gab. de Proje
Telef. 96 691
3250 Alvaíde

ARQUITETO

LEGENDA:

- 1 - Hall A=5.50 m²
- 2 - Cozinha A=15.20 m²
- 3 - Salão A=46.20 m²
- 4 - Inst. sanitárias A=4.15 m²
- 5 - Sala A=24.40 m²
- 6 - Garagem e arrumos A=35.65 m²
- 7 - Arrecadação A=12.60 m²

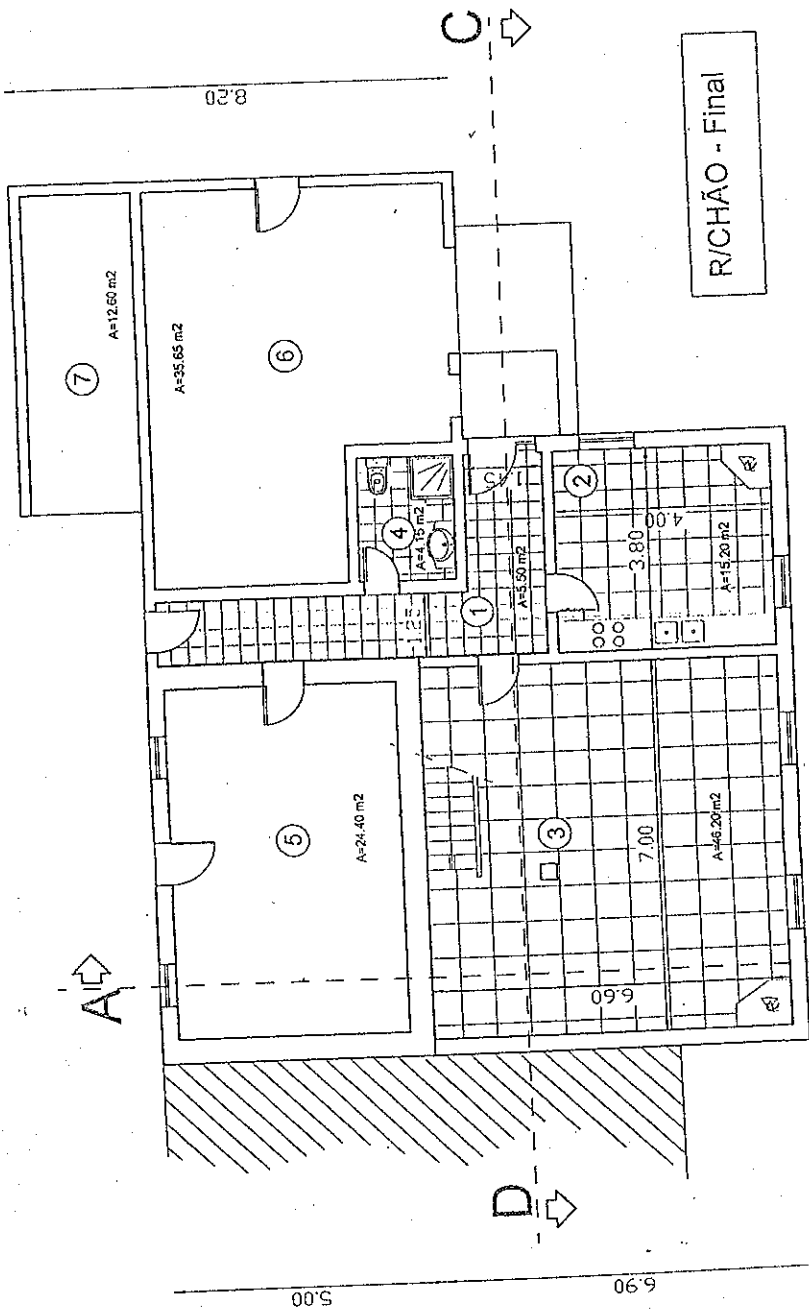

RICHÃO - Final

CÂMARA MUNICIPAL DE ALVAÍZERE

APROVADO EM 4/6/2004
H. F. Marques

Req: LÚCIA GOMES

Local: SANTA CRUZ - ALMOSTER.

Assunto:

PLANTA DO RICHÃO

O Técnico Responsável:

Data: 12/2003

ARQUITECTURA

Ramos
Gêb. de Projectos
Tel: 94 6072380
3250 Alvaizere

- 1 - Hall 4x6,5m
- 2 - Quarto 4x5,5m
- 3 - Quarto 4x1,75m
- 4 - Quarto 4x2,3m
- 5 - Inst. sanitárias 4x3,0m
- 6 - Varanda 4x4,5m

RECEIVED
JAN 10 1967

25 años

Gub. de Proyectos
Telef. 96 6917280
3250 Alvaizere

ARQUITECTURA

Local: SANTA CRUZ - ALMOSTER

PLANTA DC AND-92


Date 12/2003





