

Alto das Alagoas

■ ESC. 1/1000

# CONSTRUÇÃO DE UMA MORADIA



DATA: 1-87  
Escala: 1:1000



REQUERENTE:  
José de Jesus Martinho  
LOCAL: Vilar Formoso - ALMEIDA  
Lote 33 - Loteamento Vale do Prevejo  
DESIGNAÇÃO:




Projectou: *[Signature]*  
Desenhou: *[Signature]*  
VERIFICOU:  
APROVOU:  
FOLHA Nº 1

PLANTA DE LOCALIZAÇÃO

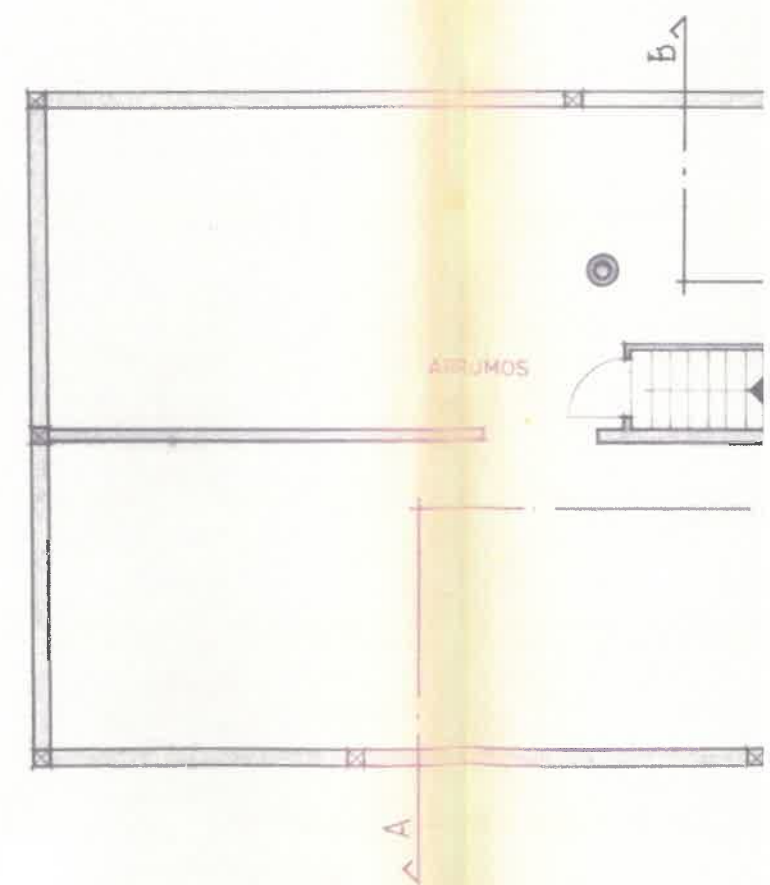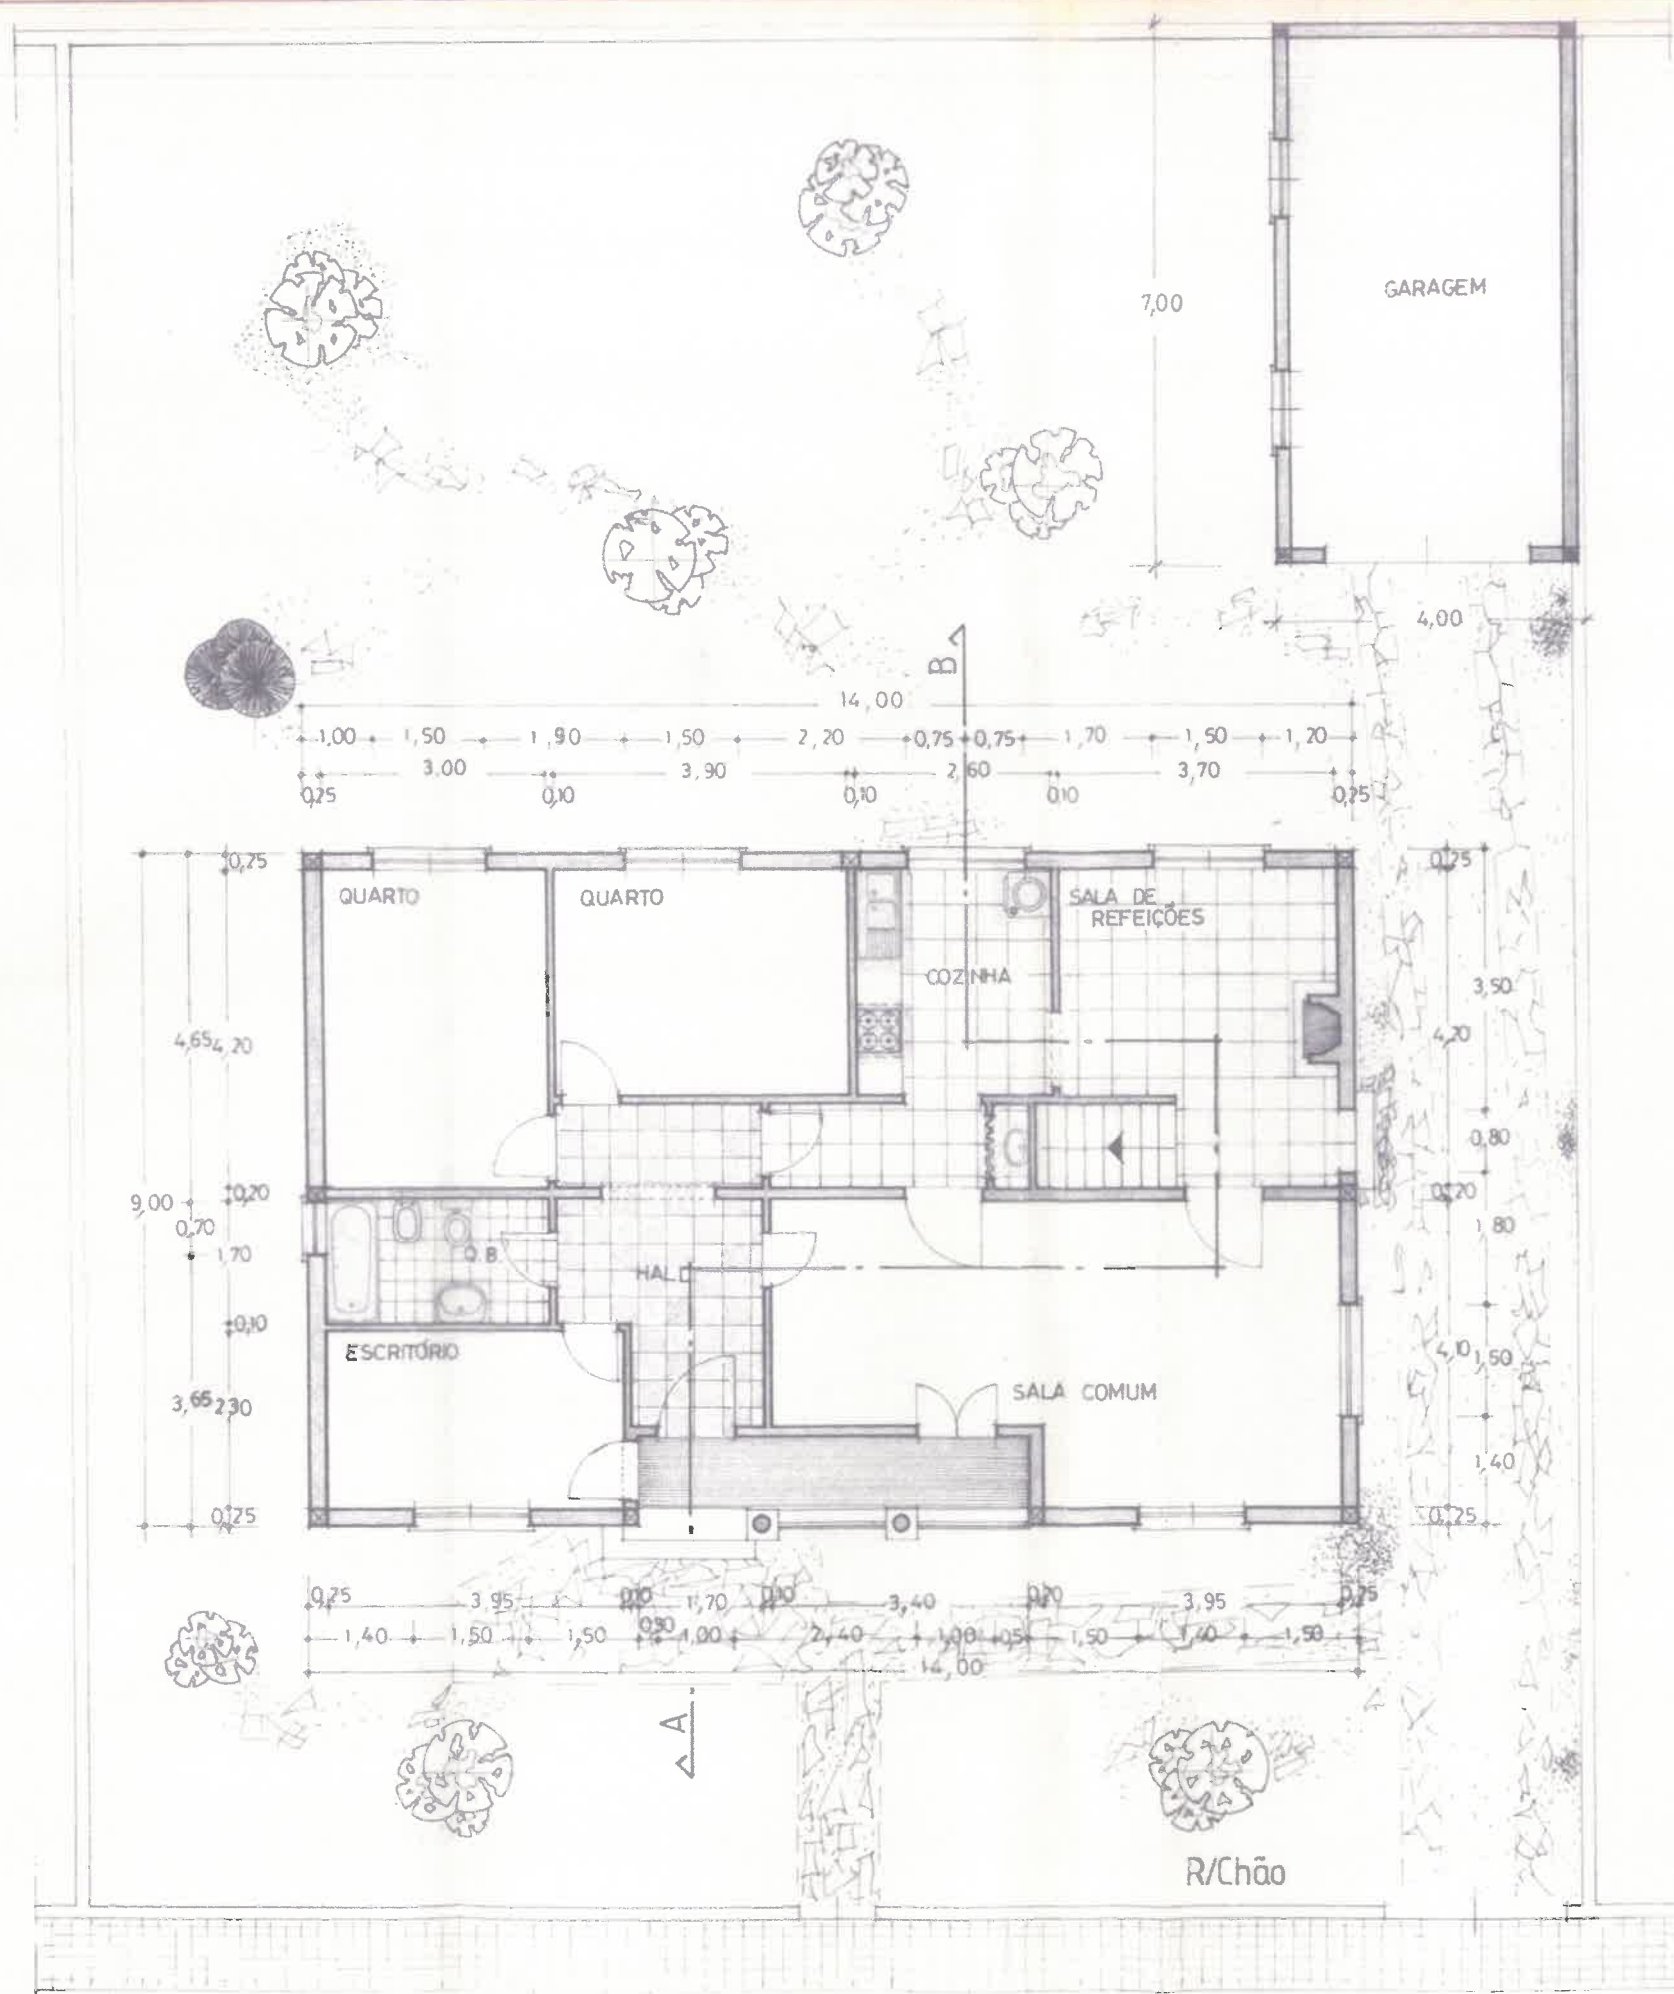

126ml + 28m²


126

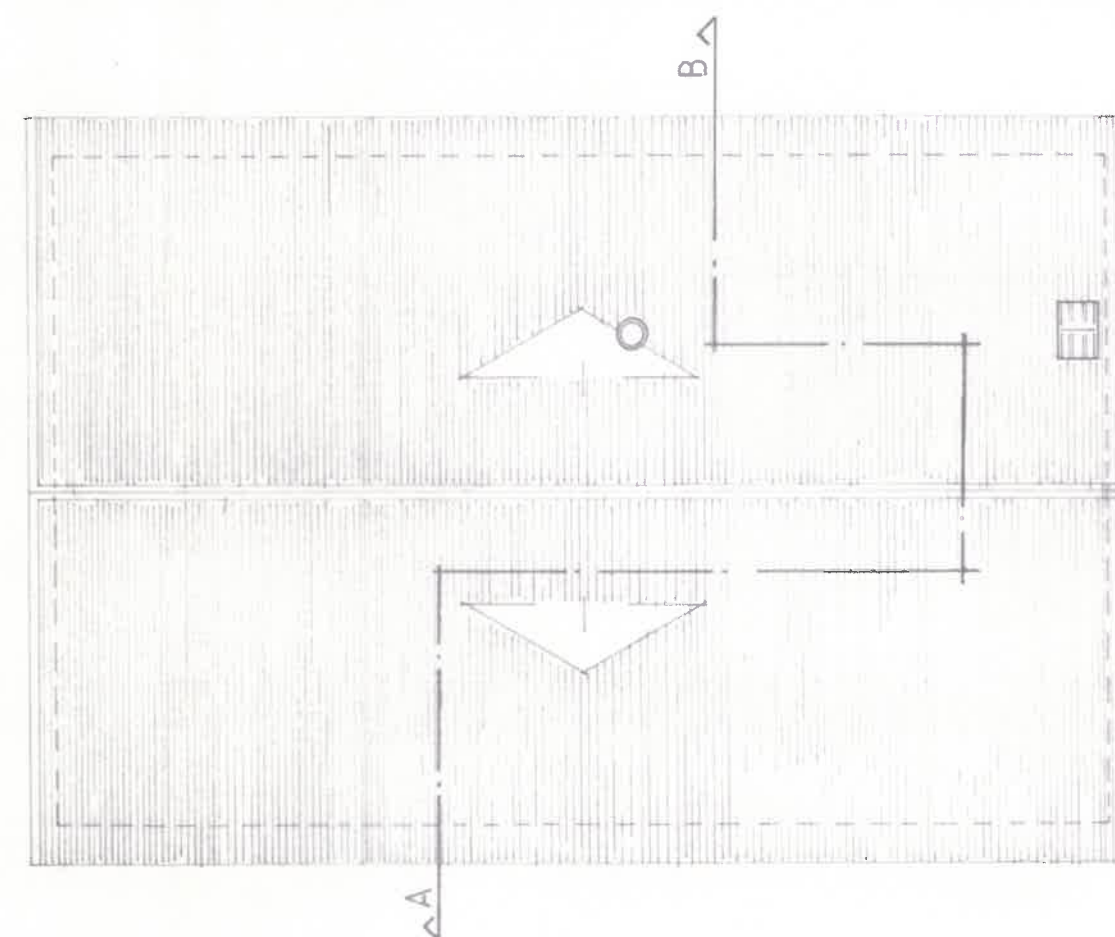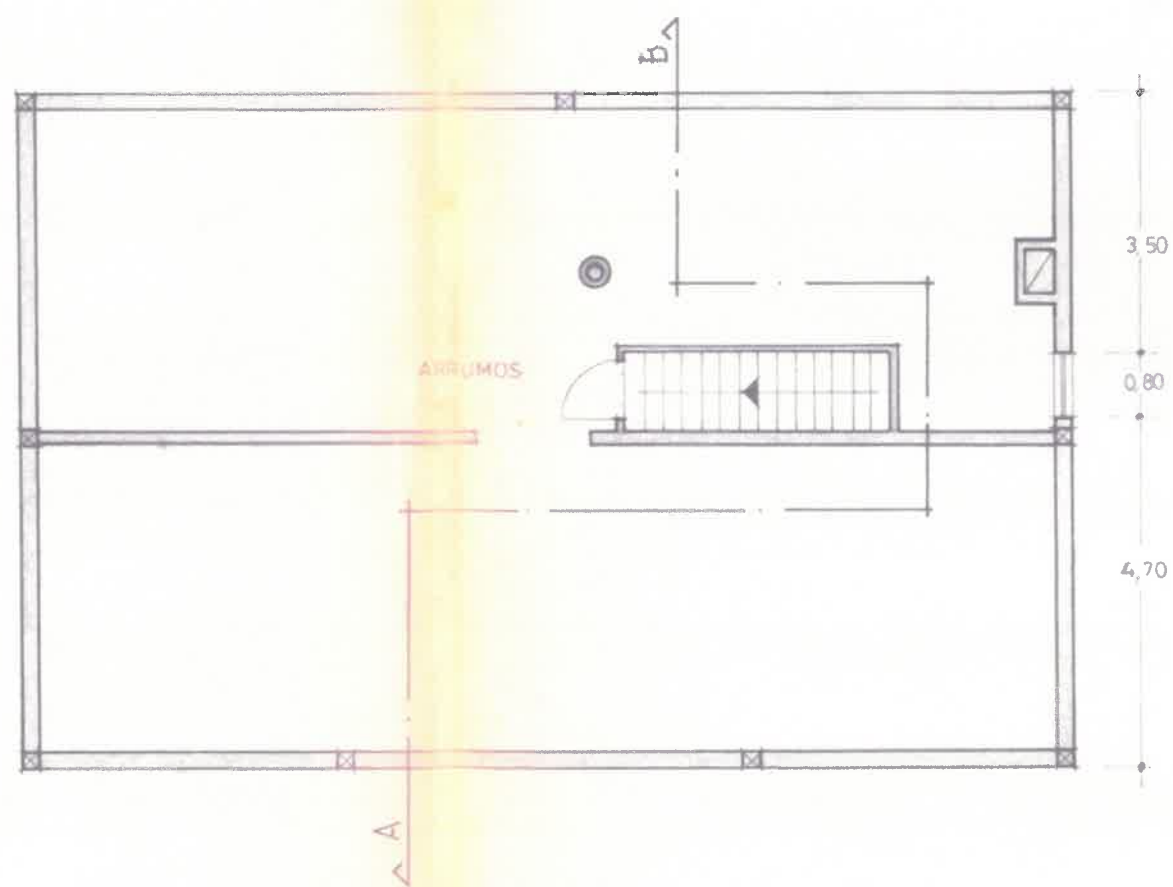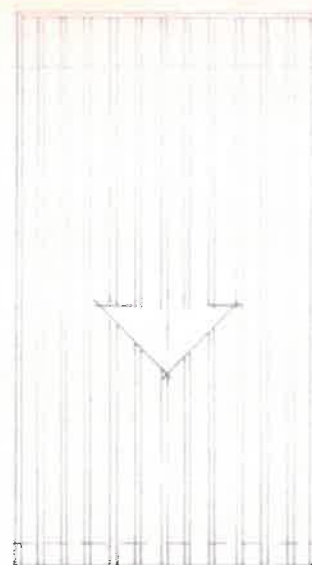


Cobertura

126 m<sup>2</sup> Sotão


| CONSTRUÇÃO DE UMA MORADIA |       |             |                         |
|---------------------------|-------|-------------|-------------------------|
| DATA:                     | 1-87  | REQUERENTE: | José de Jesus Martinho  |
| Escala:                   | 1:100 | LOCAL:      | Vilar Formoso - ALMEIDA |
|                           |       | DESIGNAÇÃO: | PLANTAS                 |
|                           |       |             |                         |
|                           |       | Projectou:  | <i>Alfredo X...</i>     |
|                           |       | Desenhou:   |                         |
|                           |       | VERIFICOU:  |                         |
|                           |       | APROVOU:    |                         |

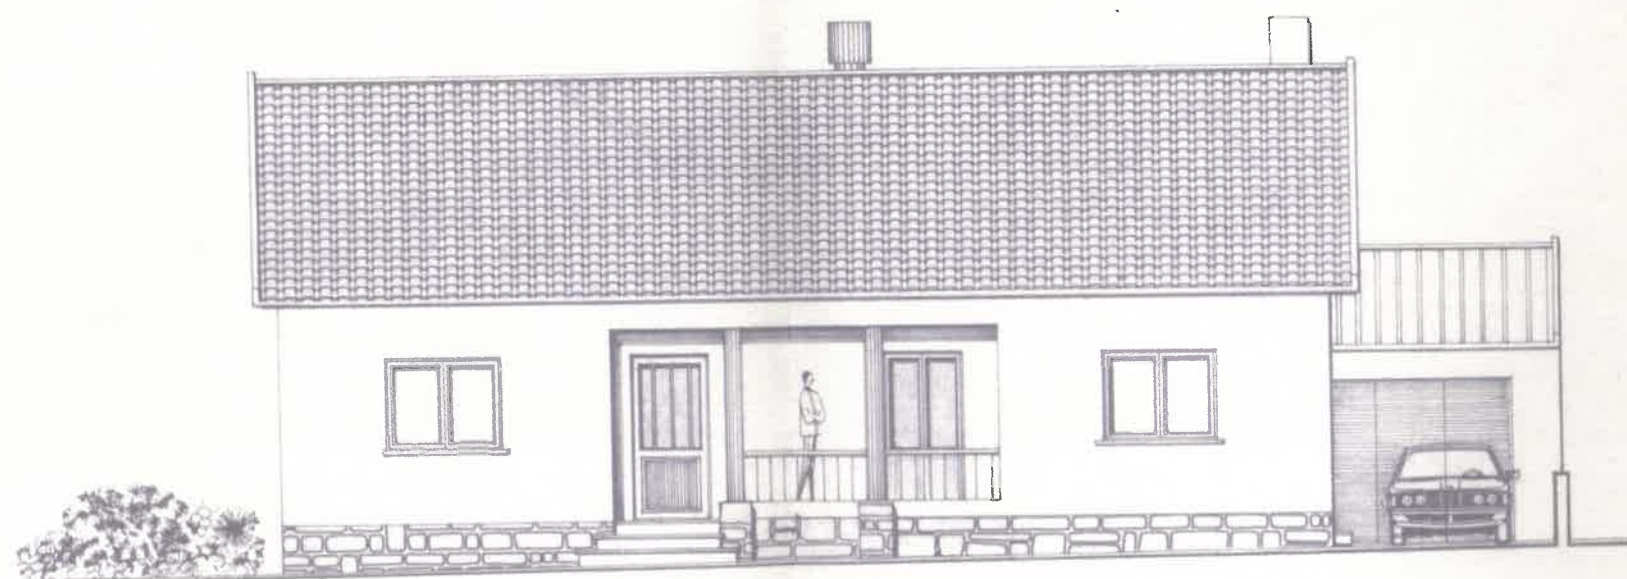


Alçado Principal

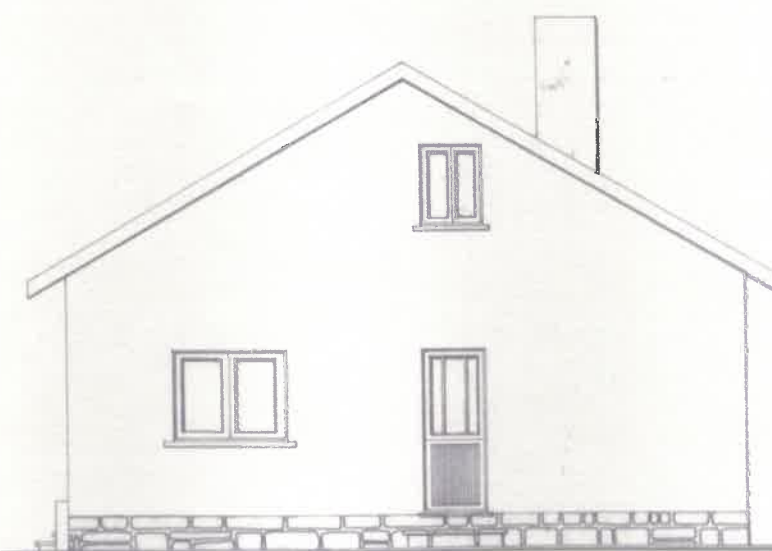


Alçado Lat. Direito

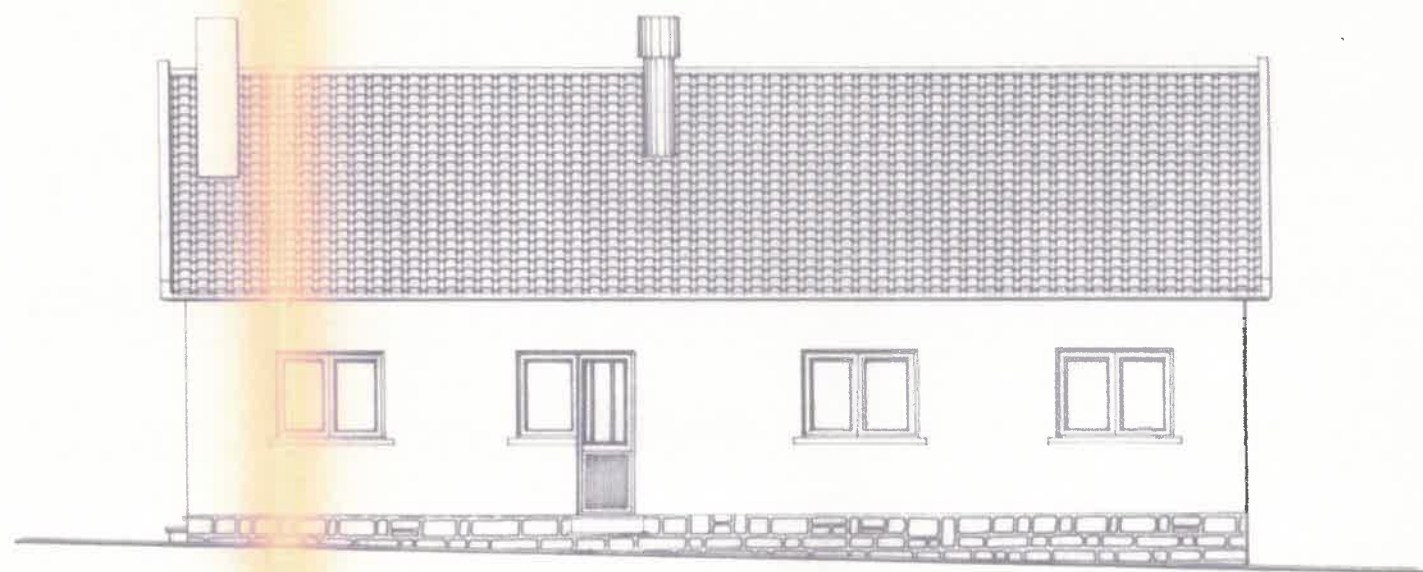


Alçado Posterior

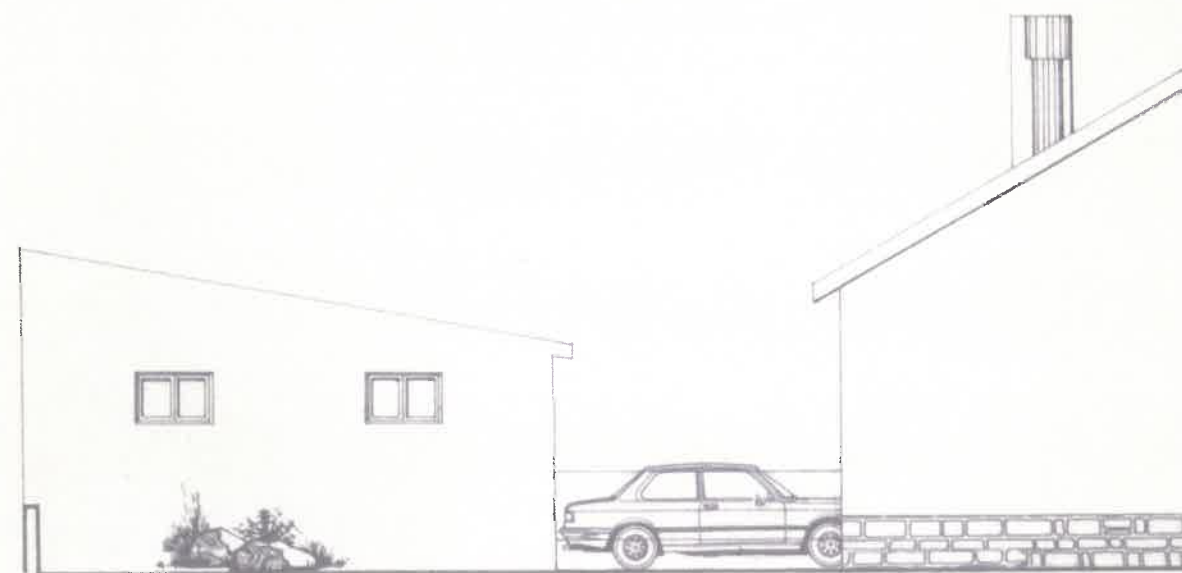

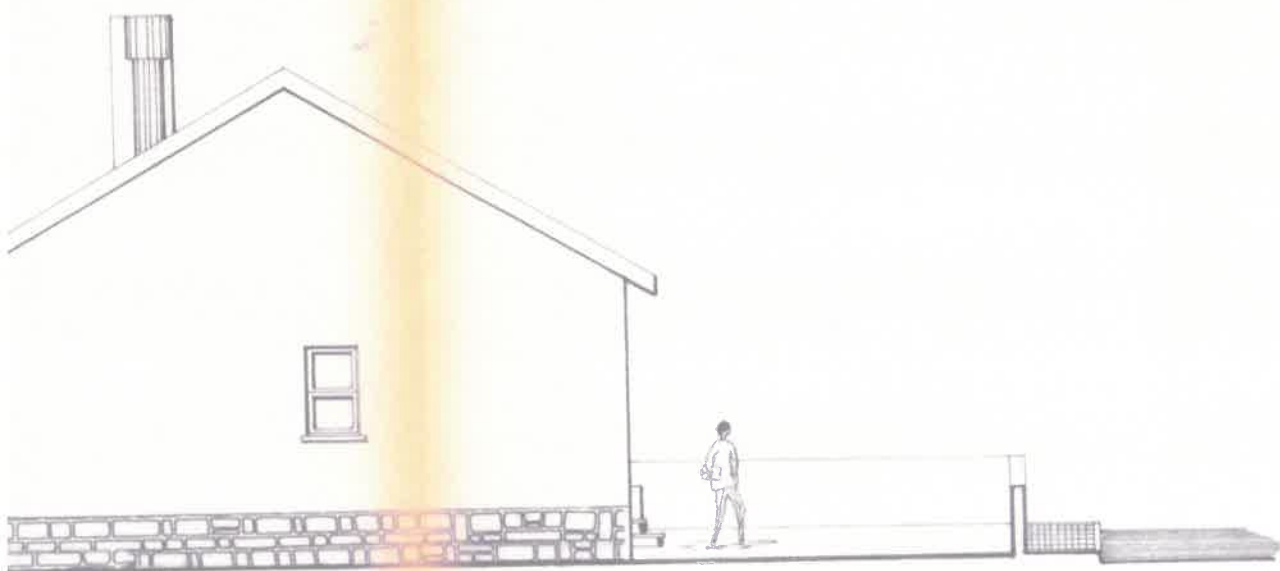

Alçado Lat. Esquerdo

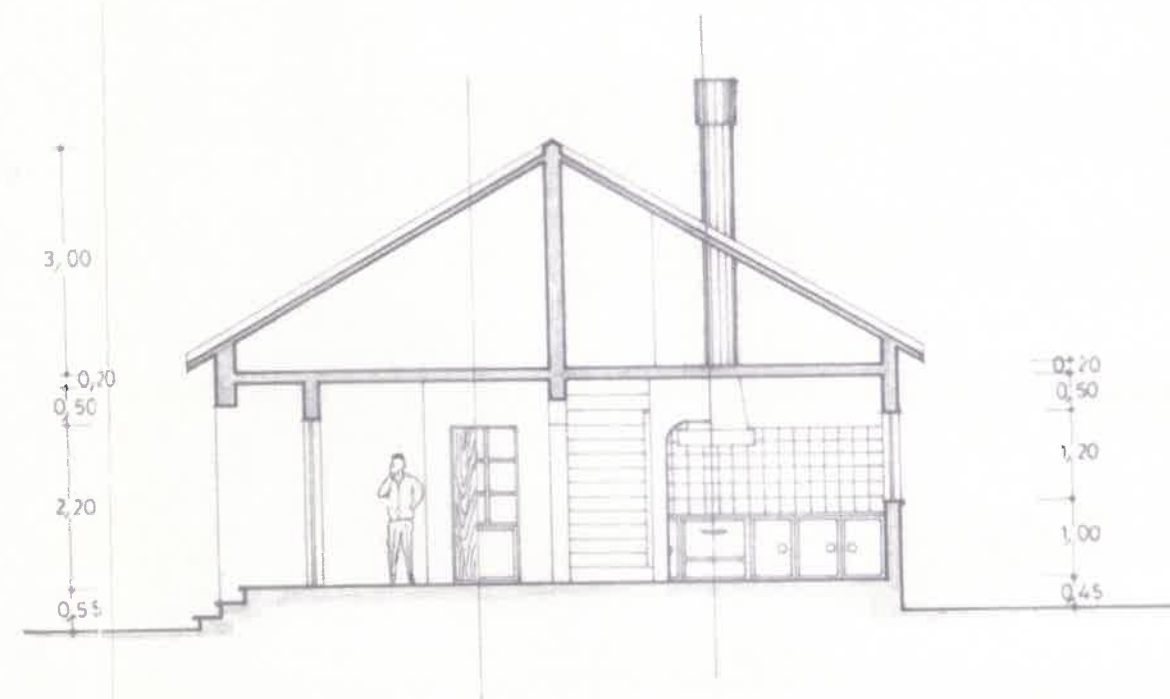

Corte A.B

| CONSTRUÇÃO DE UMA MORADIA |                                                                       |                              |          |
|---------------------------|-----------------------------------------------------------------------|------------------------------|----------|
| DATA: 1/87                | REQUERENTE: José de Jesus Martinho                                    | Projectou: <i>Artur X...</i> | FOLHA 12 |
| Escala: 1:100             | LOCAL: Alta das Alagoas ou Vale do Prevejo<br>Vilar Formoso - ALMEIDA | Desenhou: <i>Artur X...</i>  | 3        |
|                           | DESIGNAÇÃO: ALÇADOS - CORTE                                           | VERIFICOU:                   |          |
|                           |                                                                       |                              | APROVOU: |