




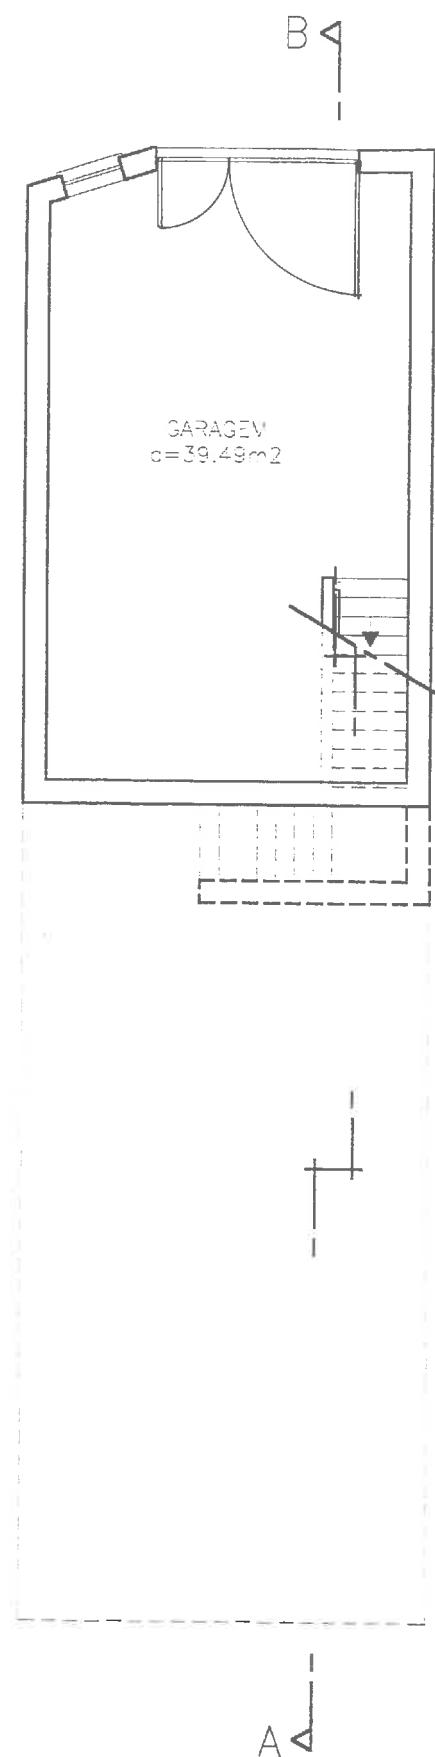

CAVE

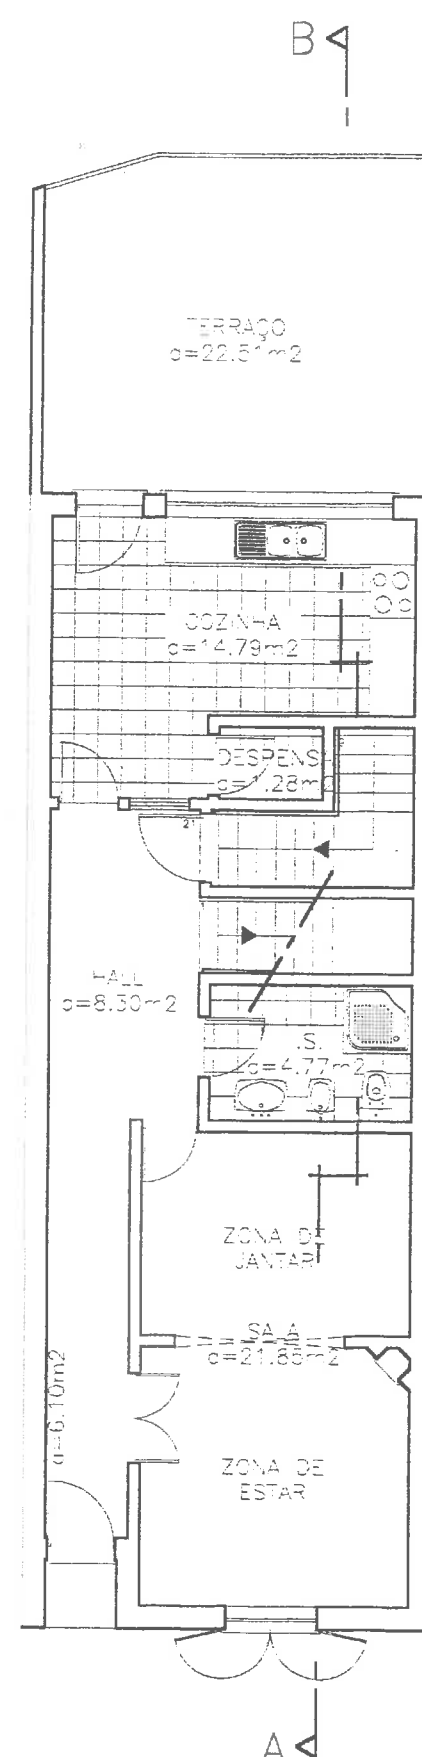

RÉS-DE-CHÃO

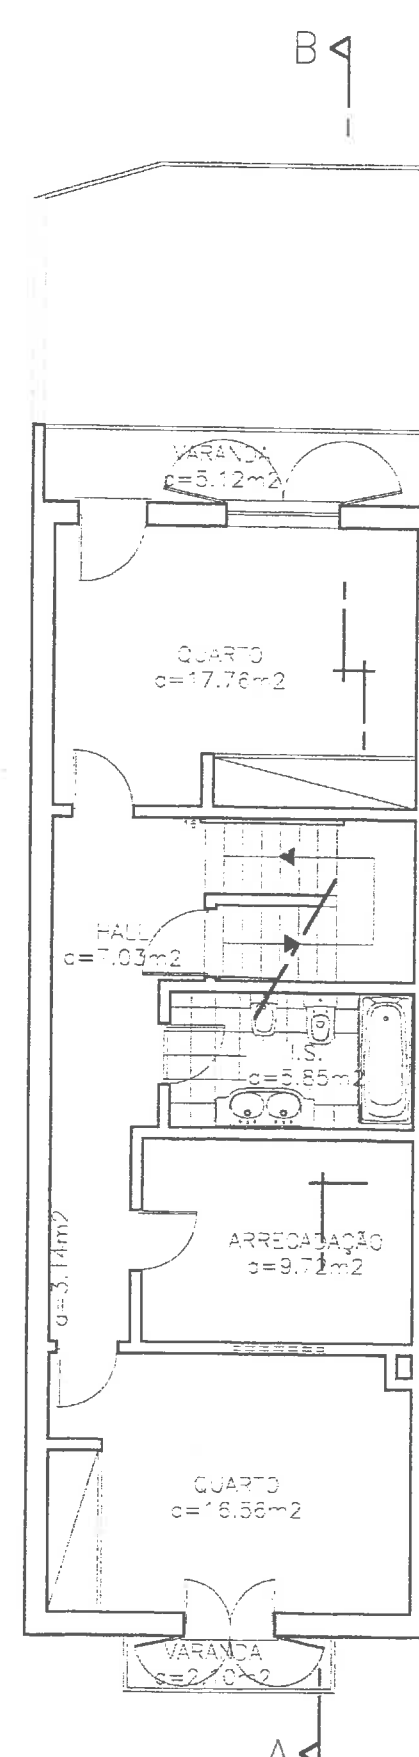

1º ANDAR



Projecto de :
Edifícios
Moradias
Loteamentos

RUA DR. ELISABETH LEMOS, 27
Teléfono 841-82184
8040 OVARO



132

DESENHO SET. / 99	REQUERENTE
ENG. TÉC. /	VITOR MANUEL RAIMUNDO NERO
LOCAL BAIRRO CADETE, 19 CAVÃO	

**DEMOLIÇÃO DE EDIFICAÇÃO
E
CONSTRUÇÃO DE MORADIA**

CONTÉM
PROJECTADO
CAVE, RÉS-DO-CHÃO E 1º ANDAR

6
ESCALA
1/100

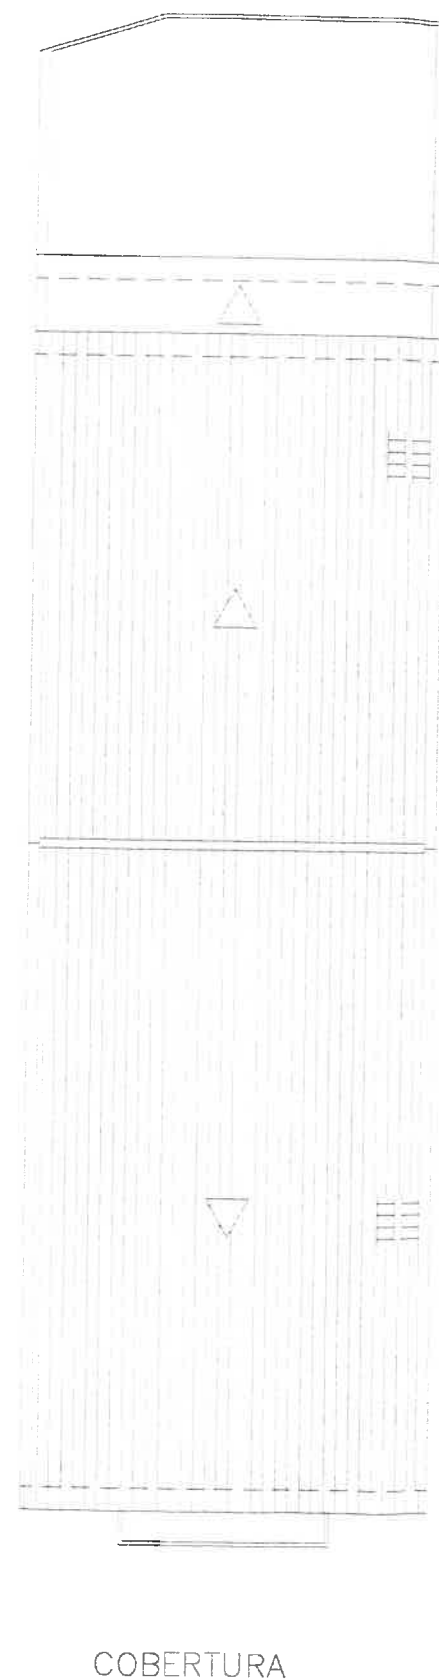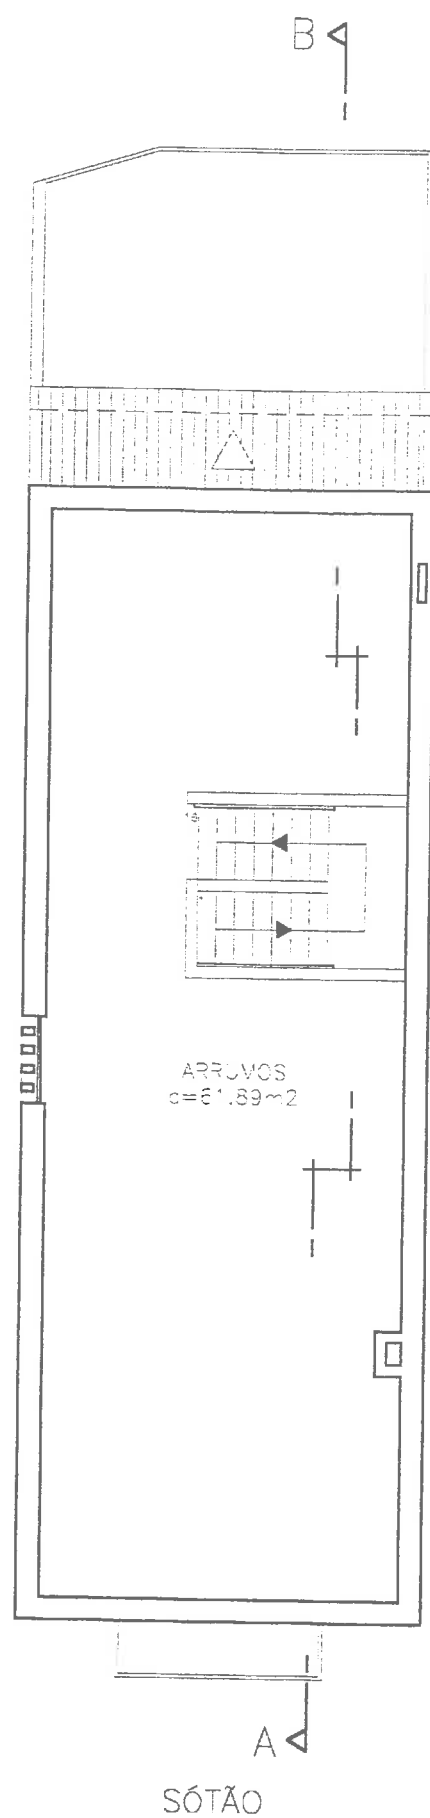

GT

JOSE MANUEL PEREIRA DA SILVA

Projectos de :
Edifícios
Moradias
Loteamentos

RUA DE D. SÉO 127, 27
Teléfono 541-82154
8040 GAVIÃO

DESENHO SET. / 99

ENG. TÉC. /

LOCAL
BAIRRO CADETE, 19
GAVIÃO

REQUERENTE

VITOR MANUEL RAIMUNDO NERO

DEMOLIÇÃO DE EDIFICAÇÃO
E
CONSTRUÇÃO DE MORADIA

CONTÉM
PROJECTADO

SÓTÃO E COBERTURA

6.2

ESCALA
1/100