


M = 1620  
+ P = -178290

P = -178290  
+ M = 1670

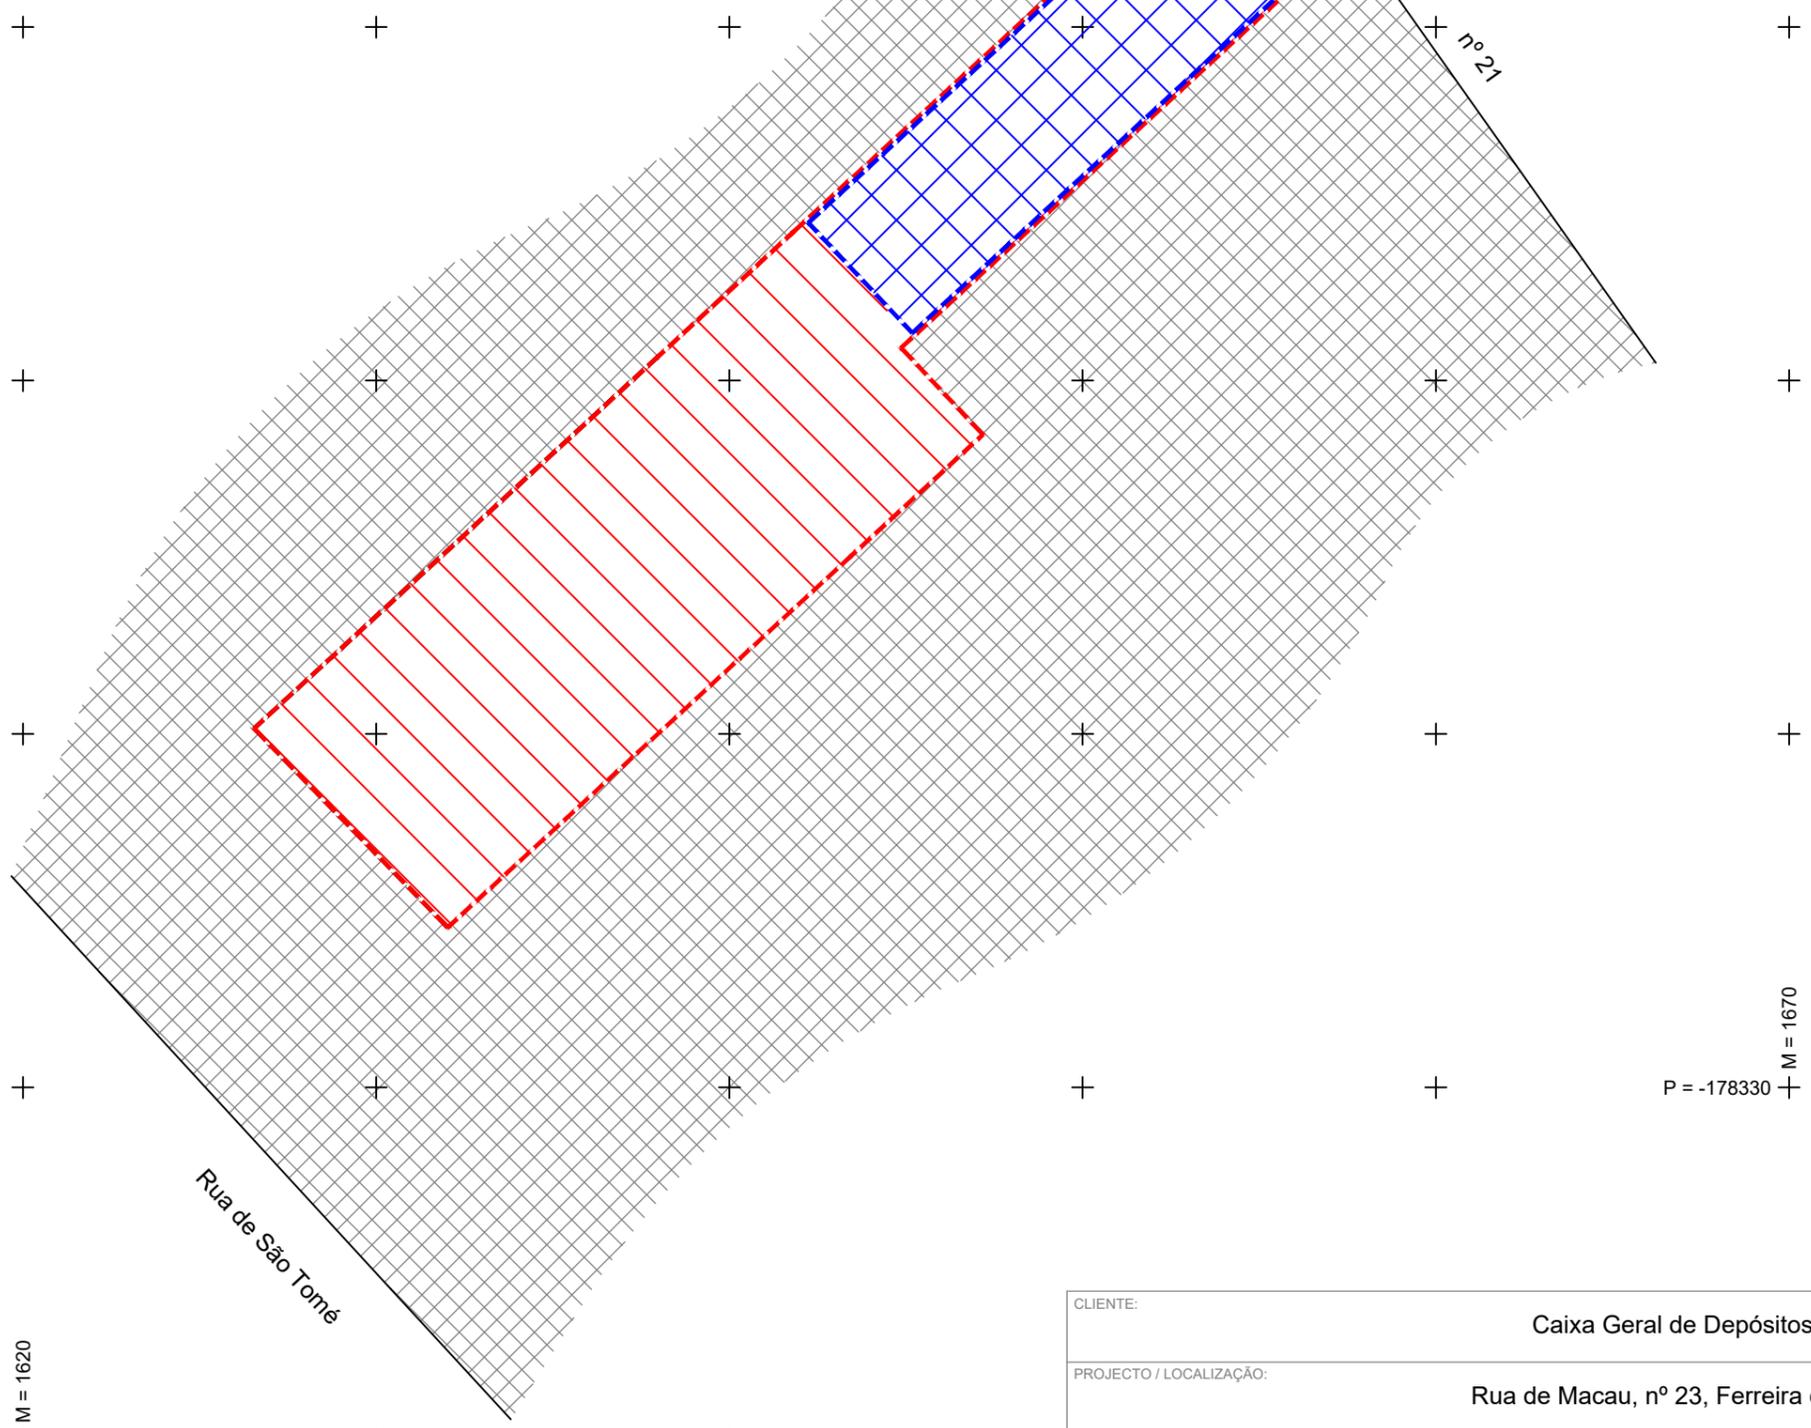

M = 1620  
+ P = -178340


M = 1670  
+ P = -178330

Rua de São Tomé

n.º 25

Rua de Macau  
n.º 23

n.º 21

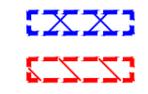

Área de implantação - 79 m<sup>2</sup>  
Área total do terreno - 241 m<sup>2</sup>

Sistema de Coordenadas ETRS89-PT-TM06

CLIENTE: Caixa Geral de Depósitos, S.A.		
PROJECTO / LOCALIZAÇÃO: Rua de Macau, n.º 23, Ferreira do Alentejo		
DATA: Julho 2023	DESIGNAÇÃO: Levantamento - Piso 0	ESCALA: 1/200
	O TÉCNICO: Francisco Caupers	DES. N. 1/1