


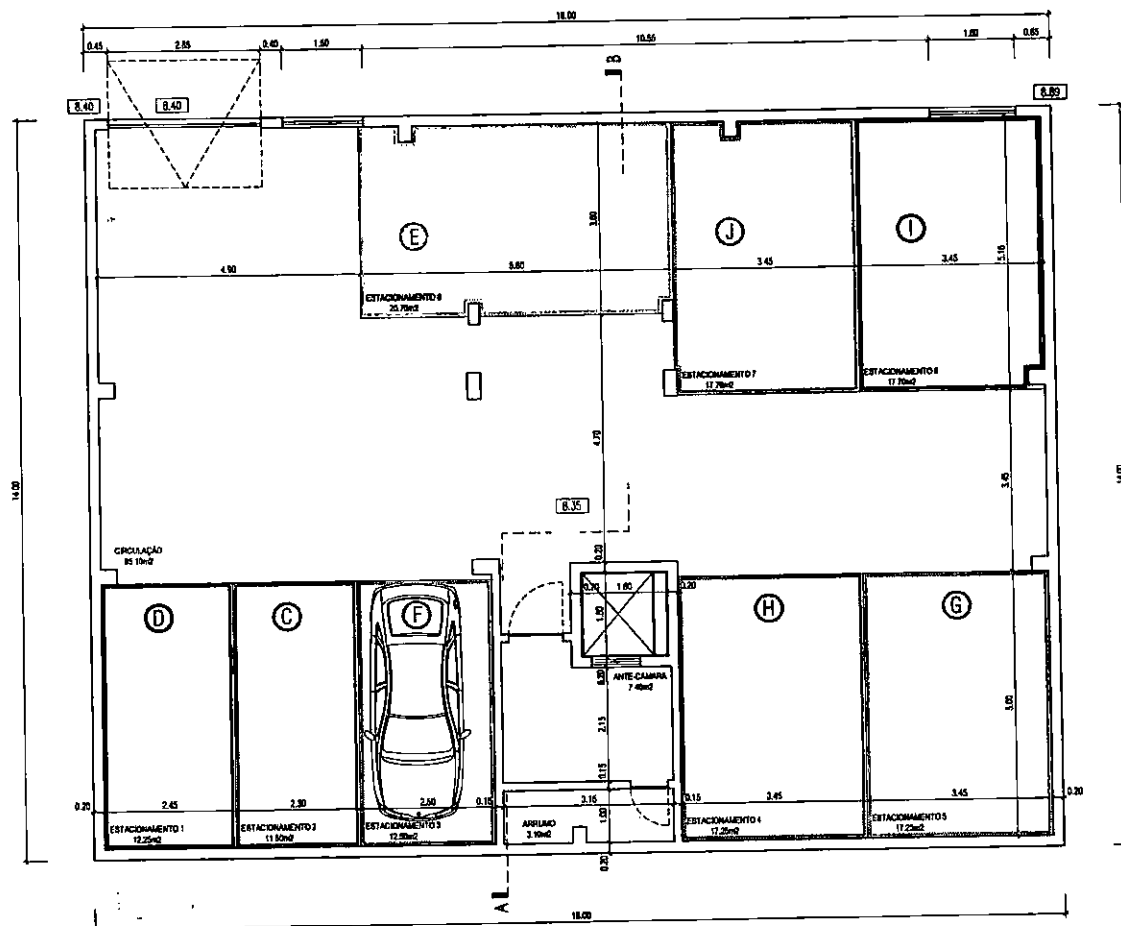

EPOF • Engenharia de Projectos, Obras e Fiscalização, Lda

Avenida D. Manuel I, n.º 579 - 2890 - 014 Alcochete
Tel 21 234 08 63 • Fax 21 234 77 61 • epof.lda@gmail.com

requerente

MIRALEXANDRE - CONSTRUÇÕES, LDA

local Av. Amália Rodrigues, Lote 33 - Vale Salgueiro - Montijo

especialidade propriedade horizontal

data Outubro 2009

o técnico inscrito na ANET, sob n.º 6155


designação

PLANTA CAVE

escala 1/100

desenho nº

01

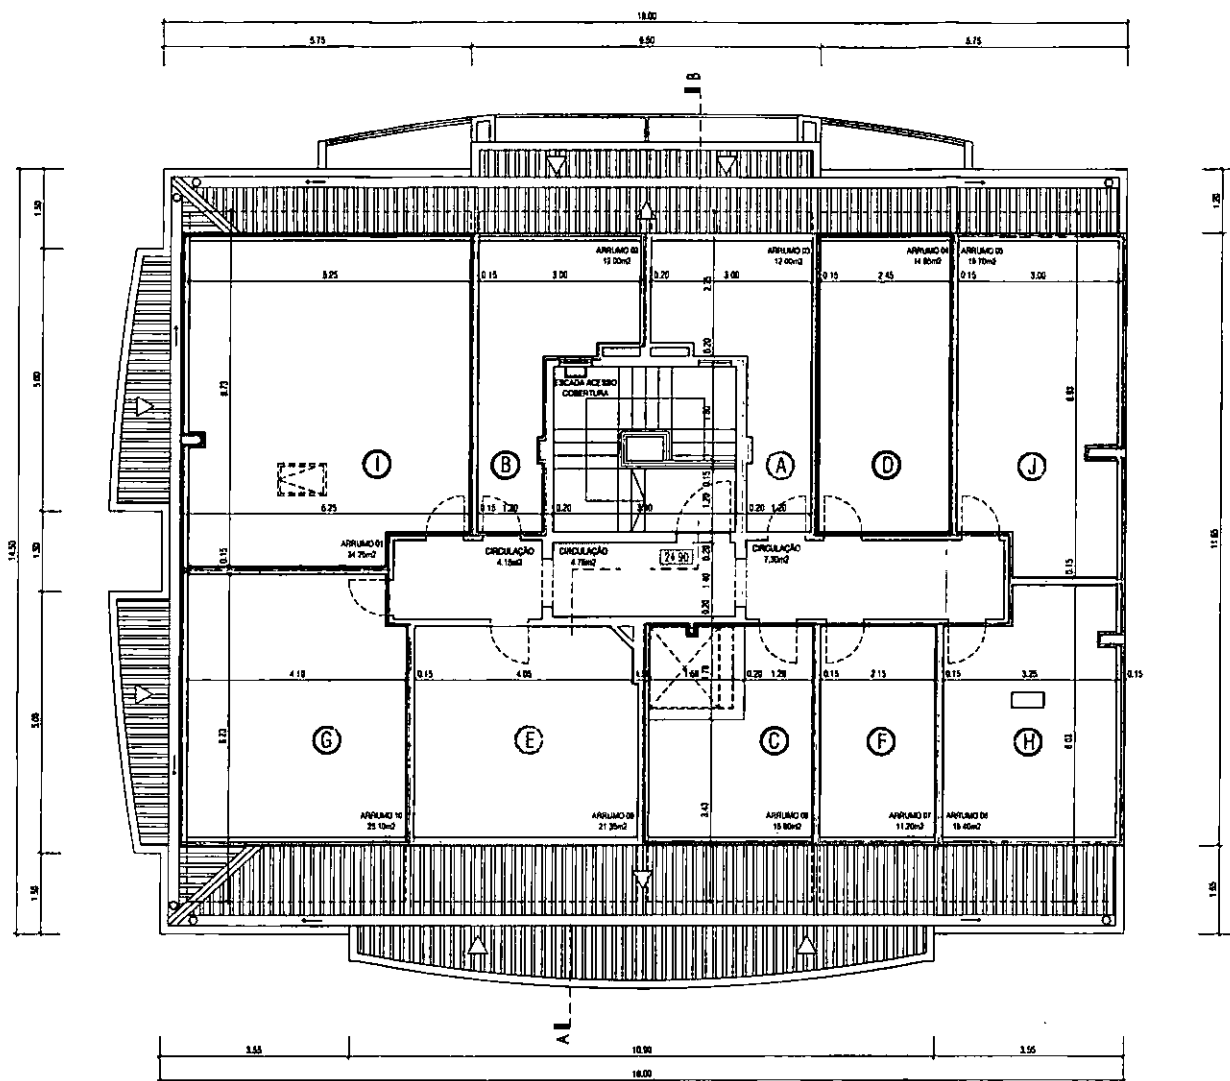

E P O F • Engenharia de Projectos, Obras e Fiscalização, Lda

Avenida D. Manuel I, n.º 579 - 2690 - 014 Alcochete
Tel 21 234 06 63 • Fax 21 234 77 81 • e.pof.lda@gmail.com

requerente

MIRALEXANDRE - CONSTRUÇÕES, LDA

local Av. Amália Rodrigues, Lote 33 - Vale Salgueiro - Montijo

especialidade propriedade horizontal

data Outubro 2009

o técnico inscrito na ANET, sob n.º 6155

designação

PLANTA SÓTÃO

escala 1/100

desenho nº

07