
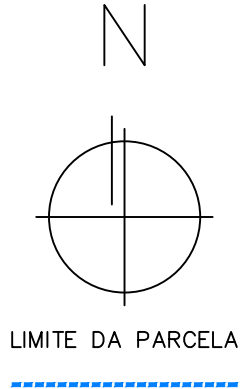
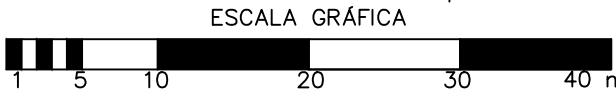


ESTE DESENHO É PROPRIEDADE DO PROJECTISTA E NÃO PODE SER UTILIZADO, REPRODUZIDO, ALTERADO NO TODO OU EM PARTE, OU COMUNICADO A TERCEIROS SEM A SUA EXPRESSA AUTORIZAÇÃO.

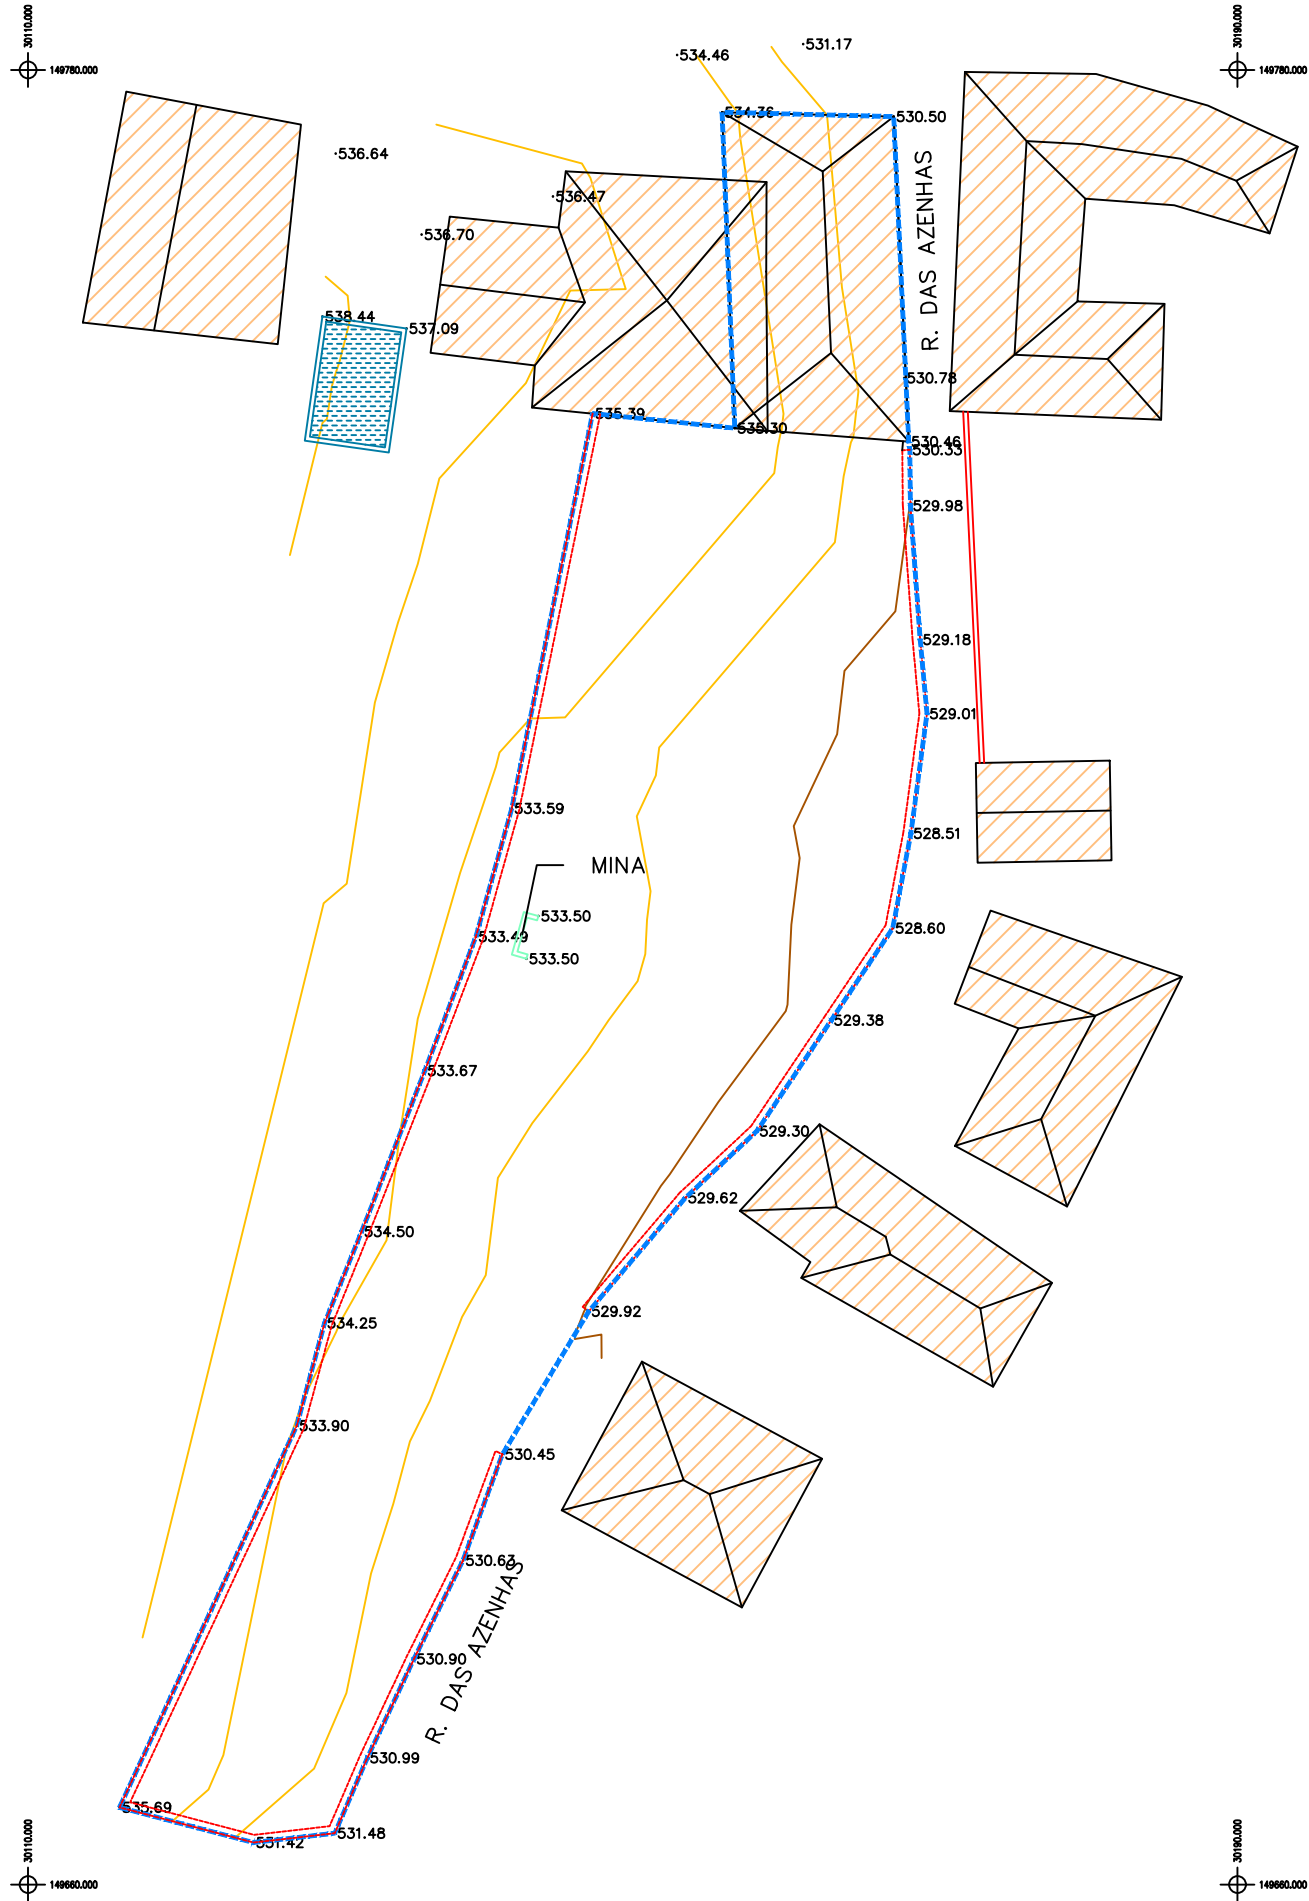

DECLARAÇÃO

Eu, **José Manuel Miranda da Silva Monteiro Mar**, topógrafo, titular do diploma n.º 74/2023, certificado pela Agência Nacional para a Qualificação e o Ensino Profissional, I.P., contribuinte fiscal n.º **241524008**, portador do CC n.º **12725763**, com a data de validade 13/04/2031, residente na Rua de Santo António n.355 2ºDt, 4620-651 freguesia de Silvares, concelho de Lousada, atesta ser responsável pela execução deste levantamento topográfico, tendo para o efeito respeitado indicações do proprietário, limites e marcas existentes, conforme representa esta planta, que está conforme a realidade física do local.

O topógrafo,

Área Coberta: 241,74 m ²
Área Descoberta: 1 921,77 m ²

LEGENDA

	LIMITE DE PROPRIEDADE - Linha		MURETE		COLETOR - ÁGUAS PLUVIAIS
	LIMITE DE PROPRIEDADE - Área		ARRANQUE DE MURO DESCONHECIDO		COLETOR - SANEAMENTO
	CURVAS DE NÍVEL MESTRAS		MURO DE PEDRA		VALETA
	CURVAS DE NÍVEL SECUNDÁRIAS		MURO DE SUPORTE		POÇO / FONTE / FURO (captação água)
	TALUDES		MUROS		CAIXA ÁGUAS PLUVIAIS CIRCULAR
	COTA EMPENA		ENTRADA S/ PORTÃO		CAIXA ÁGUAS PLUVIAIS QUADRADA
	COTA SOLEIRA		ENTRADA C/ PORTÃO		CAIXA SANEAMENTO CIRCULAR
	COTAS NO TERRENO		VEDAÇÃO / CERCA		CAIXA SANEAMENTO QUADRADA
	COTA TOPO MURO		VEDAÇÃO EM SEBES		SARJETA / SUMIDOURO
	COTA TOPO TELHADO/CUMEEIRA		ALPENDRE / TELHEIRO		CAIXA SISTEMA INCENDIO QUADRADA
	ZONA DE ÁGUA (Albufeiras / Lagoas)		ANEXO/ PALHEIRO		SISTEMA DE INCENDIO
	REPRESA / AÇUDE		EDIFÍCIO / CASA		BOCA DE ÁGUA
	LINHA DE ÁGUA		ARRANQUE DE EDIFÍCIO / CASA		POSTO DE TRANSFORMAÇÃO
	ZONA ALAGADA / ZONA HUMIDA		ESCADAS		CAIXA EDP CIRCULAR
	GUIA LIMITE ZONA DE ESTACIONAMENTO		PARAGEM TRANSPORTE RODOVIÁRIO		CAIXA EDP QUADRADA
	GUIA LIMITE PARAGEM TRANSPORTE RODOVIÁRIO		PATAMAR		POSTE EDP ALTA/MÉDIA TENSÃO
	EIXO DE VIA		RAMPA		POSTE EDP BAIXA TENSÃO C/ IP
	LIMITE RUA - EXTERIOR ZONA PAVIMENTADA		RUINAS		CANDEIEIRO IP
	GUIA DE BAÍA		CRUZEIRO / ALMINHA / ESTÁTUA		CANDEIEIRO IP DUPLO
	GUIA LIMITE RUA		ESTACAO TOPOGRÁFICA		CAIXA TLP CIRCULAR
	GUIA RAMPA DE ACESSO		MARCA GEORF		CAIXA TLP RECTANGULAR
	GUIA SEPARADOR		VERTICE GEODESICO		POSTE TELEFÓNICO
	PASSADEIRA DE PÉES		ARBUSTO / SEBE		ARMÁRIO (Eletricidade)
	CAMINHO RURAL / FLORESTAL		ARVORE DE GRANDE PORTE		BANCO DE JARDIM
	LIMITE FAIXA DE RODAGEM		ARVORE DE PEQUENO PORTE		ECOPONTOS / CONTENTORES LIXO
	ESTEIO		ZONAS VERDES (Florestais, Mato)		PLACA DE TOPONÍMIA
	PASSEIO COM GUIA		ZONA AJARDINADA		CAMPO DE JOGOS
	ESTACIONAMENTO DE VELOCÍPEDES		CANTEIRO		PISCINA
			TANQUE		MARCO TERRENO
			MARCO DE CORREIO		CAIXA GAS QUADRADA
			PAPELEIRA		
			PLACA INFORMATIVA		
			SINAL DE TRÁNSITO		
			SEMÁFOROS		
			CAIXA TELECOM QUAD/RECTANG		
			CAIXA GAS CIRCULAR		



info@mmaisarq.com
(+351) 220 993 563

EDIFÍCIO BIAL
Rua João de Oliveira Ramos, 87
4000-294 PORTO

LEVANTAMENTO TOPOGRÁFICO		Sistema de Projecção PT-TM 06/ETRS 89		Desenho: 1
Titular: ENIGMATIKADRENALINE SA 515 138 649 Morada do Prédio: TRÁS DA MISERICÓRDIA, TAROUCA 3610 - 143 TAROUCA		Escala: 1/500	NOVEMBRO 2025	
		Descrição Predial: URBANA - 2482, TAROUCA		
		Artigo Matricial: 1278		
		Área Total da Parcela: 2163,51 m²		