


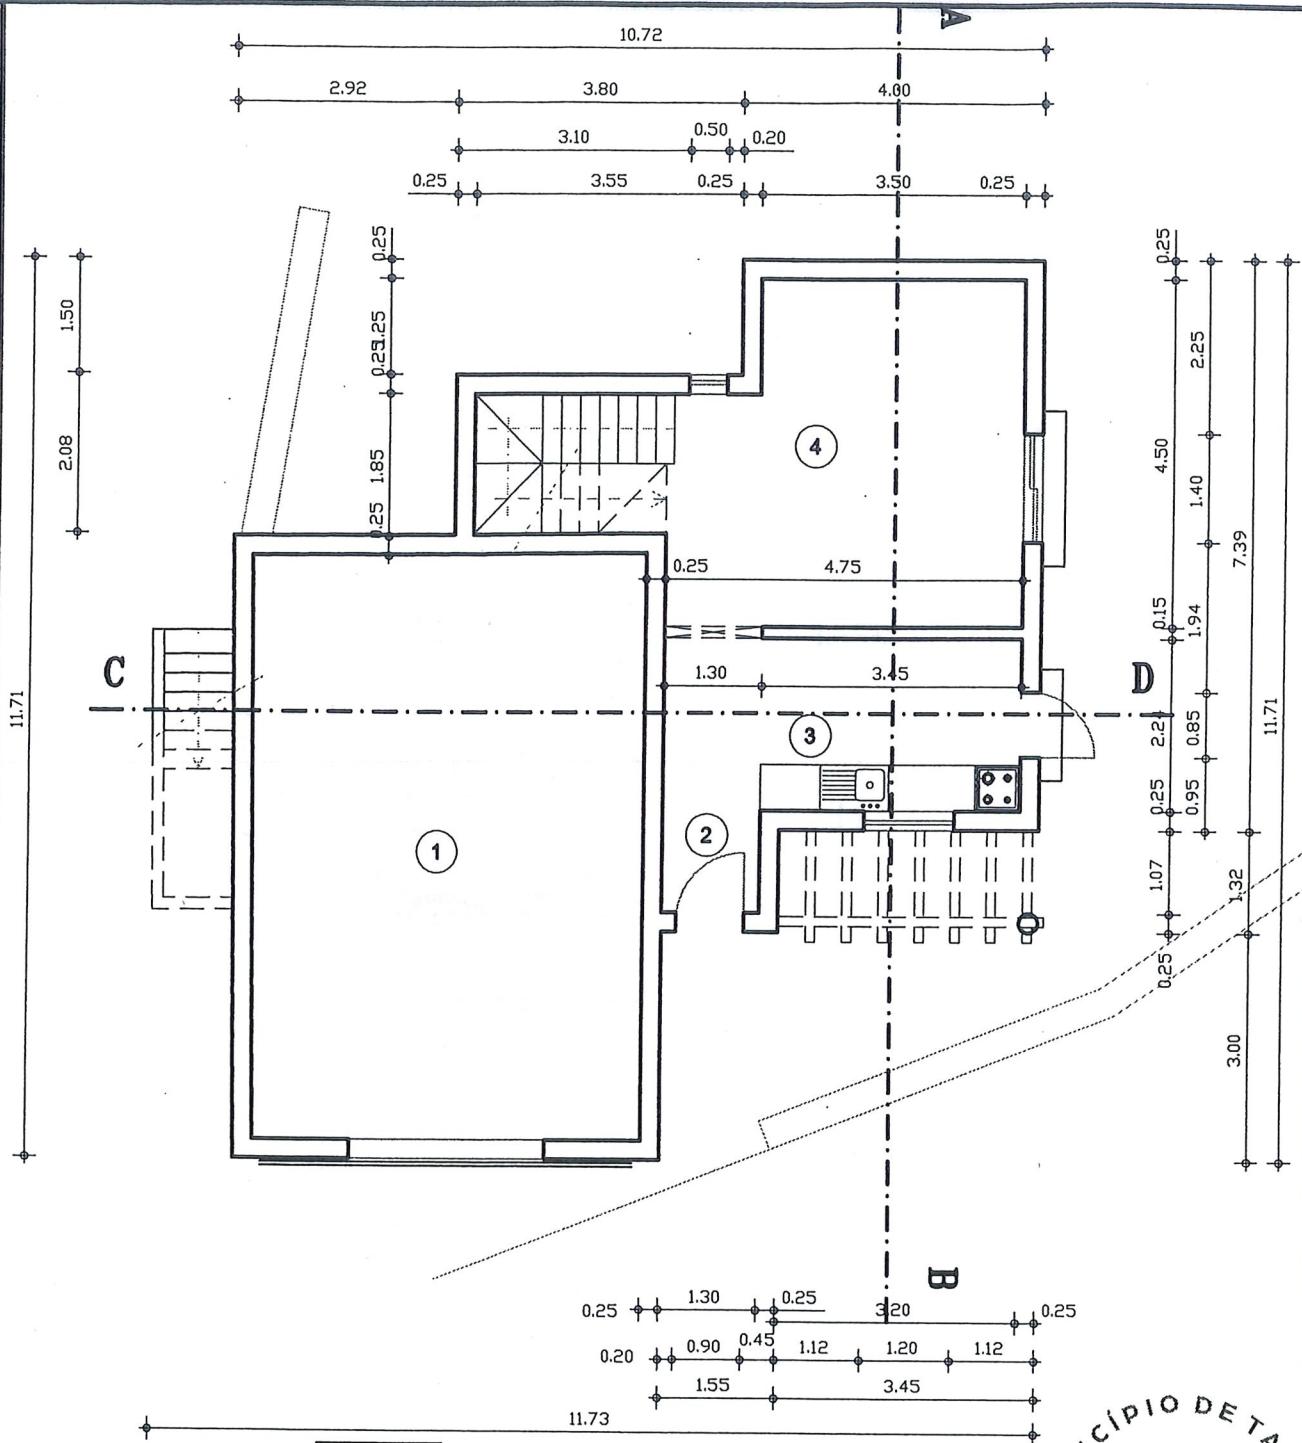

	ÁREA
① Armazém	39,62 m²
② Hall	1,72 m²
③ Cozinha	10,63 m²
④ Sala de Refeições	19,41 m²
⑤ Distribuição	11,13 m²
⑥ Sala	12,09 m²
⑦ Quarto	10,71 m²
⑧ W.c.	5,02 m²
⑨ Terraço	22,43 m²
⑩ Terraço	7,38 m²

PLANTA DO R/C

Área Bruta do R/c = 93,03m²




JOSÉ SIMÕES
PROJECTOS DE ENGENHARIA
E CONSULTADORIA, LDA.
RUA POETA ISIDORO PIRES, 17
8800 TAVIRA

ARMAZÉM/MORADIA UNIFAMILIAR

ARQUITECTURA

4

REQUERENTE ORLANDO GONÇALVES DOMINGOS	PLANTA DO R/C - PLANTA COTADA -	BELICHE DE BAIXO SANTA MARIA TAVIRA
ESCALA 1/100	DATA OUTUBRO 2005	TÉCNICO
	ARQUIVO	581-05

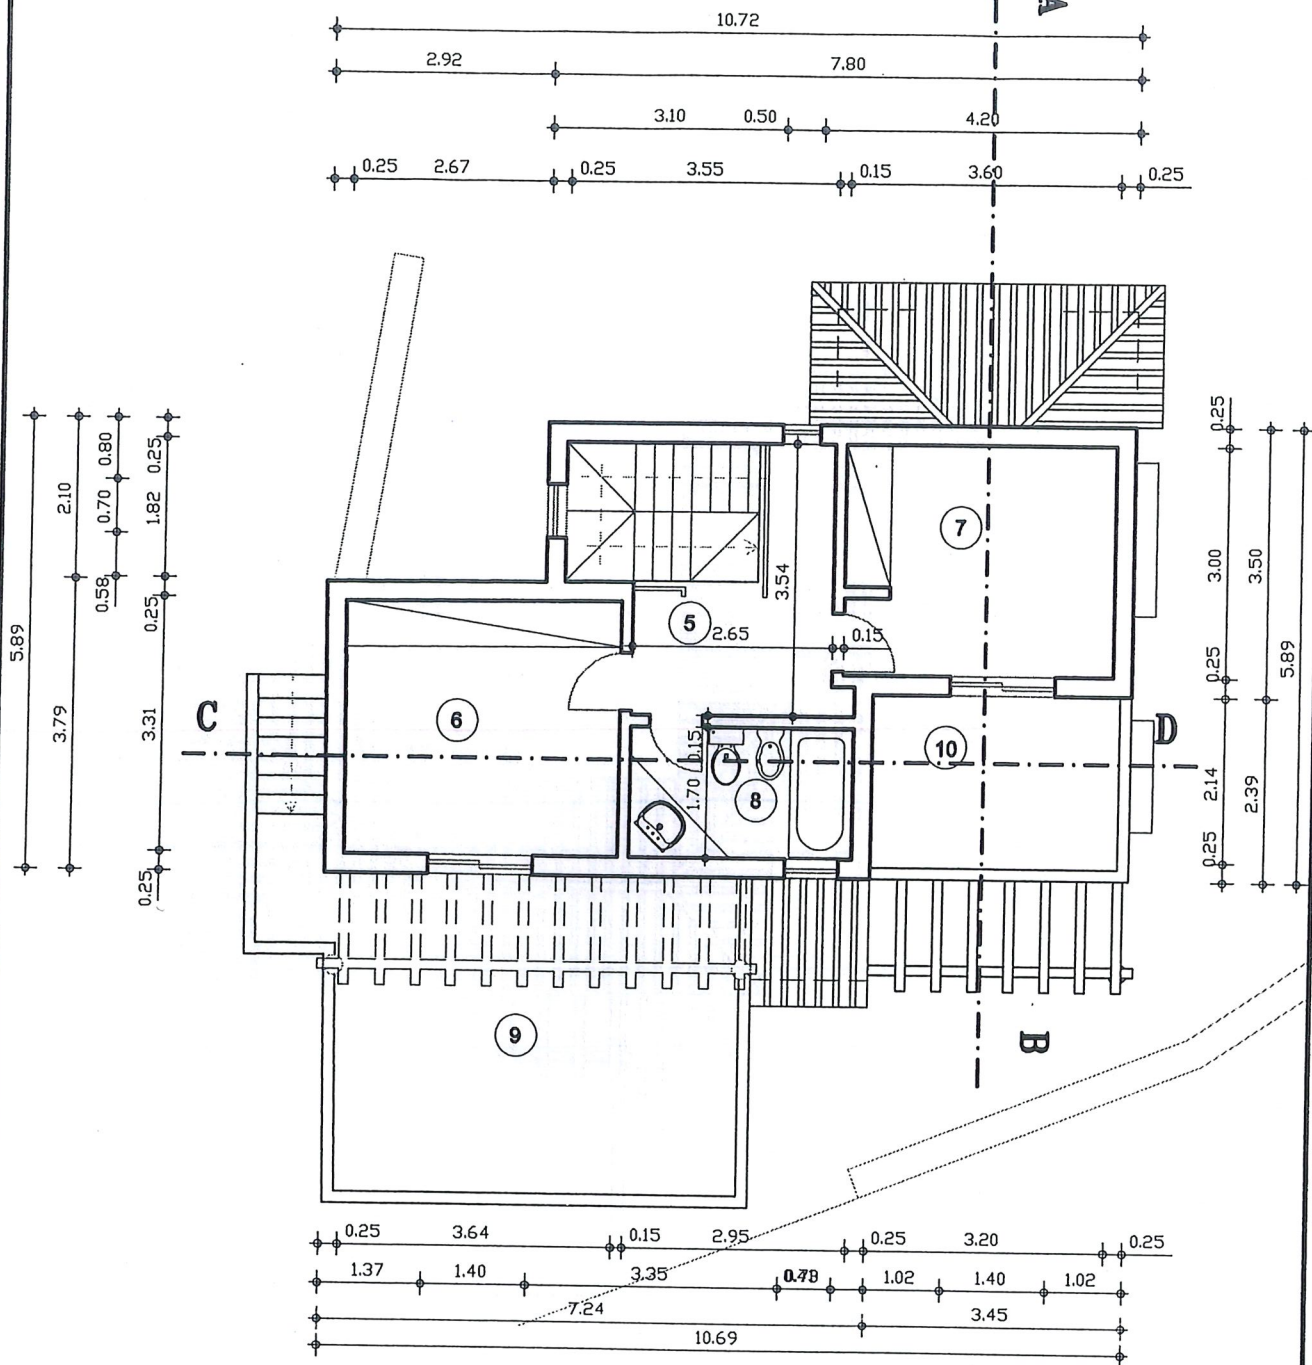

	ÁREA
① Armazém	39,62 m²
② Hall	1,72 m²
③ Cozinha	10,63 m²
④ Sala de Refeições	19,41 m²
⑤ Distribuição	11,13 m²
⑥ Sala	12,09 m²
⑦ Quarto	10,71 m²
⑧ W.c.	5,02 m²
⑨ Terraço	22,43 m²
⑩ Terraço	7,38 m²

PLANTA DO 1º ANDAR

Área Bruta do 1º Andar = 48,73m²

MUNICÍPIO DE TAVIRA
Câmara Municipal
2005

SERVICO DE EXPEDIENTE



JOSÉ SIMÕES
PROJECTOS DE ENGENHARIA
E CONSULTADORIA, LDA.
RUA POETA ISIDORO PIRES, 17
8800 TAVIRA

ARMAZÉM/MORADIA UNIFAMILIAR

ARQUITECTURA

6

REQUERENTE

ORLANDO GONÇALVES DOMINGOS

PLANTA DO 1º ANDAR

- PLANTA COTADA -

BELICHE DE BAIXO

SANTA MARIA

TAVIRA

ESCALA 1/100

DATA OUTUBRO 2005

TÉCNICO

ARQUIVO 581-05