

Alvaro dos Santos Guimarães


MOBILARTE "STAND"

ENVOLVENTE EXTERIOR - 2º PISO (existente)

BNRE-2145

Req.	ÁLVARO DOS SANTOS GUIMARÃES	Vale da Gramma Sever do Vouga
escala 1:100	Designação: CONSTRUÇÃO DE COBERTURA (aditamento)	Peca Desenhada: PLANTAS
		O Eng. <i>Alvaro dos Santos Guimarães</i>

Colúcio Vale

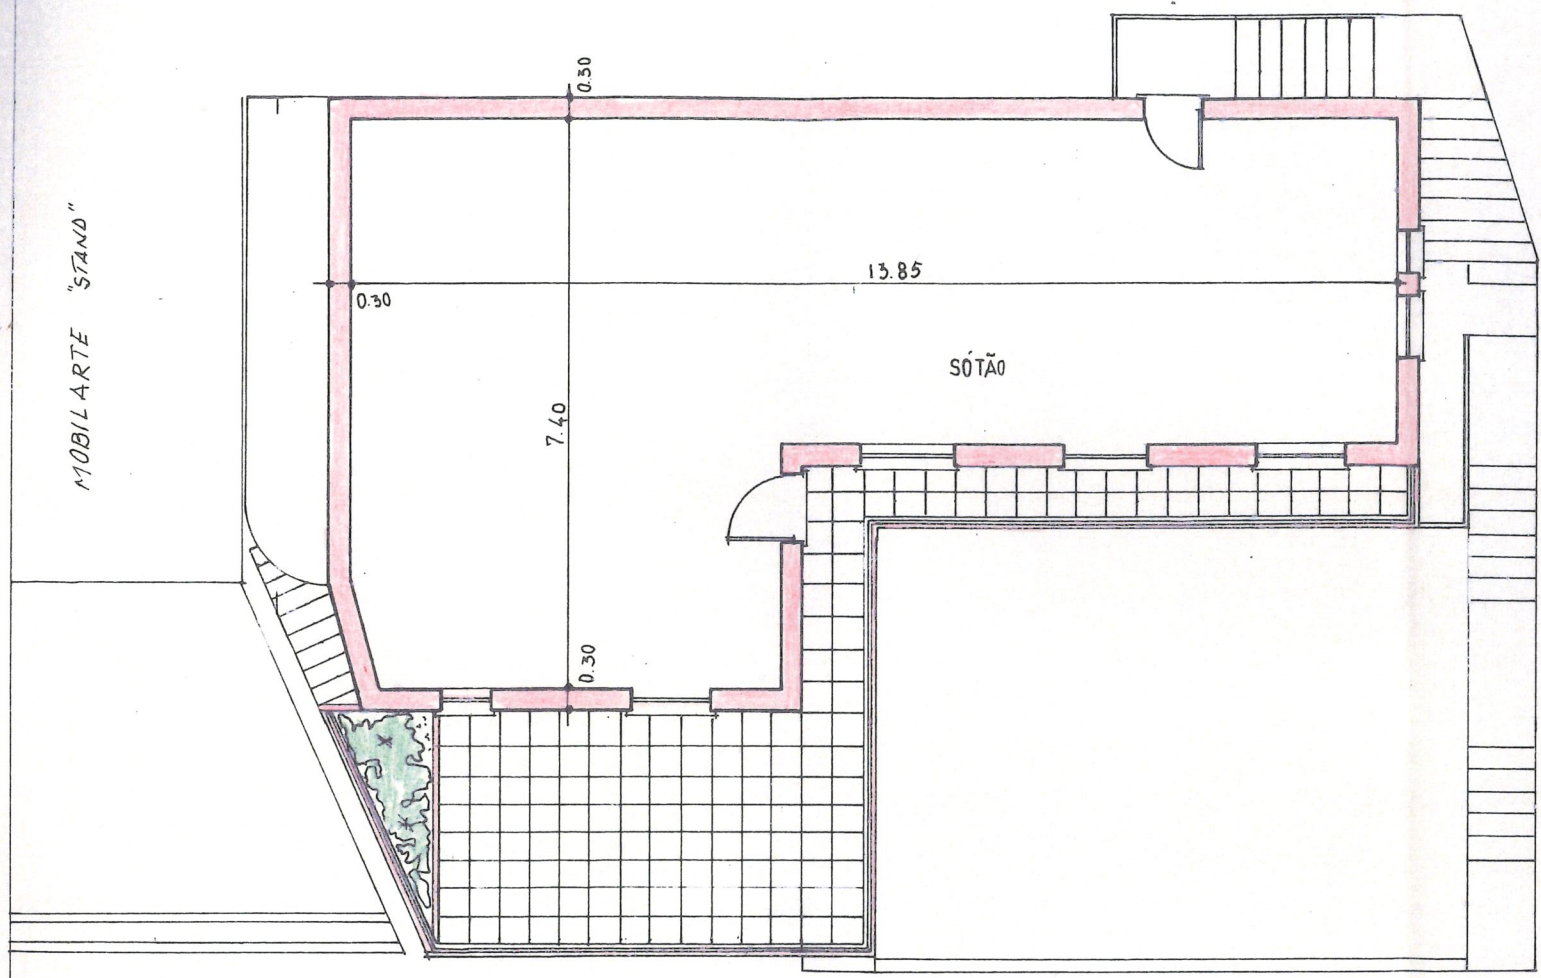


MOBILARTE "STAND"

PLANTA DO SÓTÃO

Raça	ÁLVARO DOS SANTOS GUIMARÃES	Vale da Gramma Sever do Vouga
escala	Designação:	Peca Desenhada:
1:100	CONSTRUÇÃO DE COBERTURA (aditamento)	PLANTAS
		O Eng. <i>Luís</i>


Alvaro dos Santos Guimarães

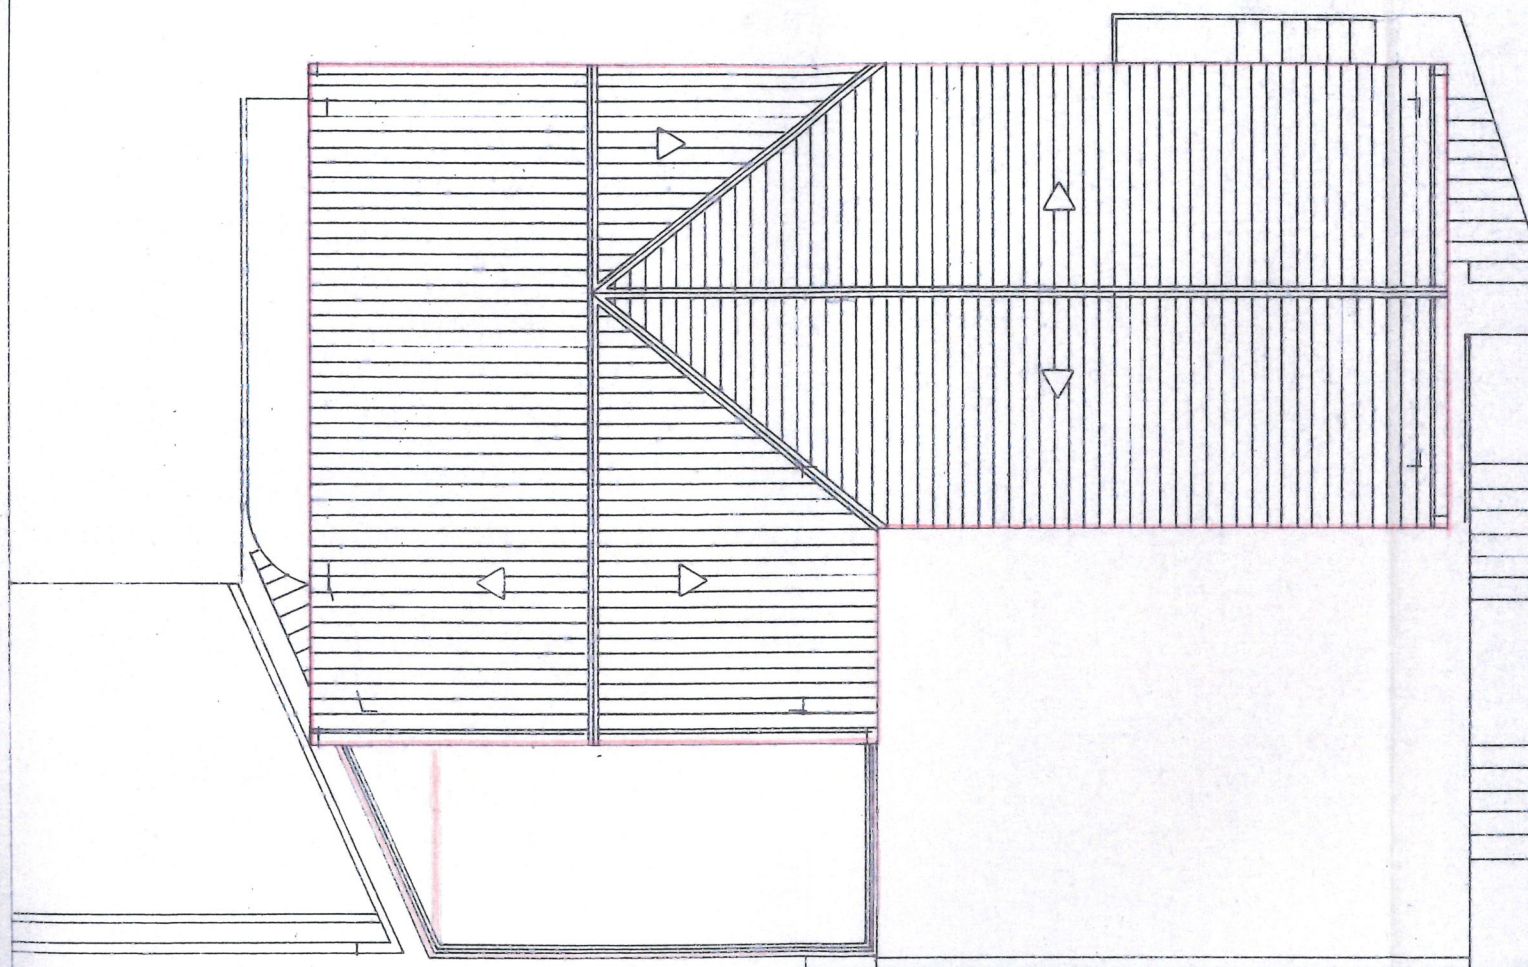


COBERTURA

Reg.	ÁLVARO DOS SANTOS GUIMARÃES	Vale da Gramma Sever do Vougo
escalos	Designação:	Peca Desenhada:
1:100	CONSTRUÇÃO DE COBERTURA	PLANTAS
	(aditamento)	o Eng. <i>Alvaro</i>

[Handwritten signature]

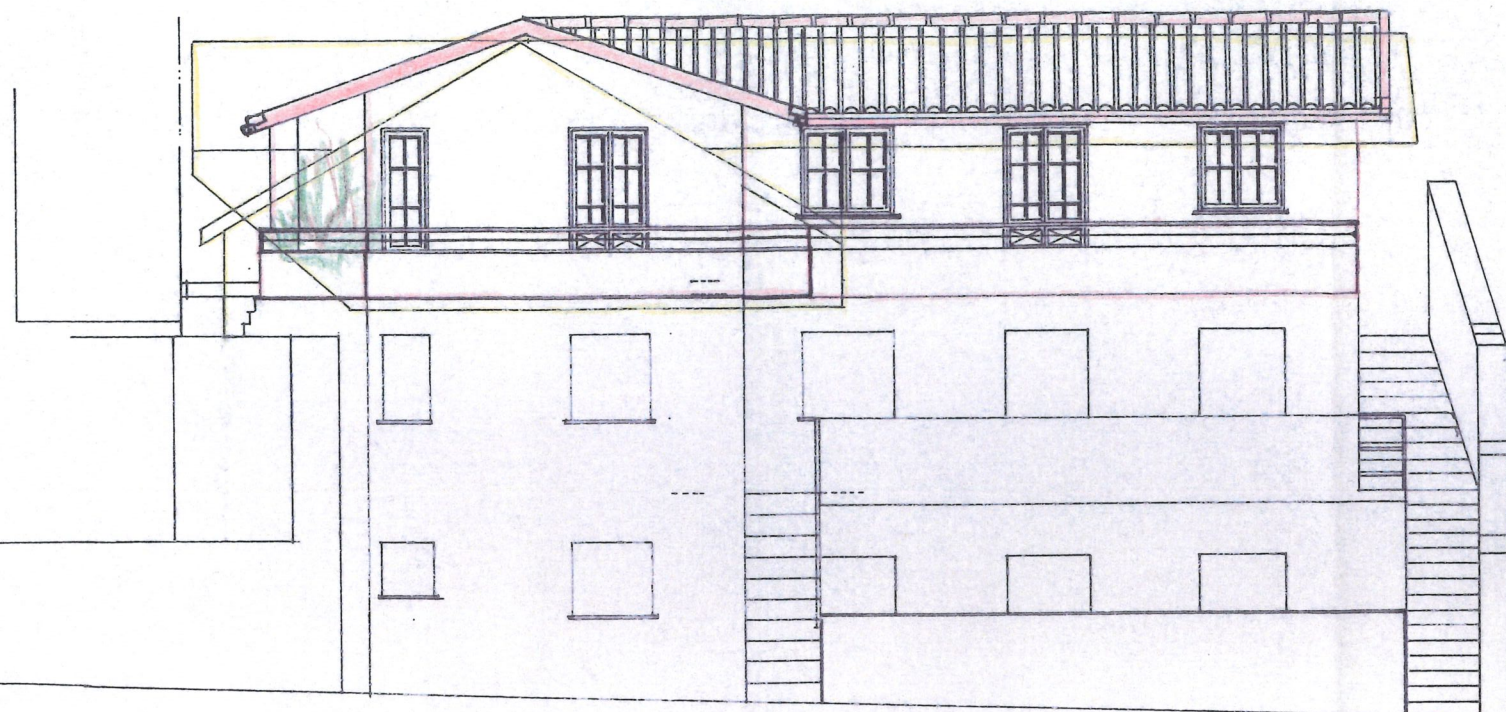

ALÇADO PRINCIPAL

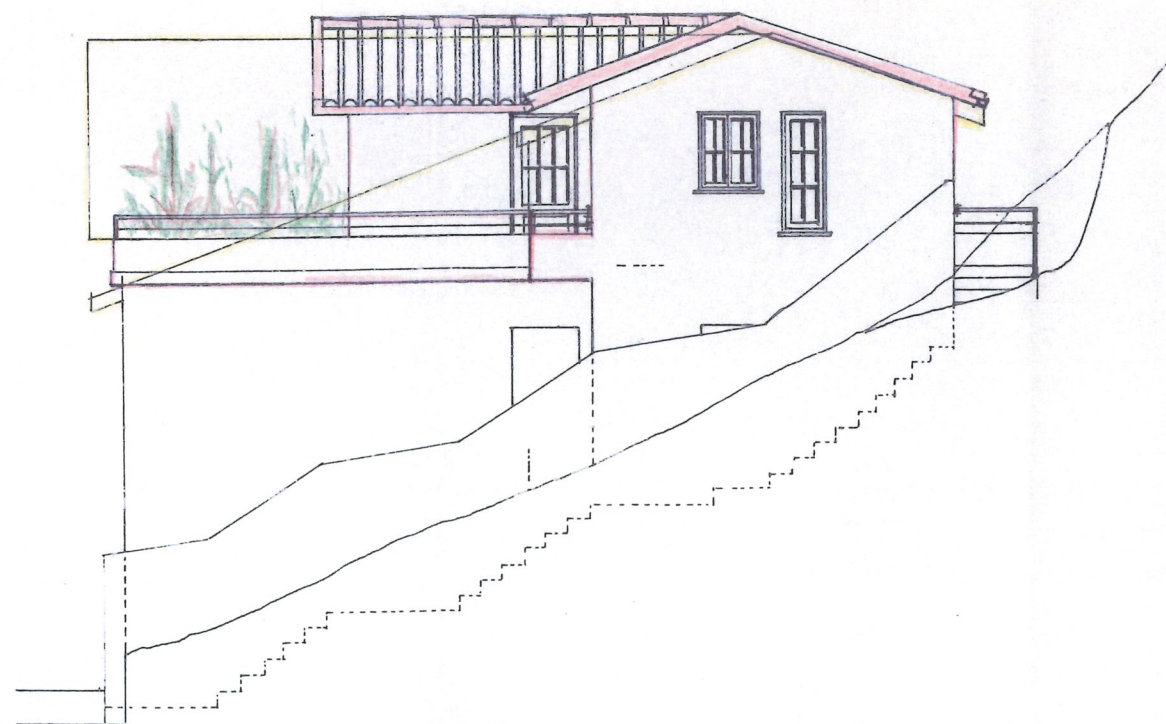

ALÇADO LATERAL DIREITO

Req:	ÁLVARO DOS SANTOS GUIMARÃES	Vale da Gramma Sever do Vouga
escalas 1:100	Designação: CONSTRUÇÃO DE COBERTURA (aditamento)	Peca Desenhada: ALÇADOS O Eng. <i>[Handwritten signature]</i>