


A presente cópia está conforme
o original à guarda do Arquivo
Municipal.

98
Patrícia

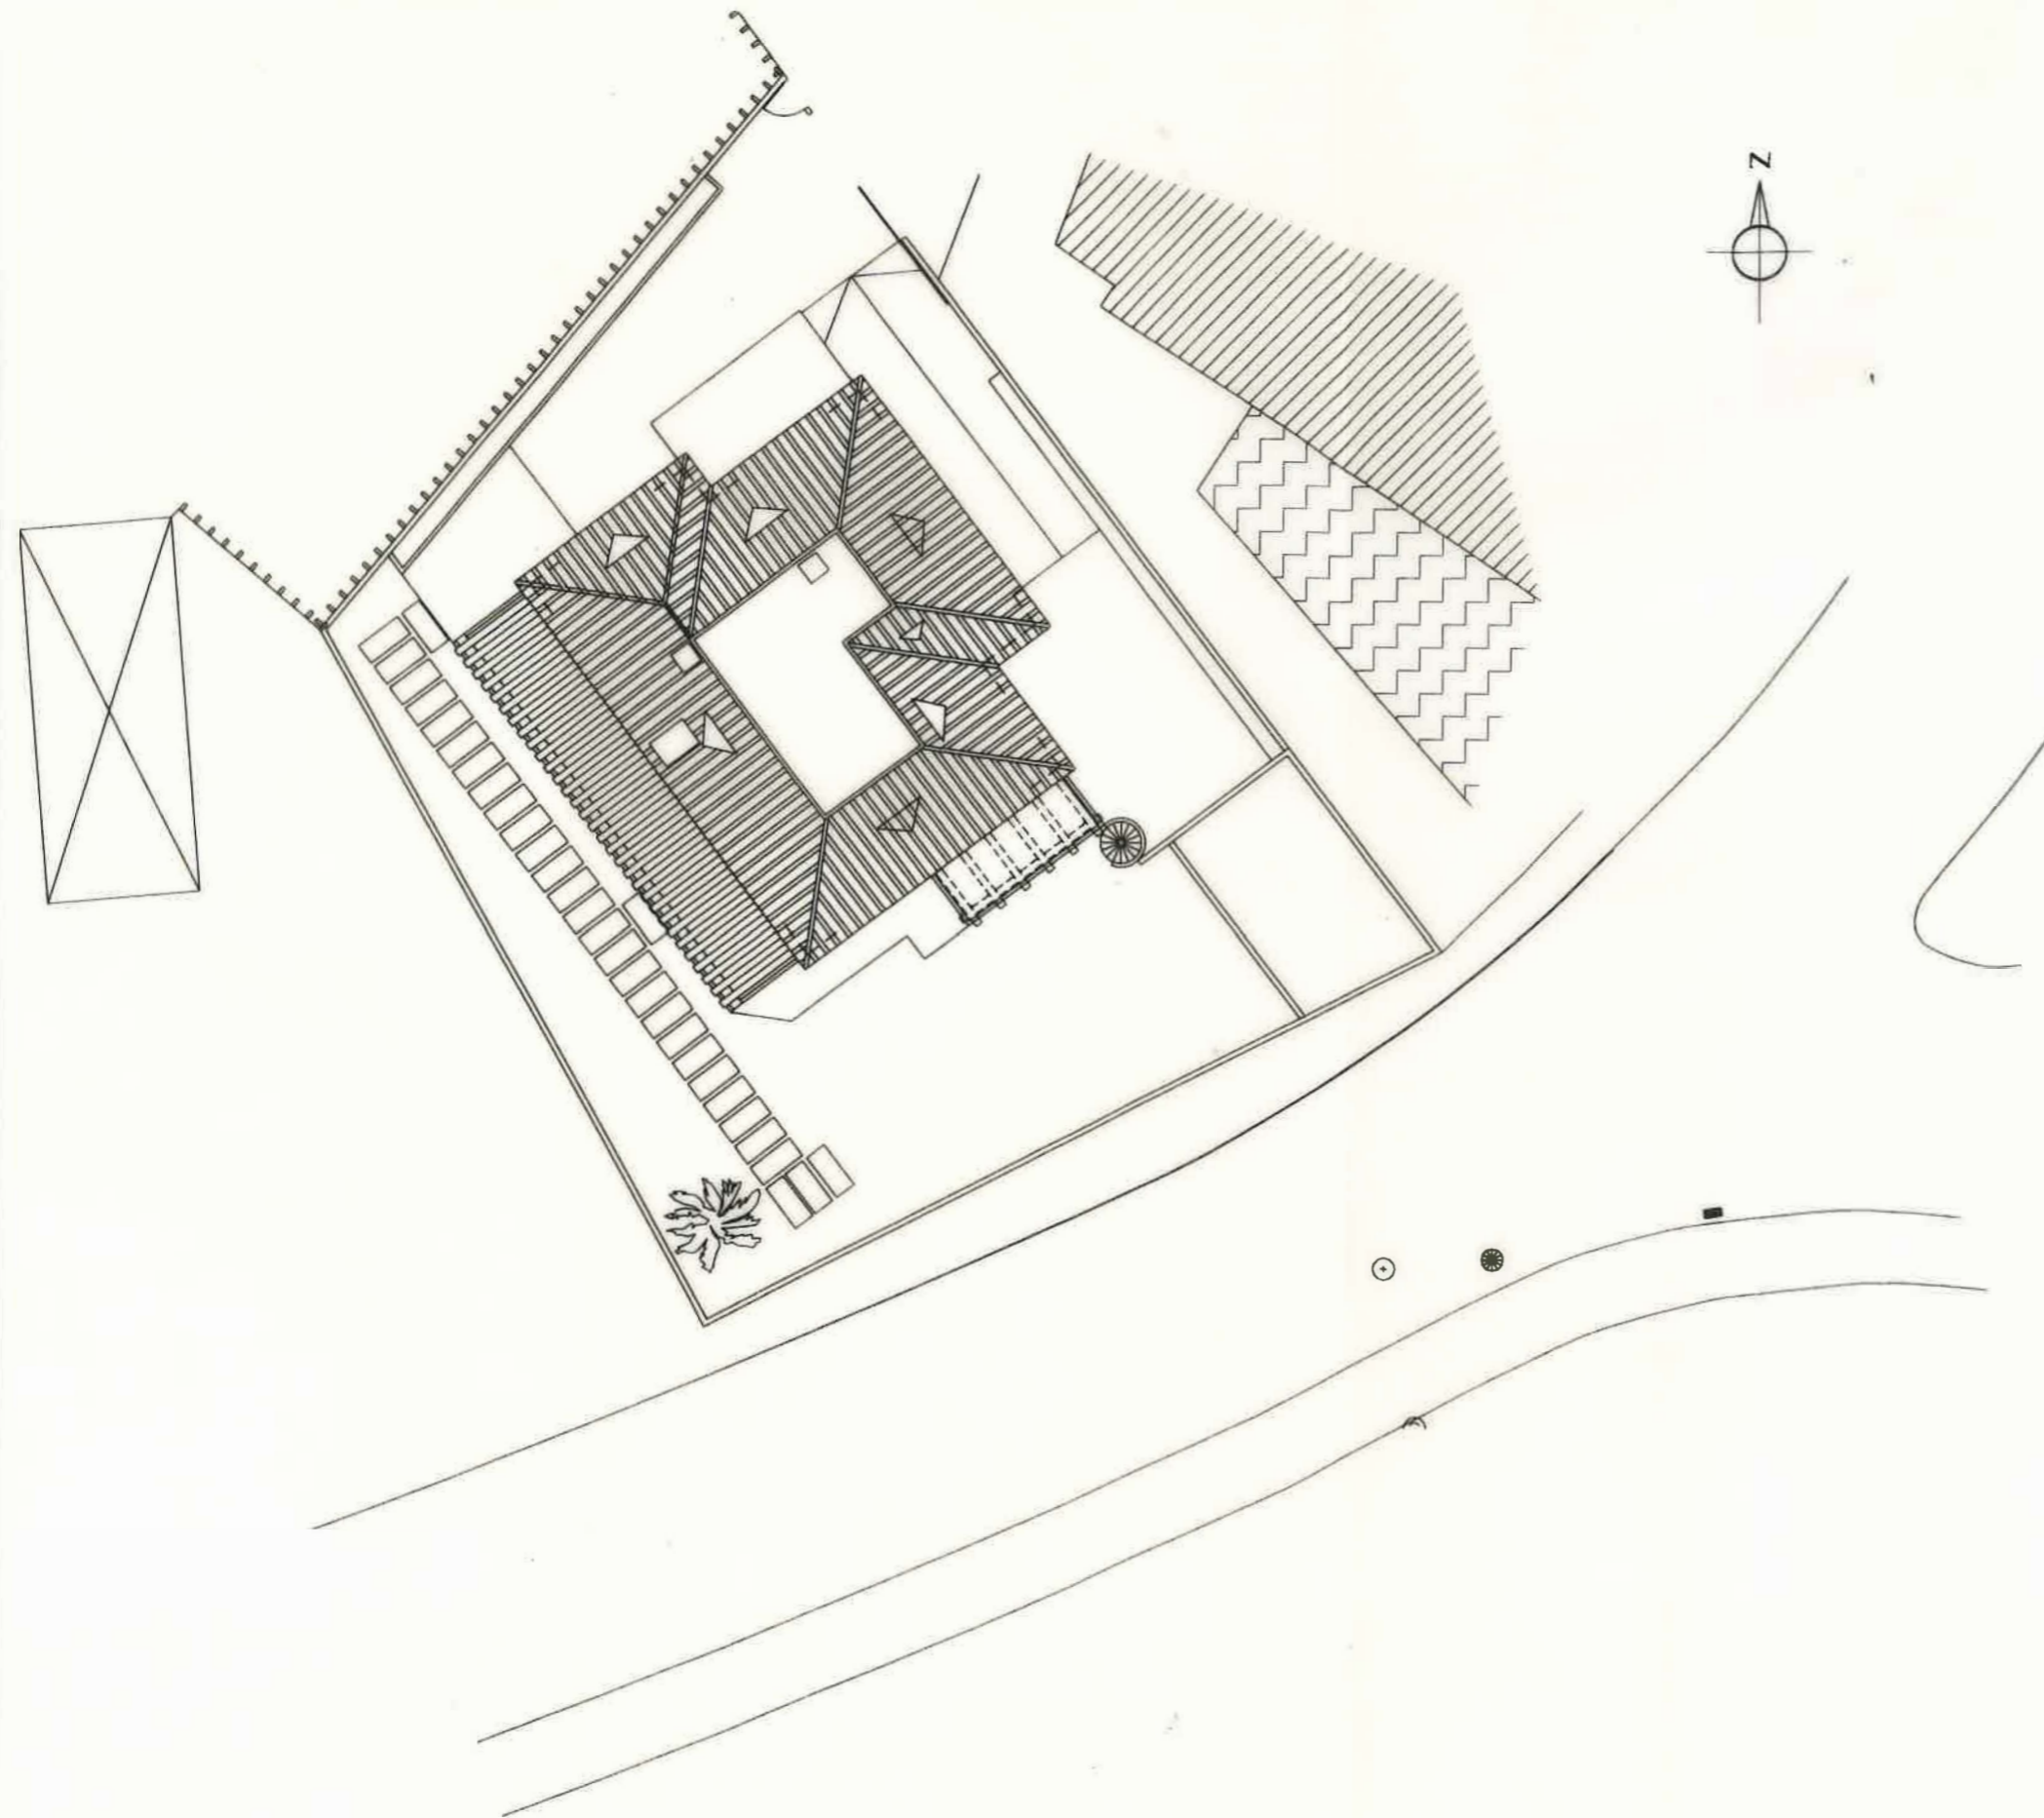

TELA FINAL PROJECTO DE ARQUITECTURA


DESIGNAÇÃO:	MORADIA UNIFAMILIAR		
REQUERENTE:	ZOLTAN FELLEG		
LOCAL:	URB. DO VALE DA HORTA LOTE 9 VALE FRANÇA-PORTIMÃO		
PEÇAS:	PLANTA DE IMPLANTAÇÃO		
DATA:	ESCALA	DESENHO Nº	O TÉCNICO:
DEZ/08	1/200	02	



idroarcal

CONSULTORES
DE
ENGENHARIA

97
 A presente cópia está conforme o original à guarda do Arquivo Municipal.

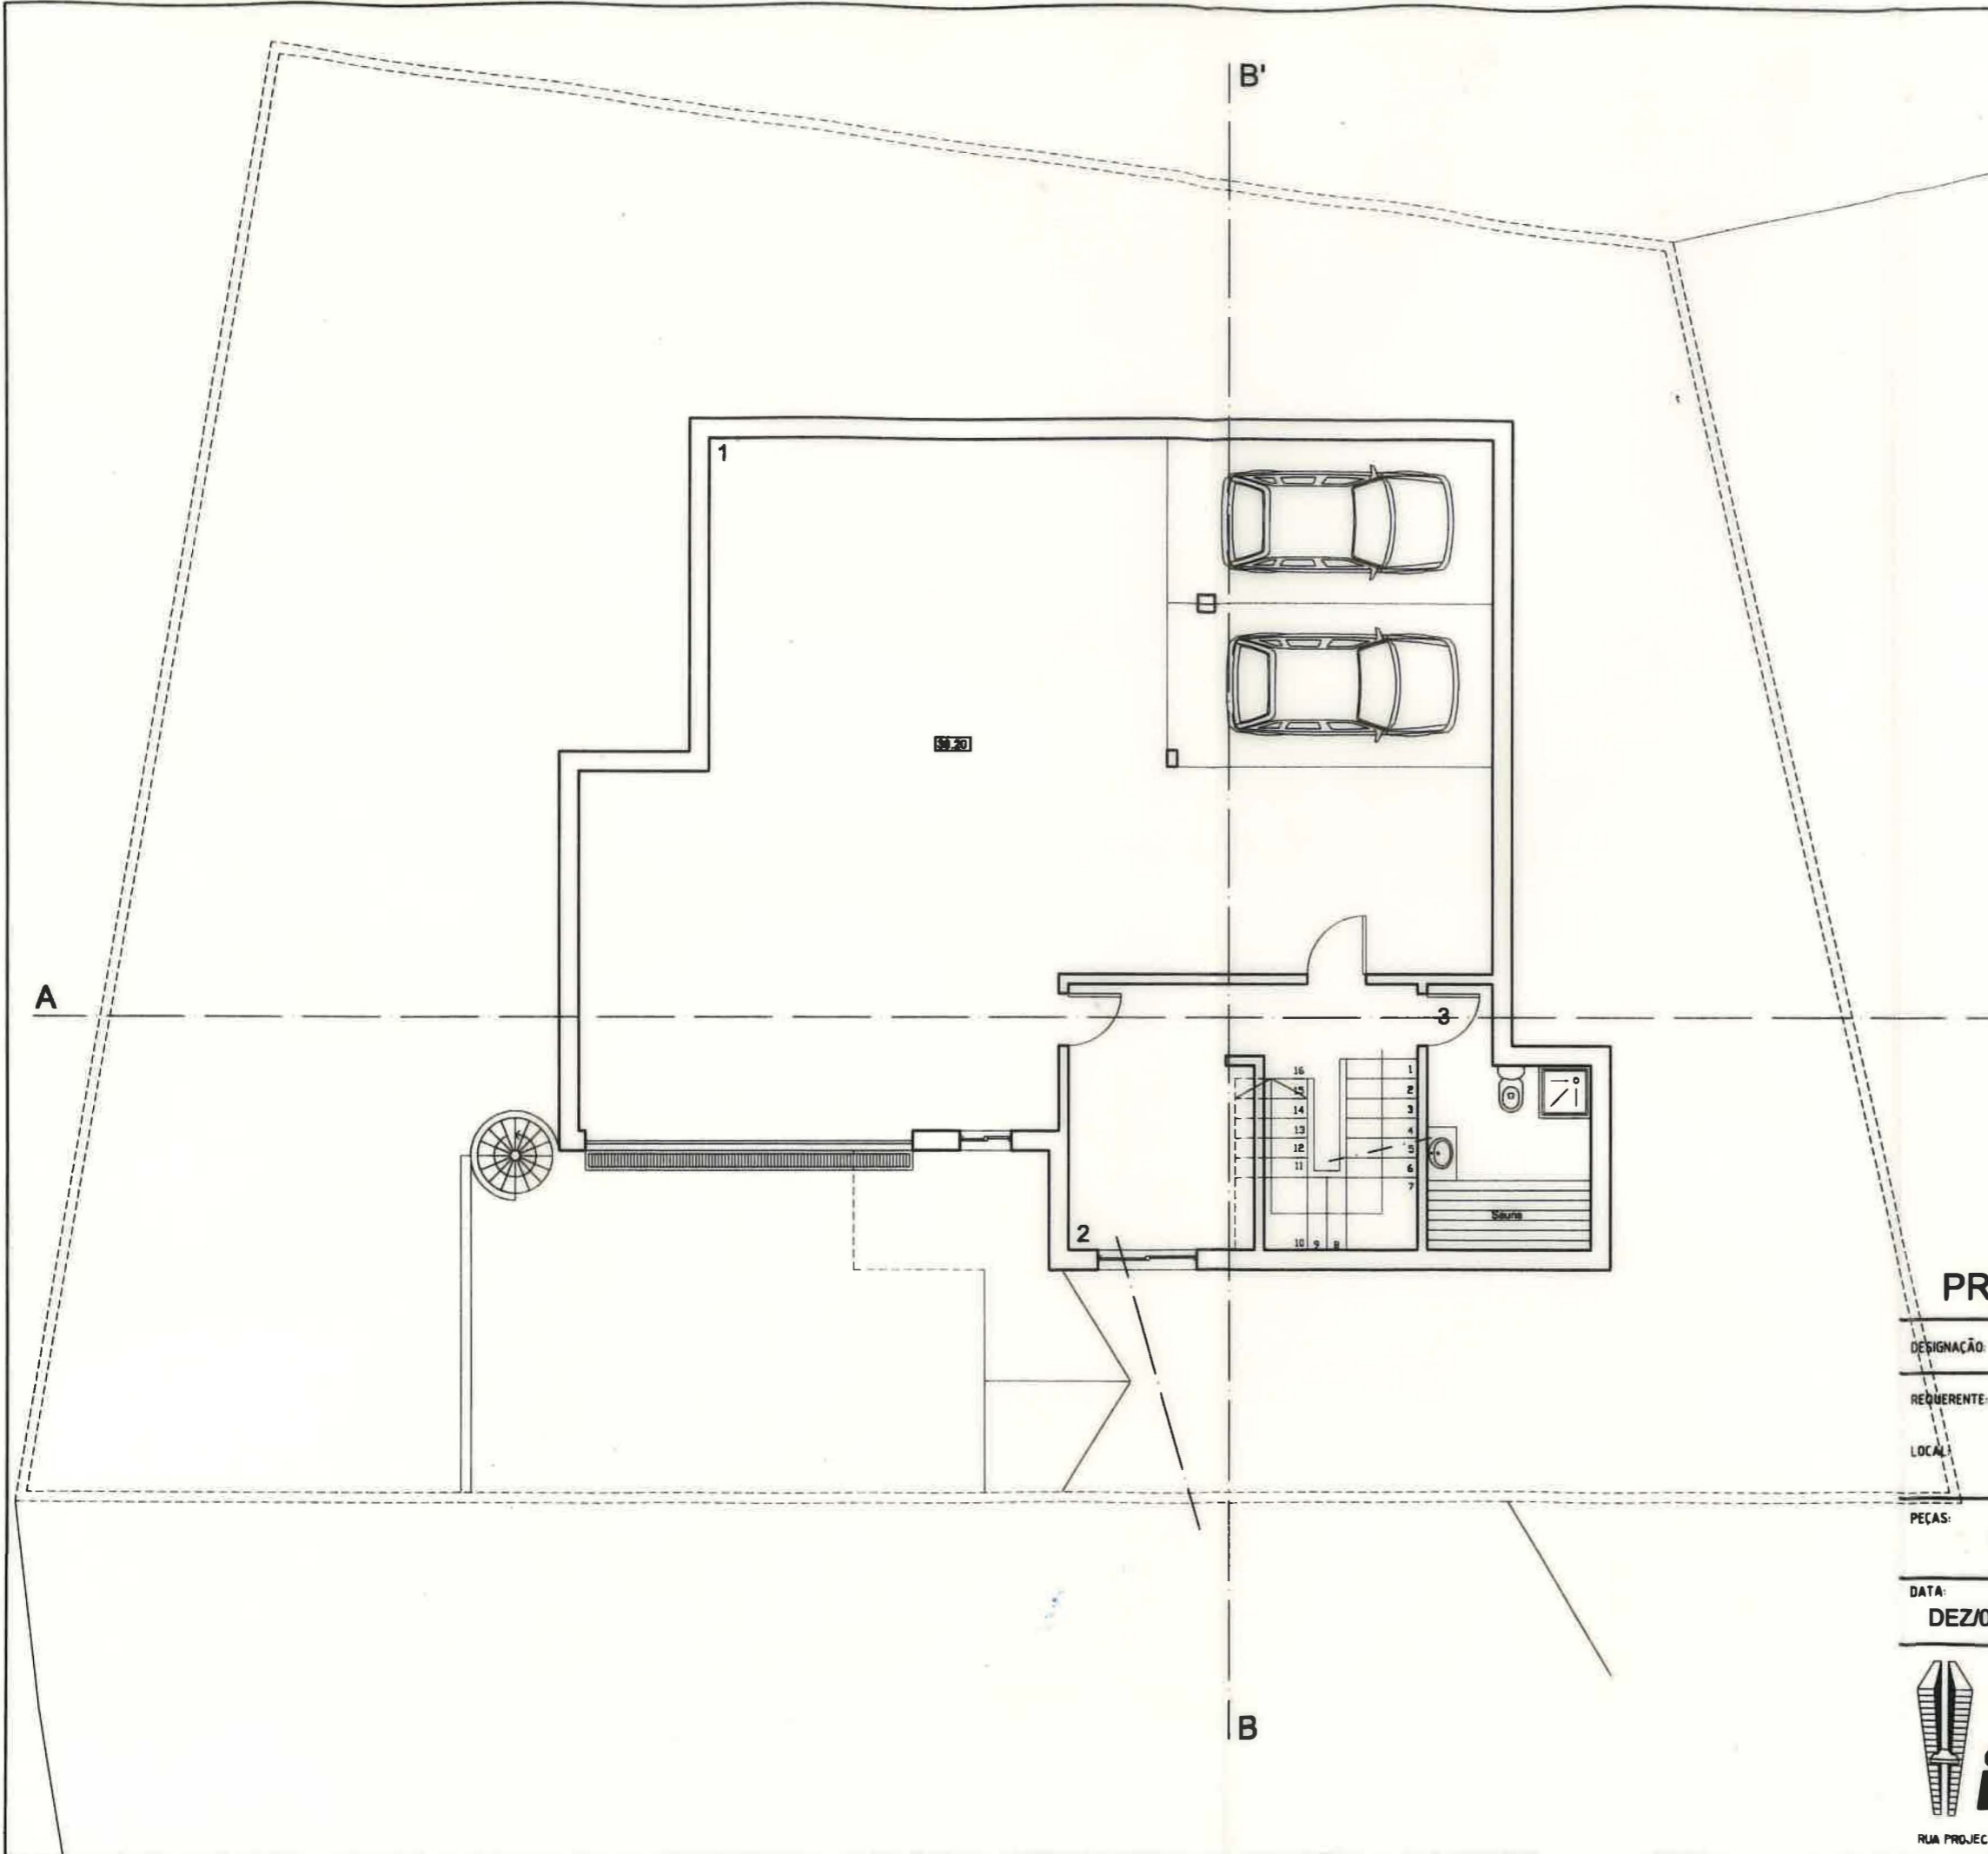

1 - Garagem	121.93m ²
2 - Arrumos	11.50m ²
3 - C. Banho	8.24m ²
Area total de construção 203.12m ²	


**TELA FINAL
 PROJECTO DE ARQUITECTURA**

DESIGNAÇÃO:	MORADIA UNIFAMILIAR
REQUERENTE:	ZOLTAN FELLEG
LOCAL:	URB. DO VALE DA HORTA LOTE 9 VALE FRANÇA-PORTIMÃO
PEÇAS:	PLANTA DA CAVE-PLANTA DE APRESENTAÇÃO
DATA:	DEZ/08
ESCALA:	1/100
DESENHO Nº:	03
O TÉCNICO:	<i>[Signature]</i>

idroarcal CONSULTORES DE ENGENHARIA
 RUA PROJECTADA À MOUZINHO DE ALBUQUERQUE Nº7 -TEL./FAX:282 482035 TLM:963827692-PORTIMÃO

96
Patrícia

A presente cópia está conforme o original à guarda do Arquivo Municipal.

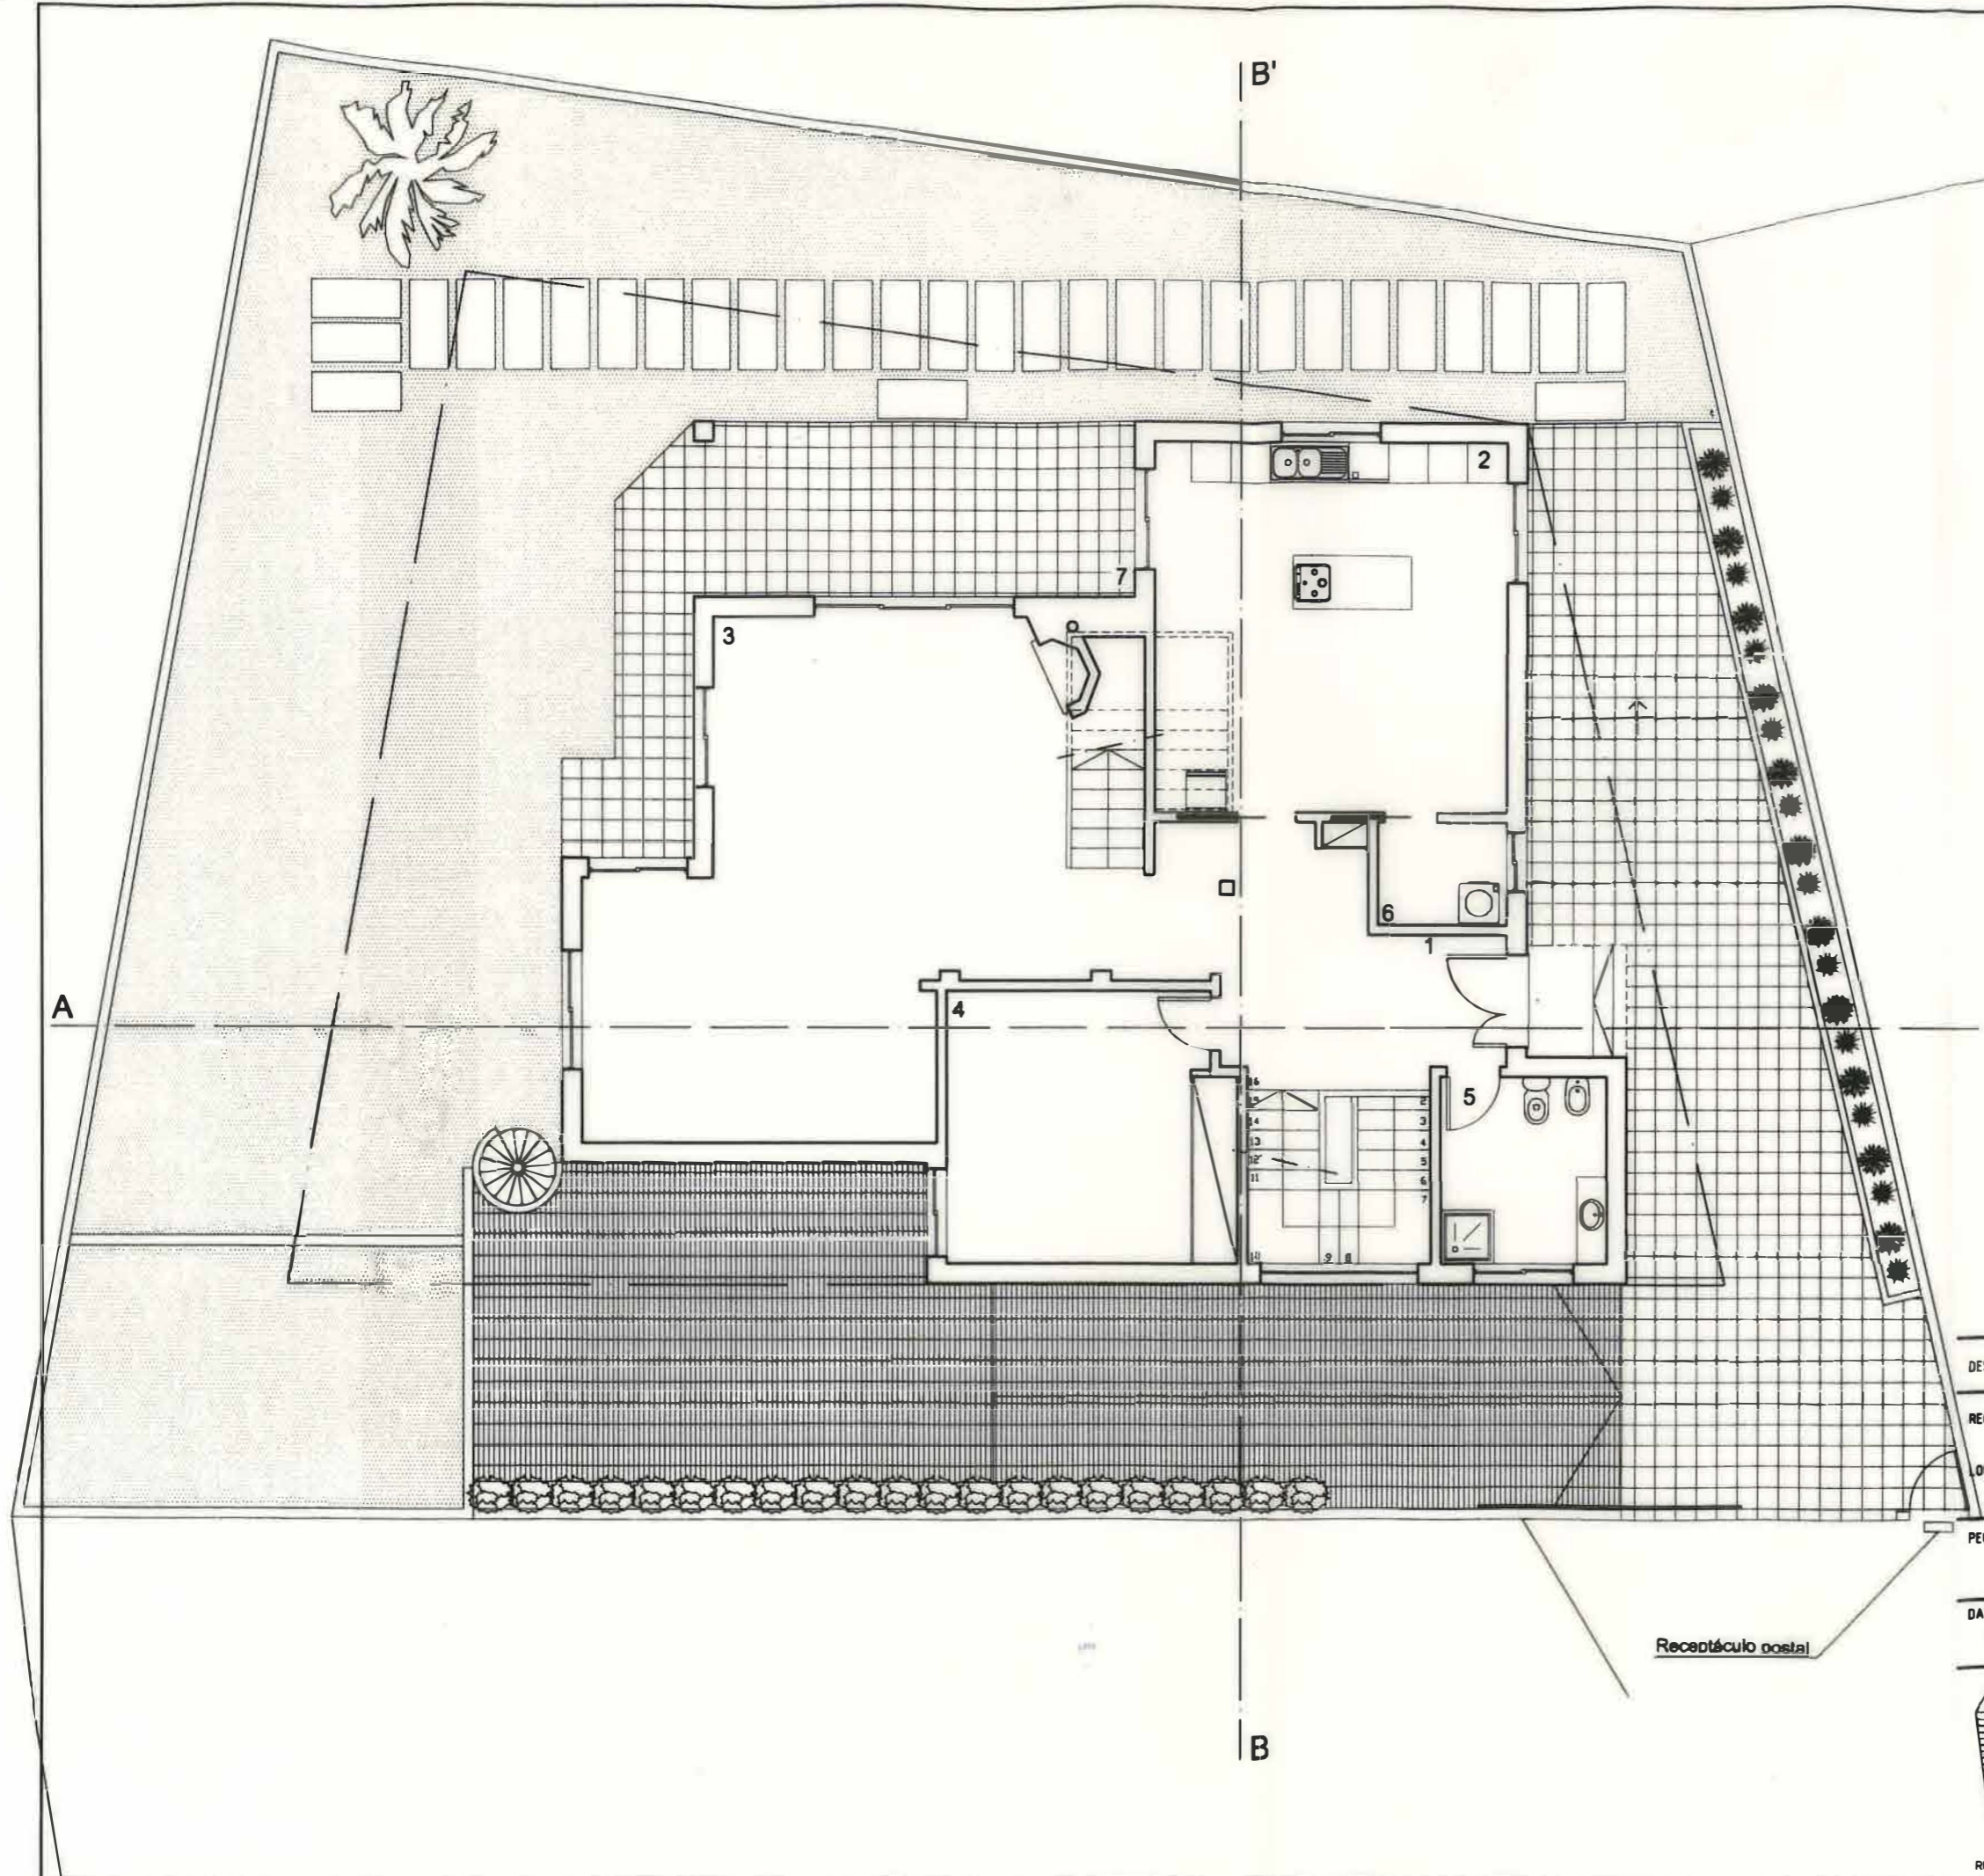

1 - Hall	14.57m ²
2 - Cozinha	29.81m ²
3 - Sala	51.95m ²
4 - Quarto	17.50m ²
5 - C. Banho	7.00m ²
6 - Lavandaria	3.00m ²
7 - Terraço	25.84m ²
Area total de construção	154.00m²

TELA FINAL PROJECTO DE ARQUITECTURA

DESIGNAÇÃO: MORADIA UNIFAMILIAR

REQUERENTE: ZOLTAN FELLEG

LOCAL: URB. DO VALE DA HORTA LOTE 9 VALE FRANÇA-PORTIMÃO

PEÇAS: PLANTA DO R/CHÃO-PLANTA DE APRESENTAÇÃO

DATA: DEZ/08 | ESCALA: 1/100 | DESENHO Nº: 04 | O TÉCNICO: *[Signature]*




idroarcal

CONSULTORES
DE
ENGENHARIA

95
Arquitectura

A presente cópia está conforme o original à guarda do Arquivo Municipal.

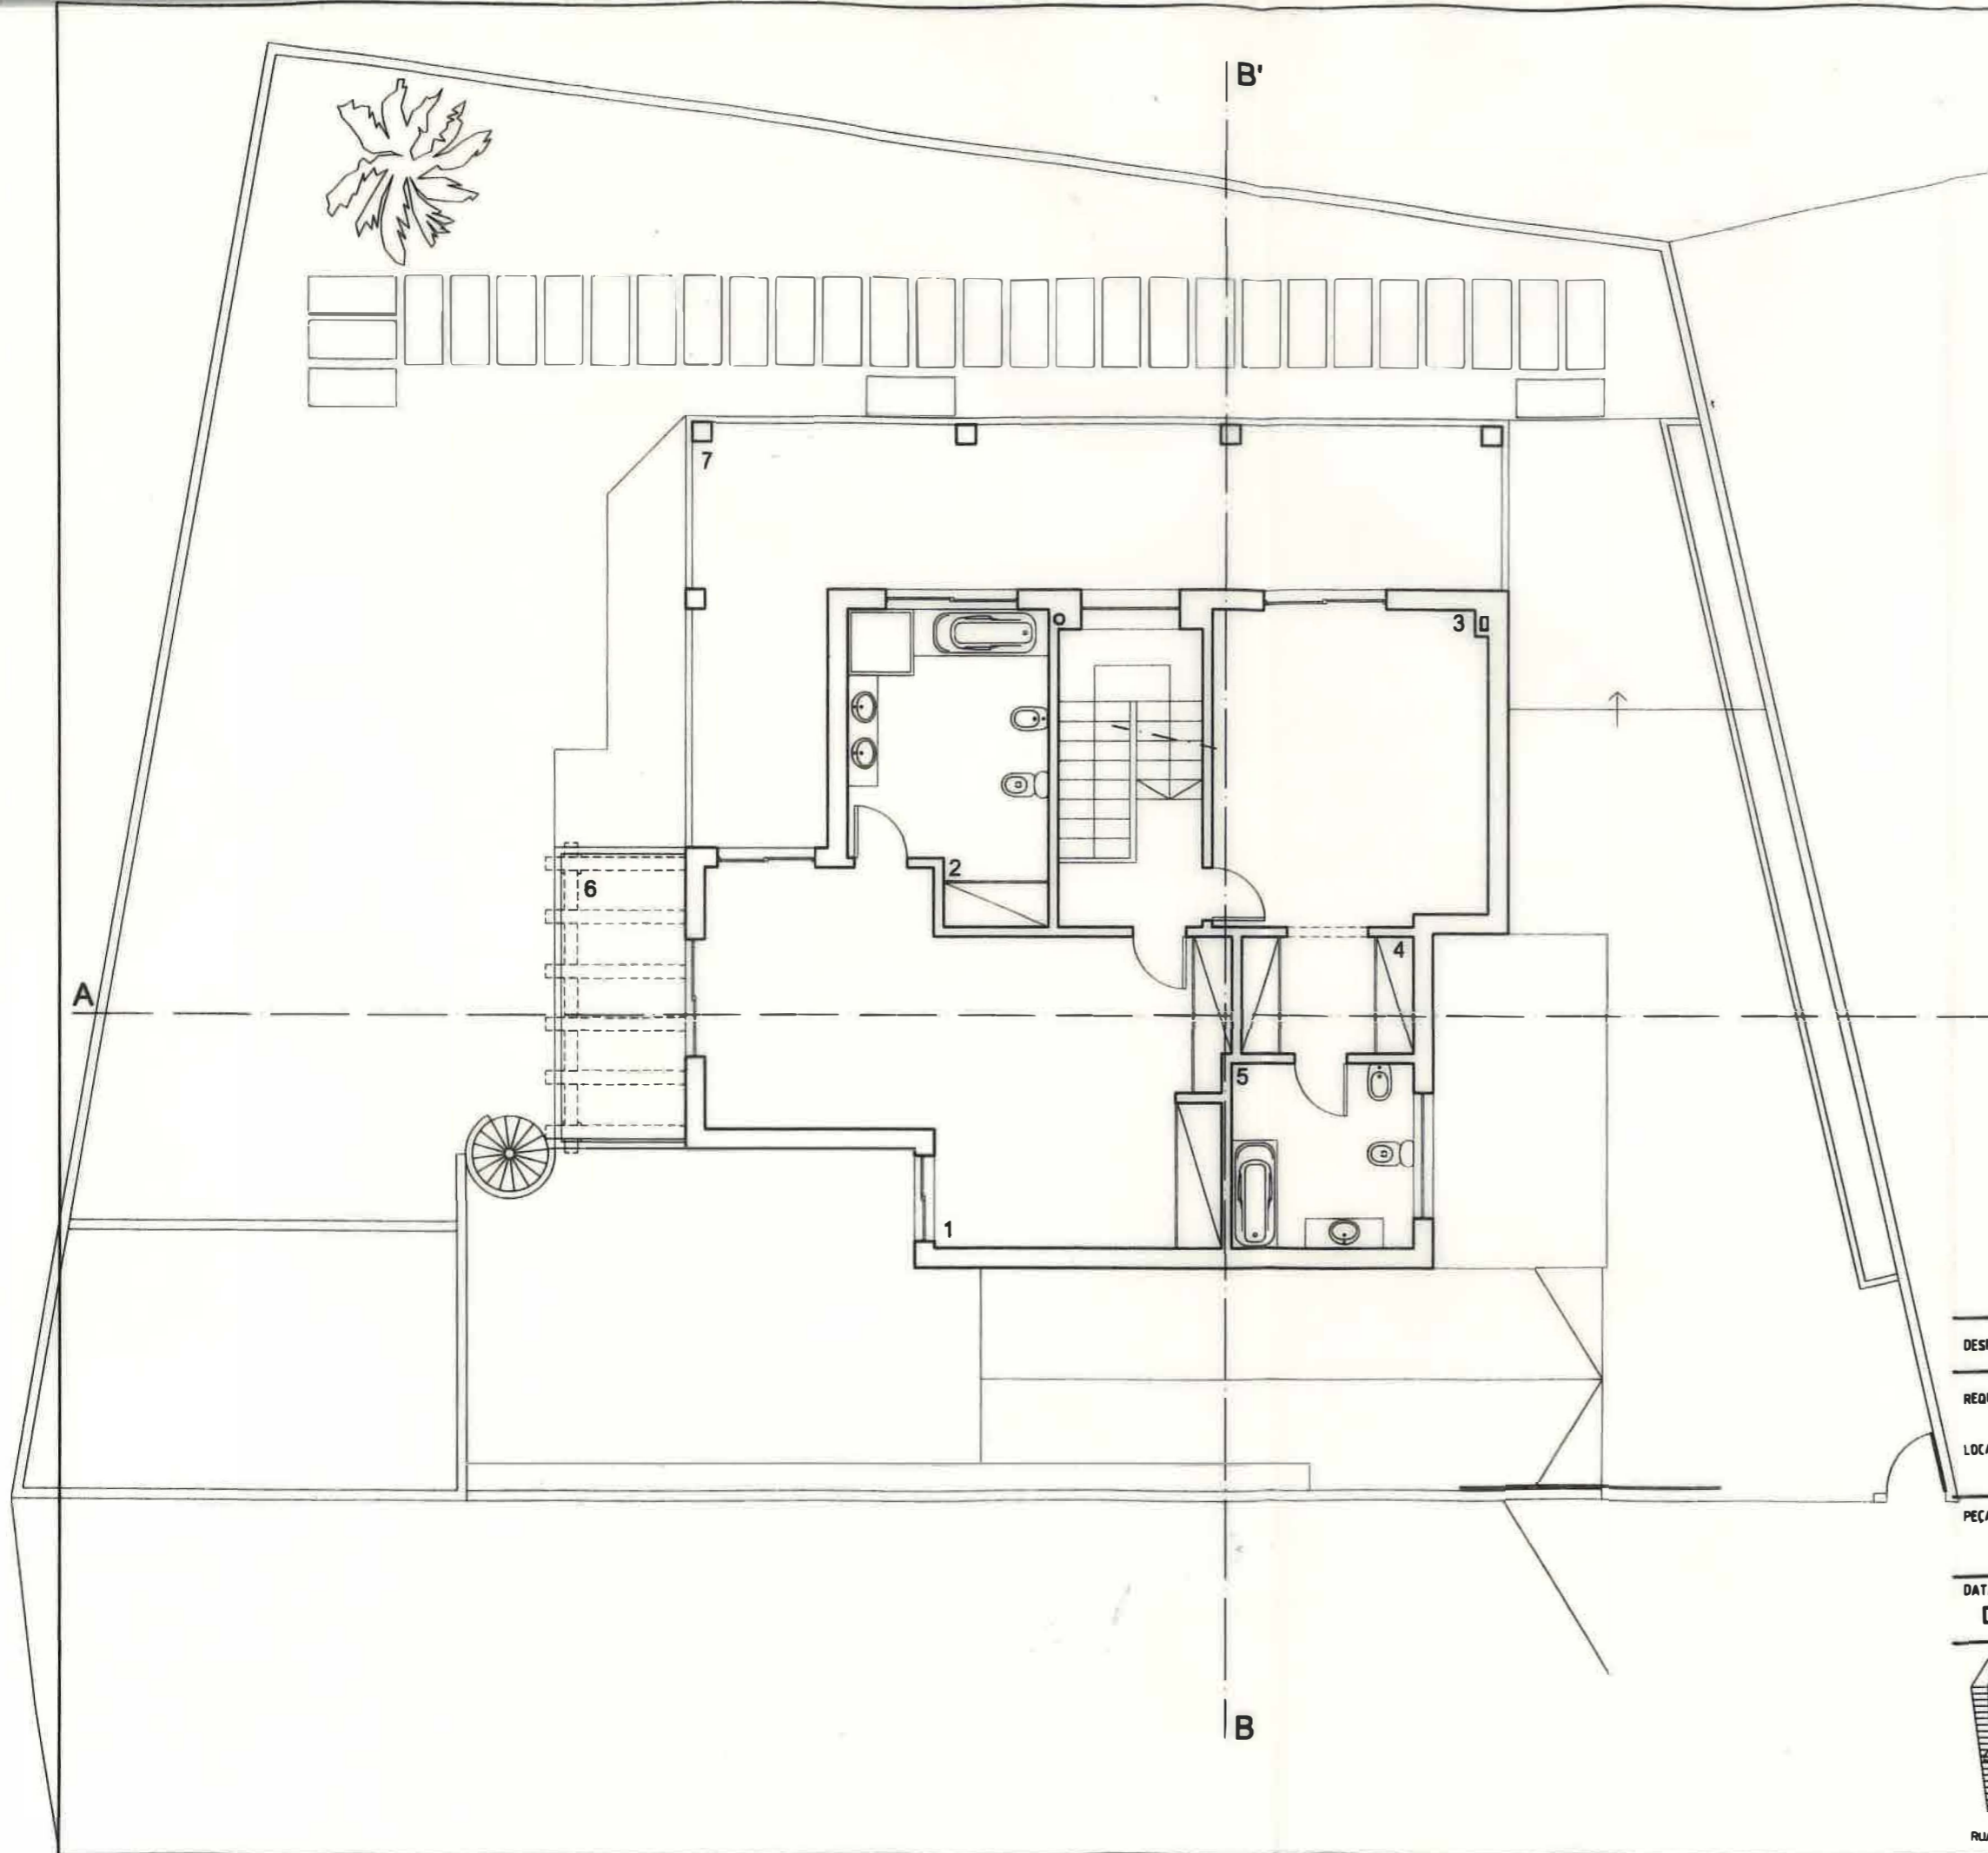

1 - Quarto	35.17m ²
2 - C. Banho	13.28m ²
3 - Quarto	20.28m ²
4 - Vestiário	4.77m ²
5 - C. Banho	7.84m ²
6 - Varanda	8.36m ²
7 - Varanda	39.60m ²
Area total de construção	109.55m²

**TELA FINAL
PROJECTO DE ARQUITECTURA**

DESIGNAÇÃO: MORADIA UNIFAMILIAR
 REQUERENTE: ZOLTAN FELLEG
 LOCAL: URB. DO VALE DA HORTA LOTE 9 VALE FRANÇA-PORTIMÃO
 PEÇAS: PLANTA DO 1º ANDAR-PLANTA DE APRESENTAÇÃO

DATA: DEZ/08 | ESCALA: 1/100 | DESENHO Nº: 05 | O TÉCNICO: *[Signature]*




idroarcal

CONSULTORES
DE
ENGENHARIA

RUA PROJECTADA À MOUZINHO DE ALBUQUERQUE Nº7 - TEL./FAX: 282 482036 TLM: 963827492-PORTIMÃO

A presente cópia está conforme
o original à guarda do Arquivo
Municipal.

94
Patricia

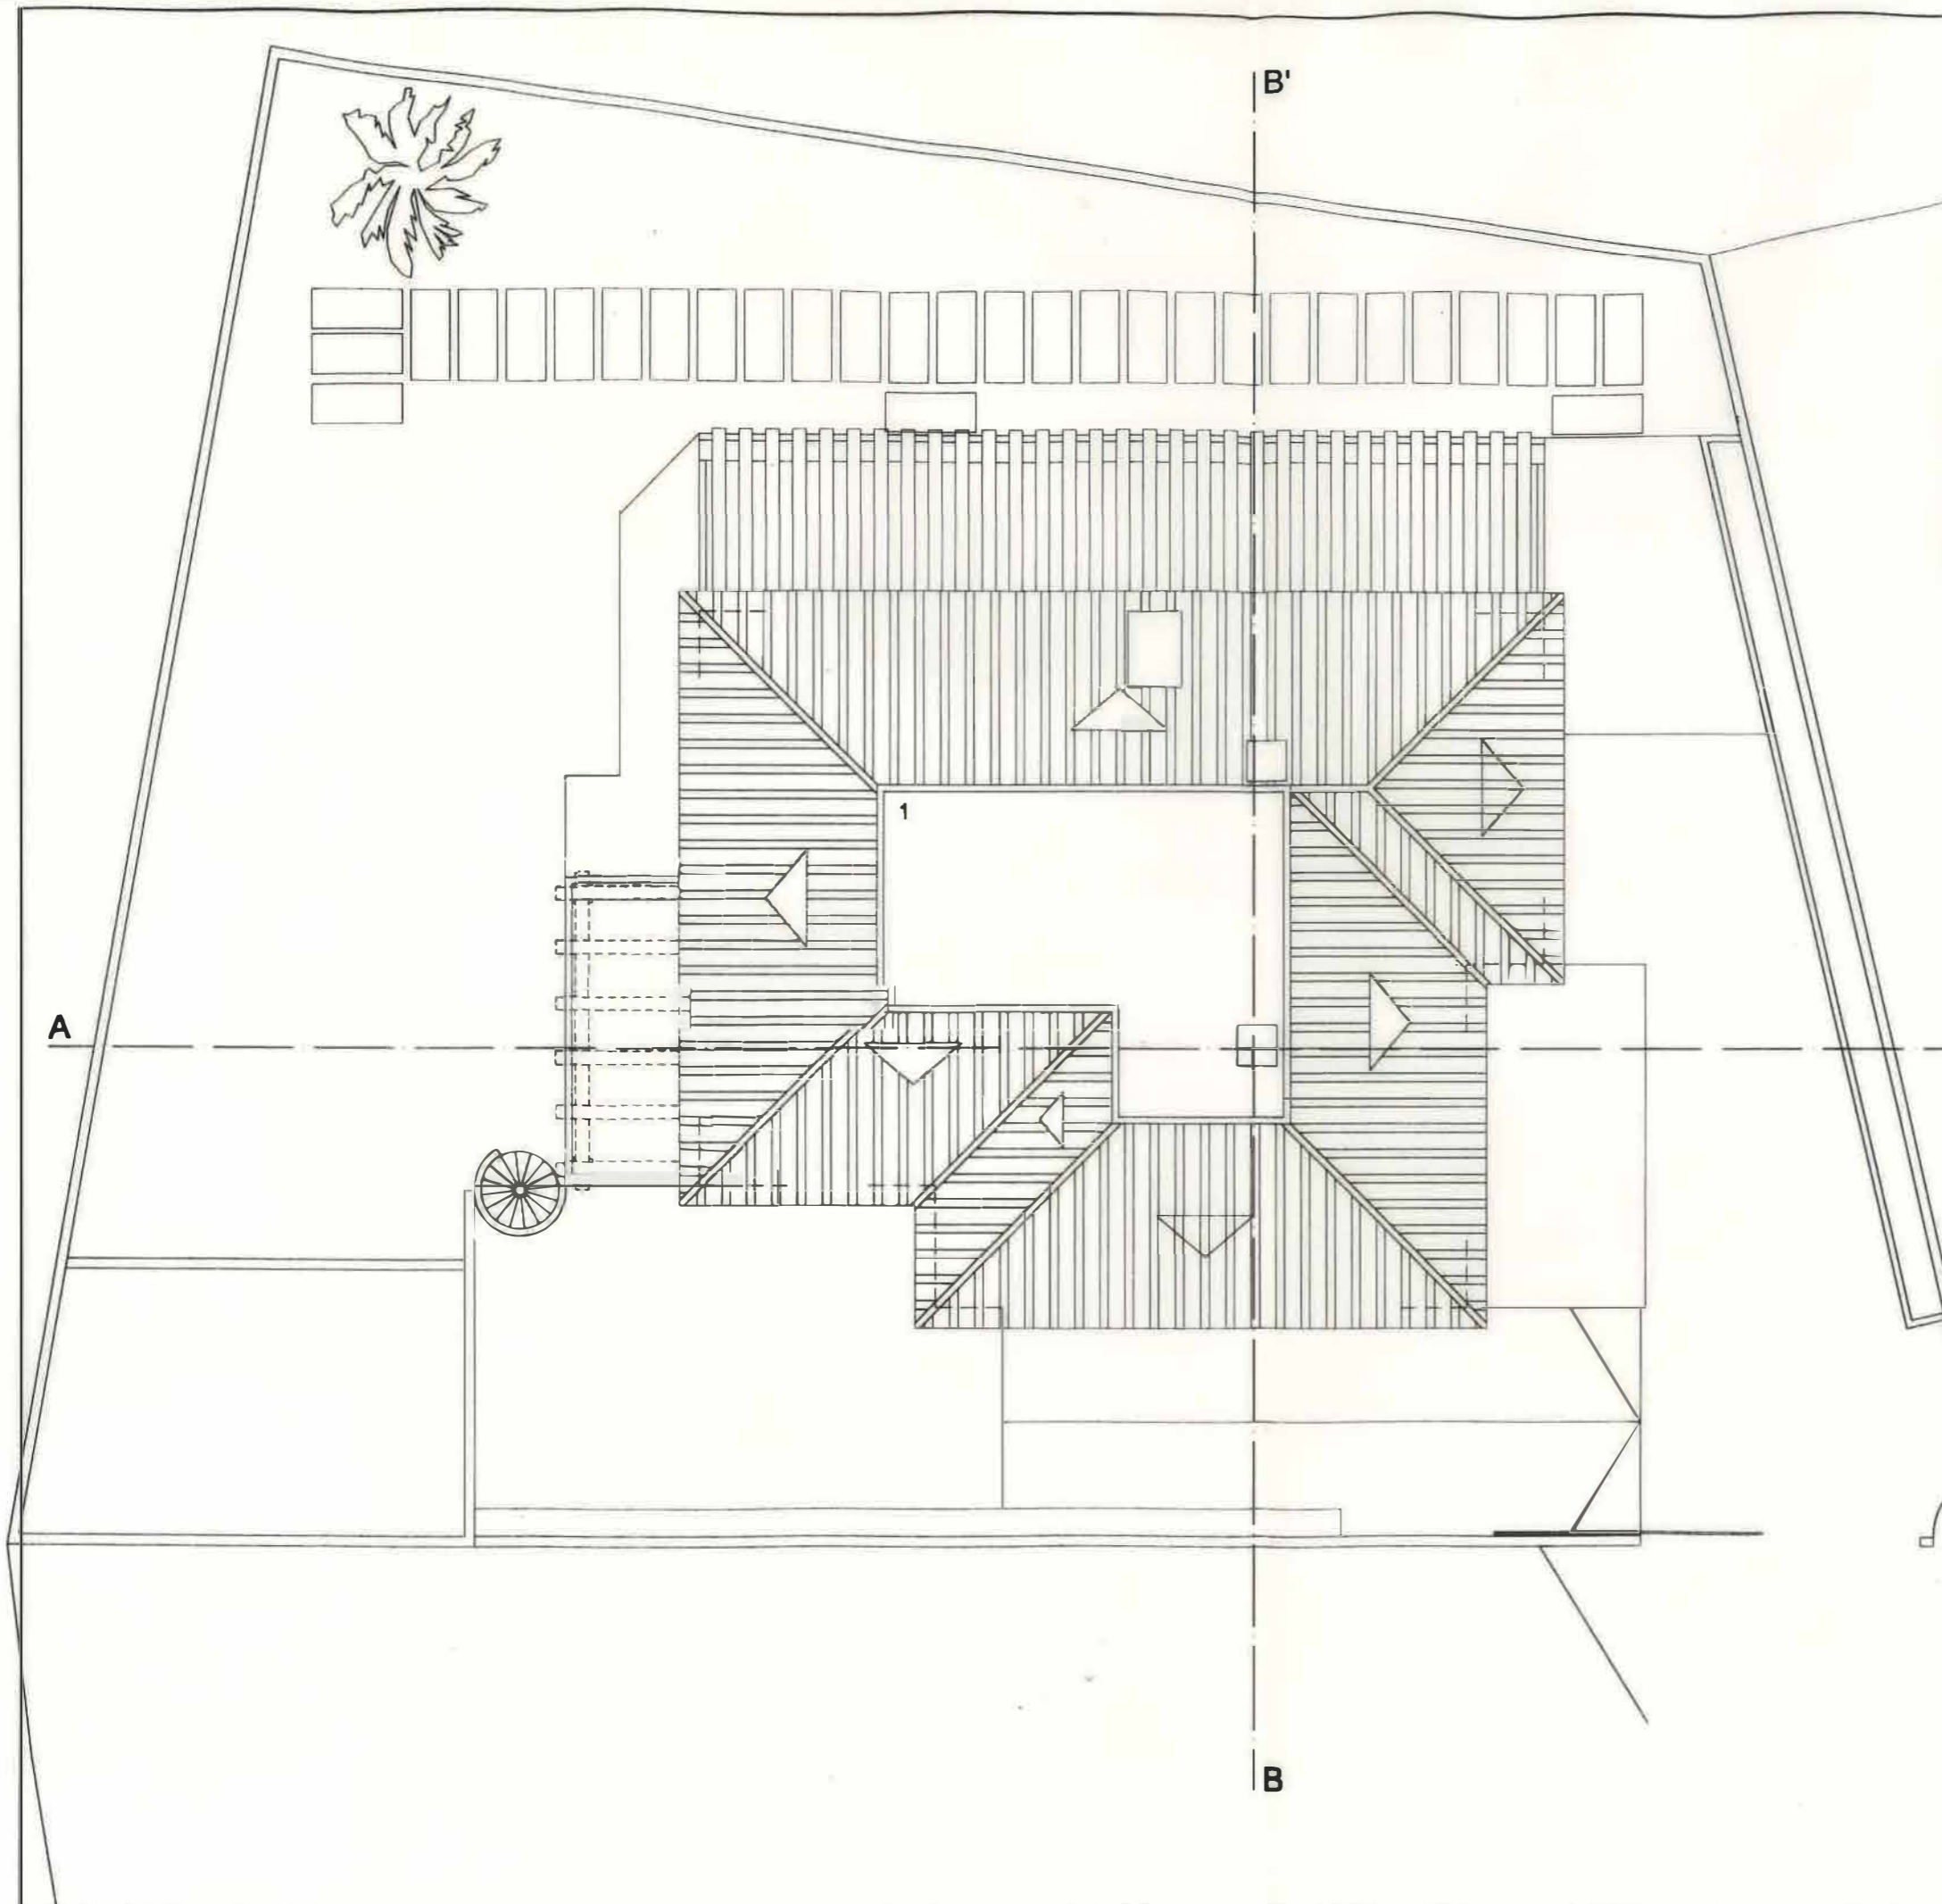

1 - Zona tecnica 23.16m2

TELA FINAL PROJECTO DE ARQUITECTURA


DESIGNAÇÃO:	MORADIA UNIFAMILIAR						
REQUERENTE:	ZOLTAN FELLEG						
LOCAL:	URB. DO VALE DA HORTA LOTE 9 VALE FRANÇA-PORTIMÃO						
PEÇAS:	PLANTA DE COBERTURA-PLANTA DE APRESENTAÇÃO						
DATA:	DEZ/08	ESCALA:	1/100	DESENHO Nº:	06	O TÉCNICO:	




CONSULTORES
DE
ENGENHARIA

A presente cópia está conforme o original à guarda do Arquivo Municipal.

93
Petrópolis

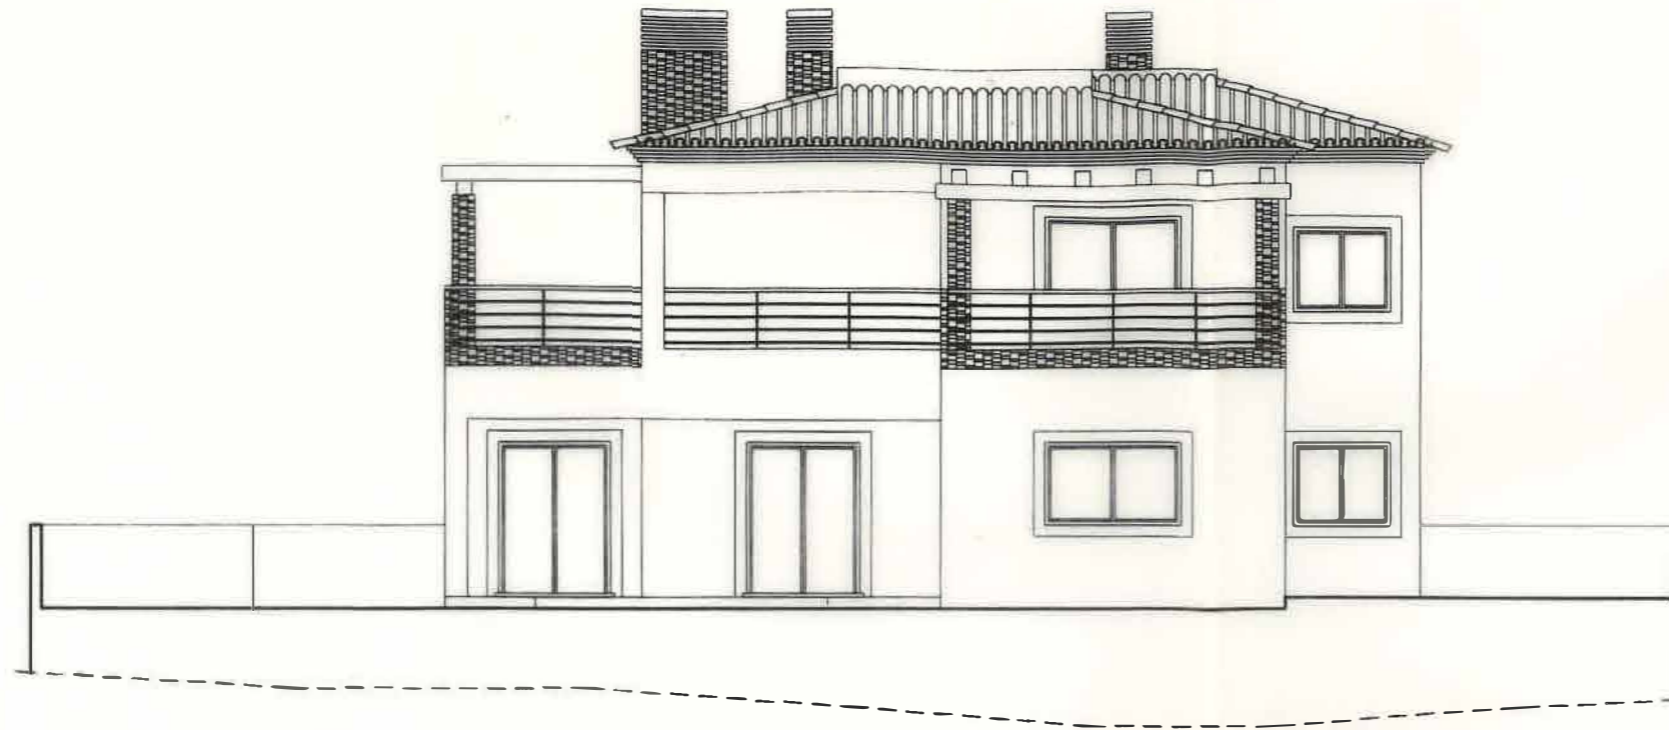

ALÇADO SE

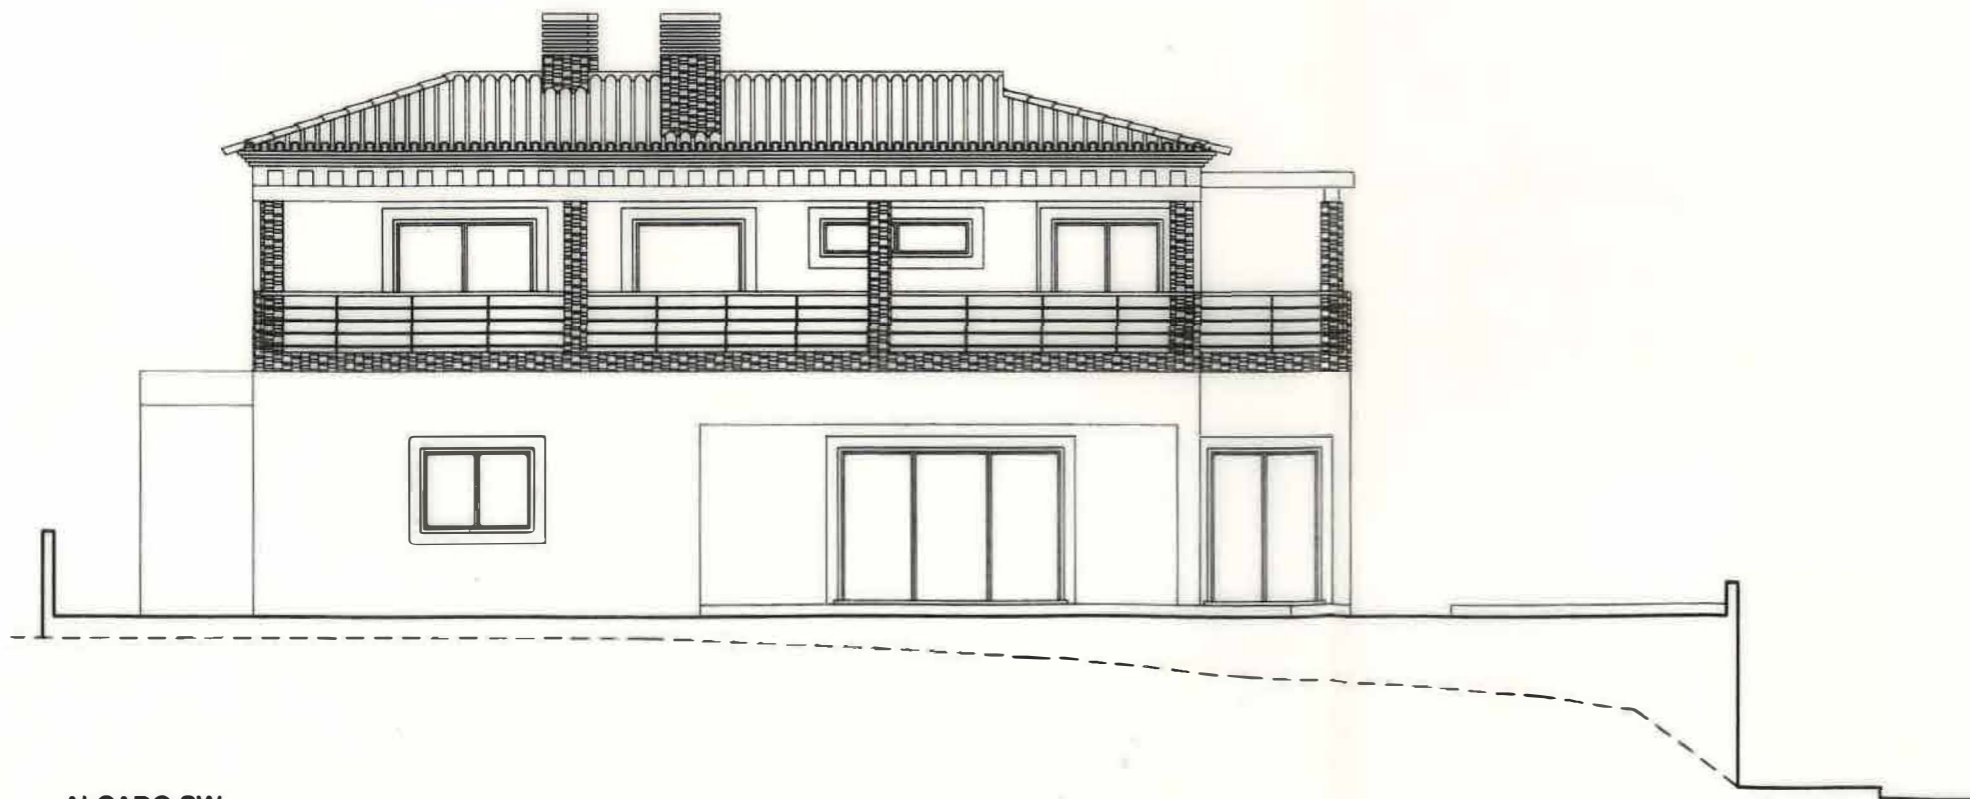

ALÇADO SW

TELA FINAL PROJECTO DE ARQUITECTURA

DESIGNAÇÃO:	MORADIA UNIFAMILIAR		
REQUERENTE:	ZOLTAN FELLEG		
LOCAL:	URB. DO VALE DA HORTA LOTE 9 VALE FRANÇA-PORTIMÃO		
PEÇAS:	ALÇADO SE E SW		
DATA:	ESCALA	DESENHO Nº	O TÉCNICO:
DEZ/08	1/100	07	




idroarcal


CONSULTORES
DE
ENGENHARIA

A presente cópia está conforme o original à guarda do Arquivo Municipal.

92
Patrícia

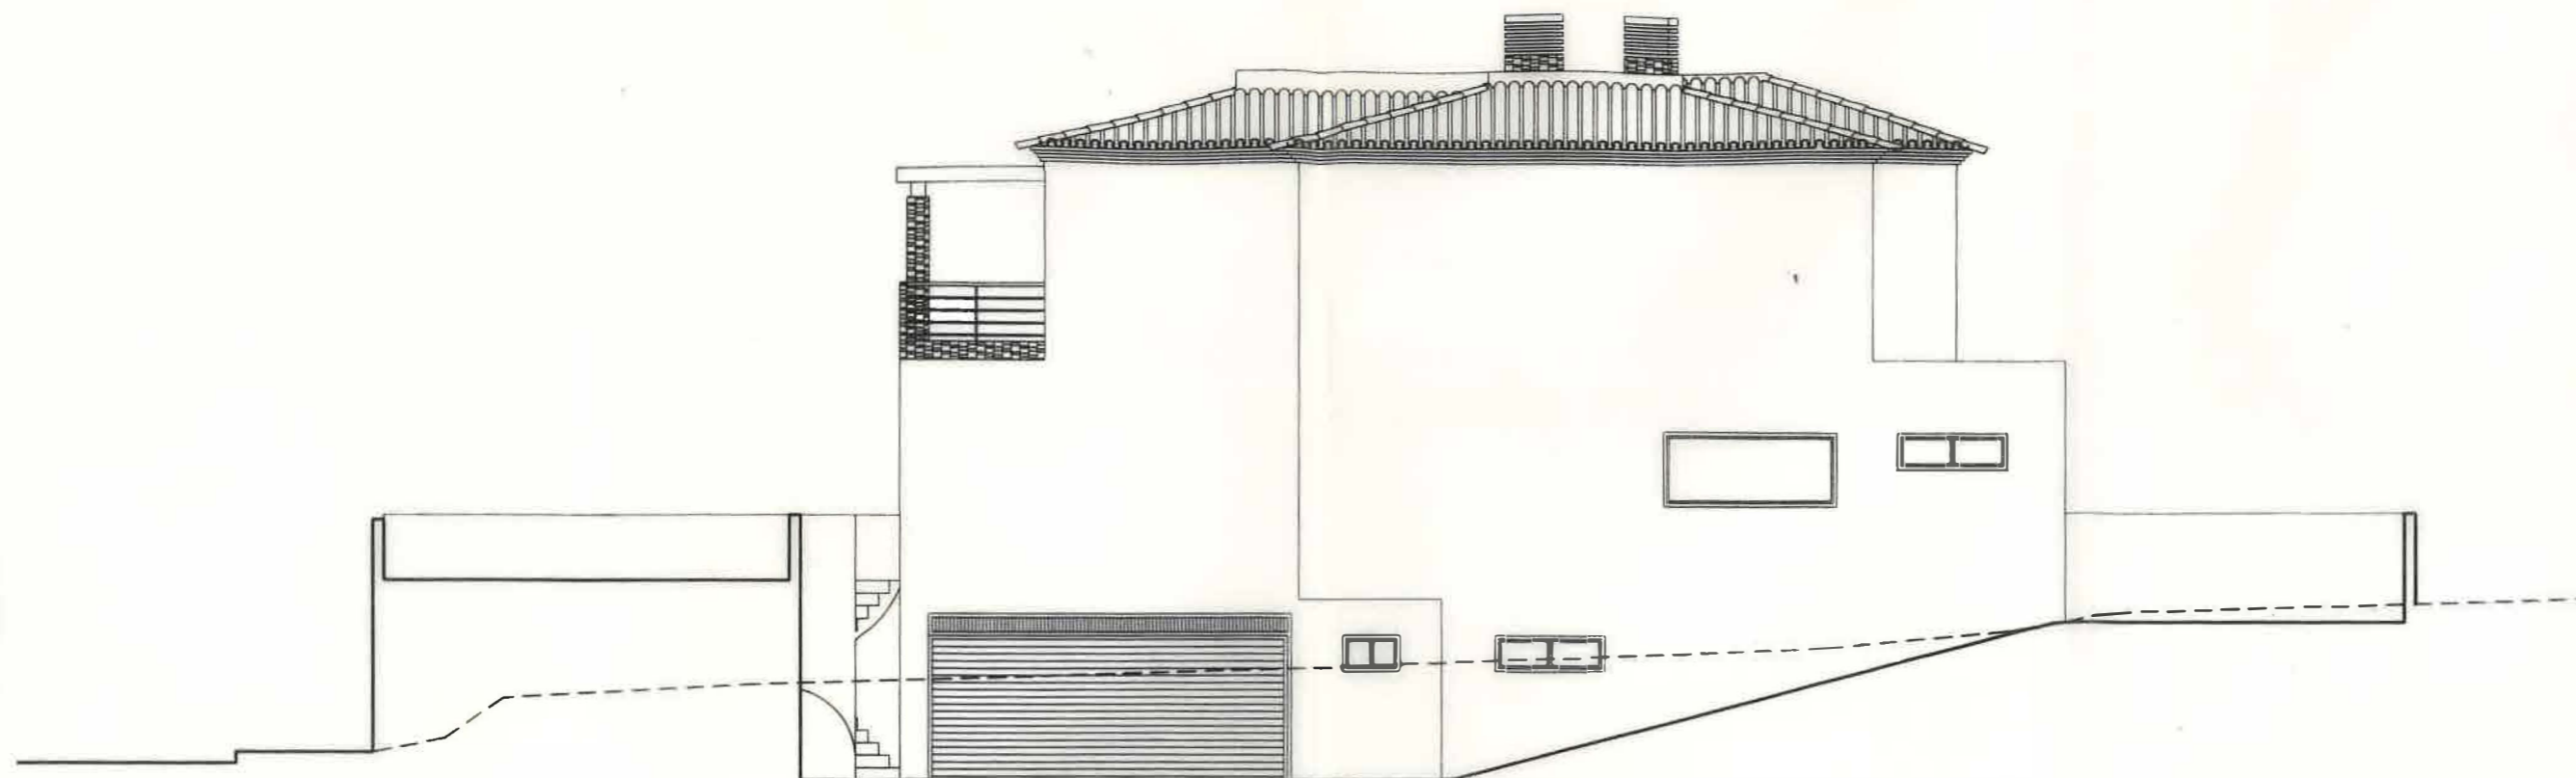

ALÇADO NE

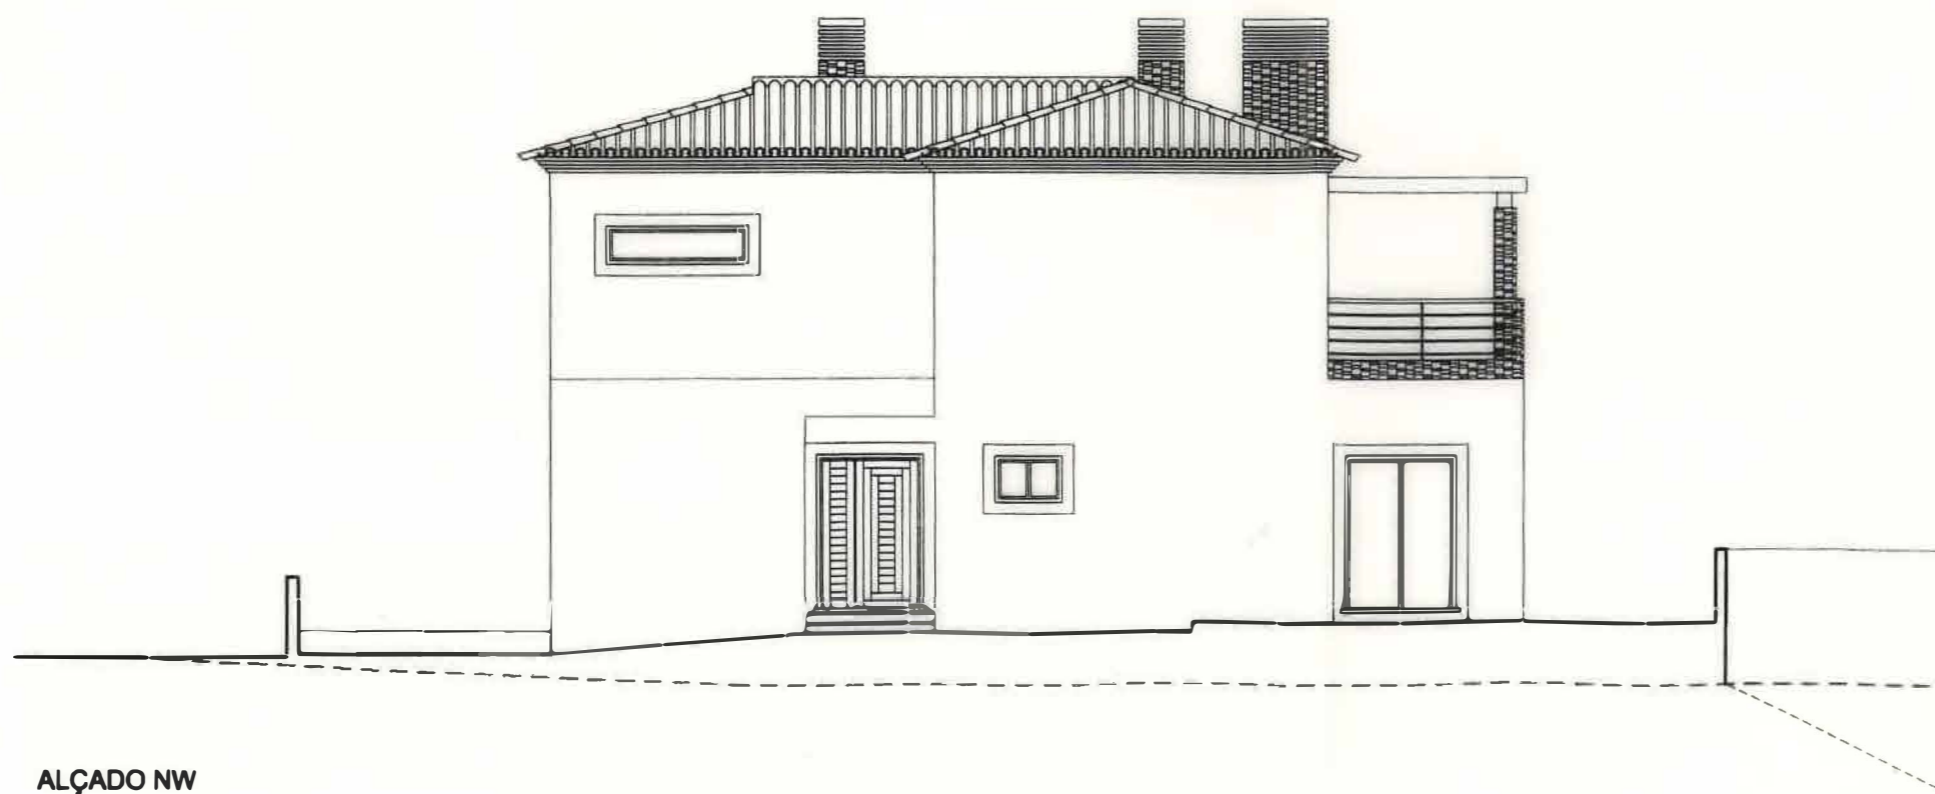

ALÇADO NW

TELA FINAL PROJECTO DE ARQUITECTURA

DESIGNAÇÃO: MORADIA UNIFAMILIAR

REQUERENTE: ZOLTAN FELLEG

LOCAL: URB. DO VALE DA HORTA LOTE 9 VALE FRANÇA-PORTIMÃO

PEÇAS: ALÇADO NE E NW

DATA:	ESCALA	DESENHO Nº	O TÉCNICO:
DEZ/08	1/100	08	




idroarcal

CONSULTORES
DE
ENGENHARIA


RUA PROJECTADA À MOUZINHO DE ALBUQUERQUE Nº7 -TEL./FAX:282 482035 TLM:963827492-PORTIMÃO

A presente cópia está conforme o original à guarda do Arquivo Municipal.

91
Pateias

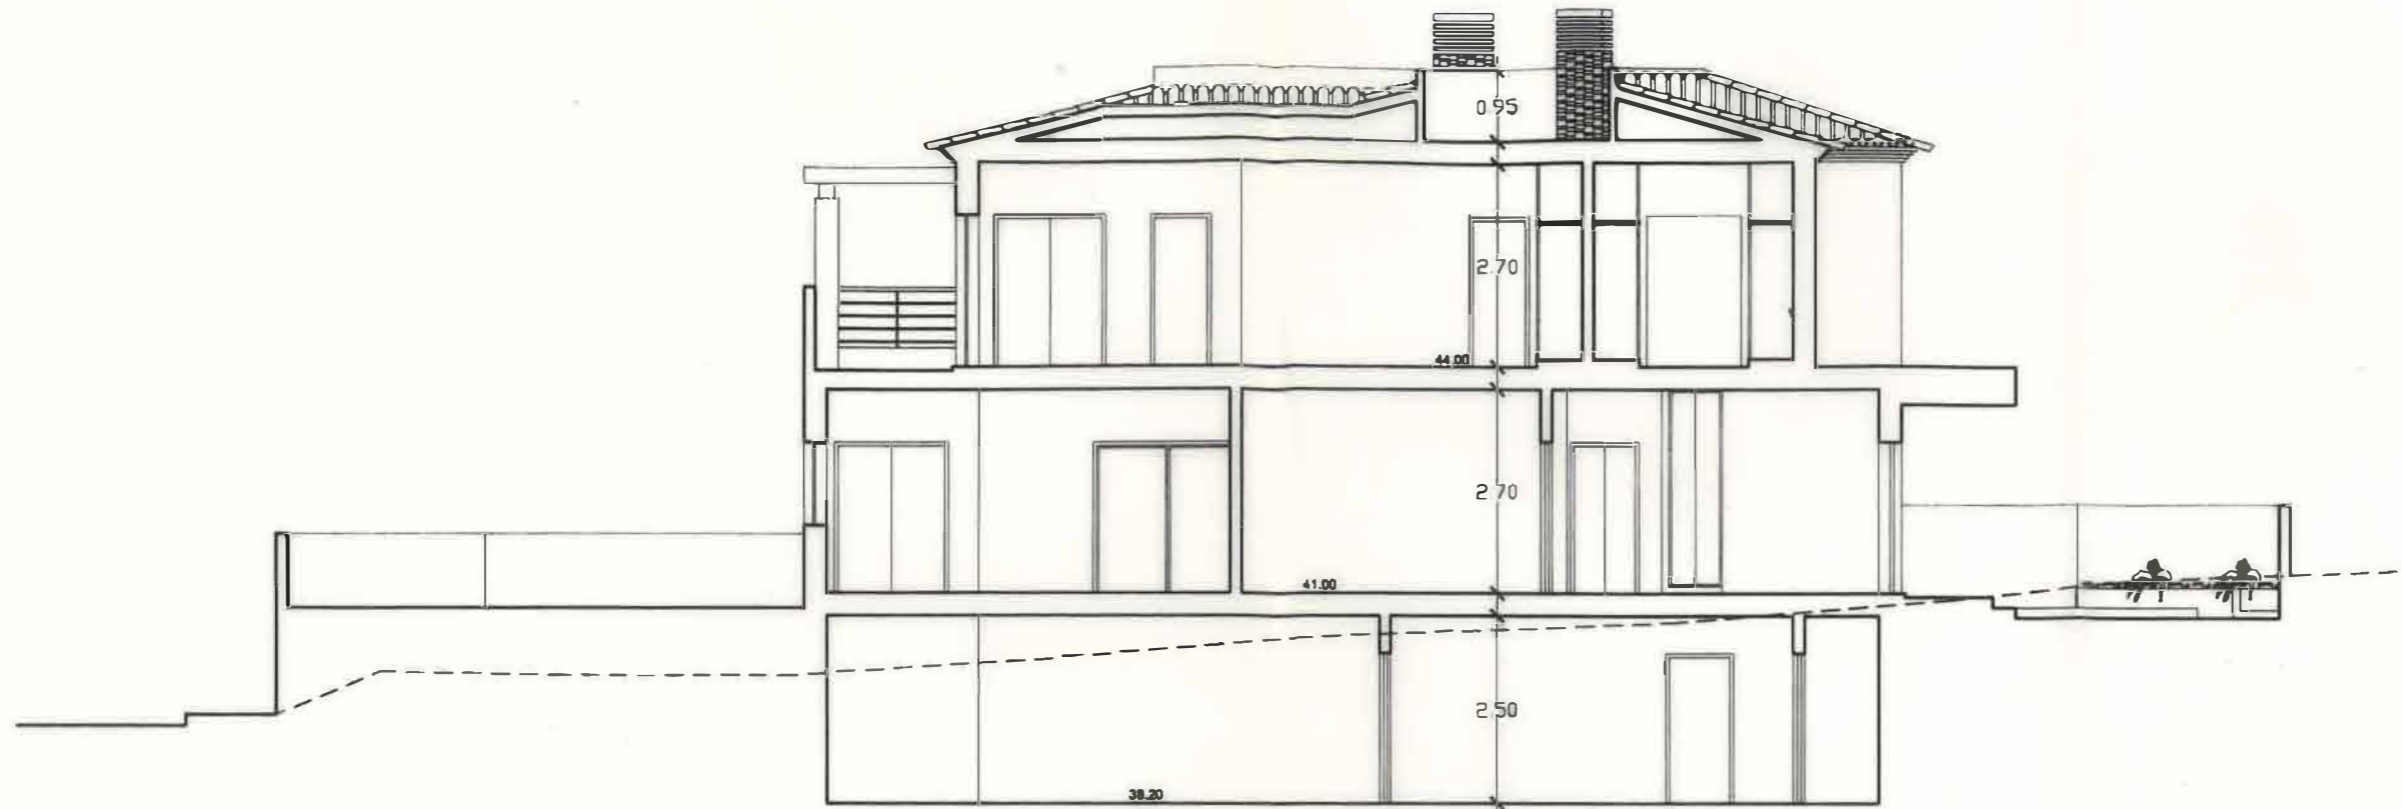

CORTE A-A'

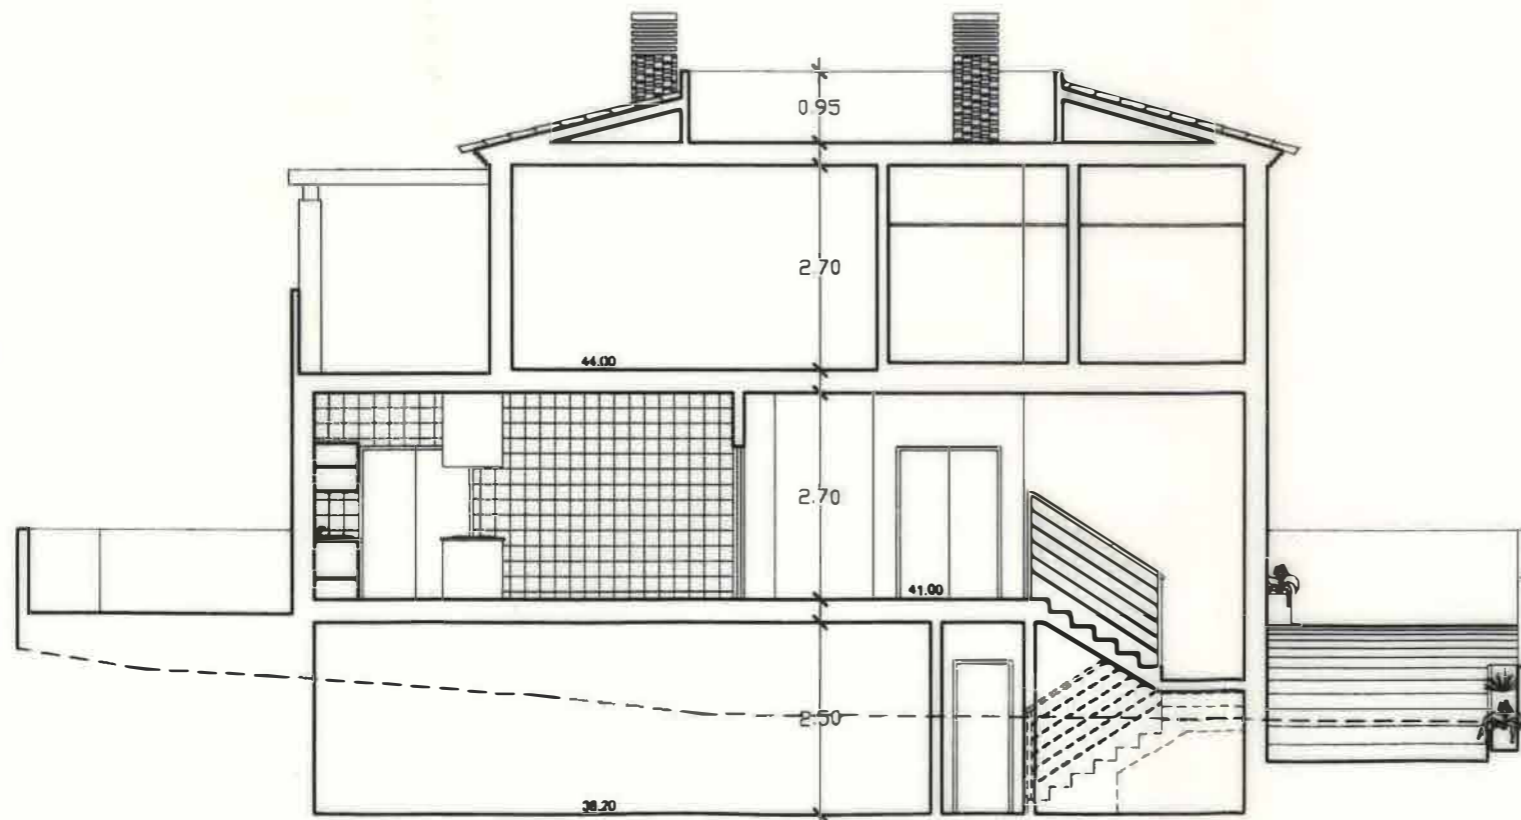

CORTE B-B'

TELA FINAL PROJECTO DE ARQUITECTURA

DESIGNAÇÃO:	MORADIA UNIFAMILIAR		
REQUERENTE:	ZOLTAN FELLEG		
LOCAL:	URB. DO VALE DA HORTA LOTE 9 VALE FRANÇA-PORTIMÃO		
PEÇAS:	CORTES		
DATA:	ESCALA:	DESENHO Nº:	O TÉCNICO:
DEZ/08	1/100	09	



idroarcal

CONSULTORES
DE
ENGENHARIA