



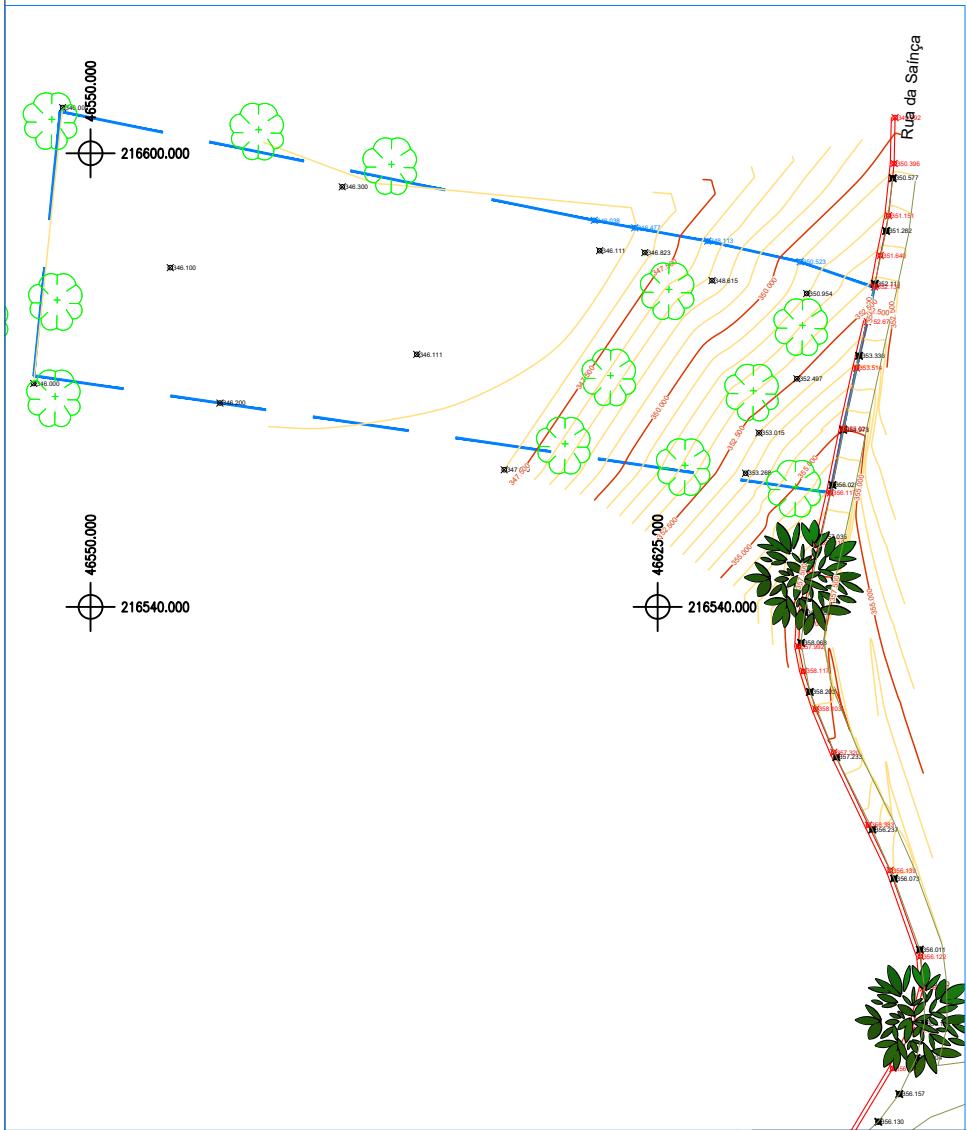

	CURVAS DE NÍVEL MESTRAS
	CURVAS DE NÍVEL SECUNDÁRIAS
	ETIQUETAS CURVAS DE NÍVEL MESTRAS
	ETIQUETAS CURVAS DE NÍVEL SECUNDÁRIAS
	CAMINHO
	MURO
	ÁRVORE
	SOBREIRO

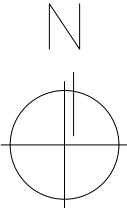


Designação	Representação
Artigo Rústico Matriz Nº 2098 = 3466,55 m²	

DECLARAÇÃO

Eu, Jacinto Armando Sousa Ribeiro, topógrafo, titular do diploma n.º 207/2016, certificado pela Agência Nacional para a Qualificação e o Ensino Profissional, I.P., contribuinte fiscal n.º 178425060, portador do CC n.º 6992996, com a data de validade 24/07/2031, residente na rua António Ferreira Pinto, n.º 177, freguesia Cidade da Maia, atesta ser responsável pela execução deste levantamento topográfico, tendo para o efeito respeitado indicações do proprietário, limites e marcas existentes, conforme representa esta planta, que está conforme a realidade física do local.

O topógrafo,

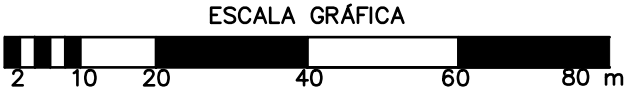

Levantamento
Topográfico

Realizado Por:
JACINTO RIBEIRO
Diploma n.º
207 / 2016

Oura, Chaves
VILA REAL

ARES LUSITANI–STC, S.A.

Sistema de Projeção PT–TM 06/ETRS 89
Referência Altimétrica – Marégrafo de Cascais

ESCALA
1:1000
JUNHO, 2023
DESENHO N.º

01