



HABITAÇÃO UNIFAMILIAR
JOSÉ DE SOUSA MARINHO DIU E SOUSA
LOTE 1 - S.BRÁS - REBORDÕES SANTA MARIA - PONTE DE LIMA

PLANTA DE IMPLANTAÇÃO

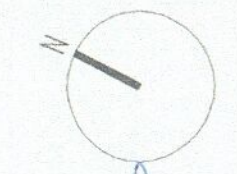

ESCALA 1/500
JANEIRO 2010
anexo:

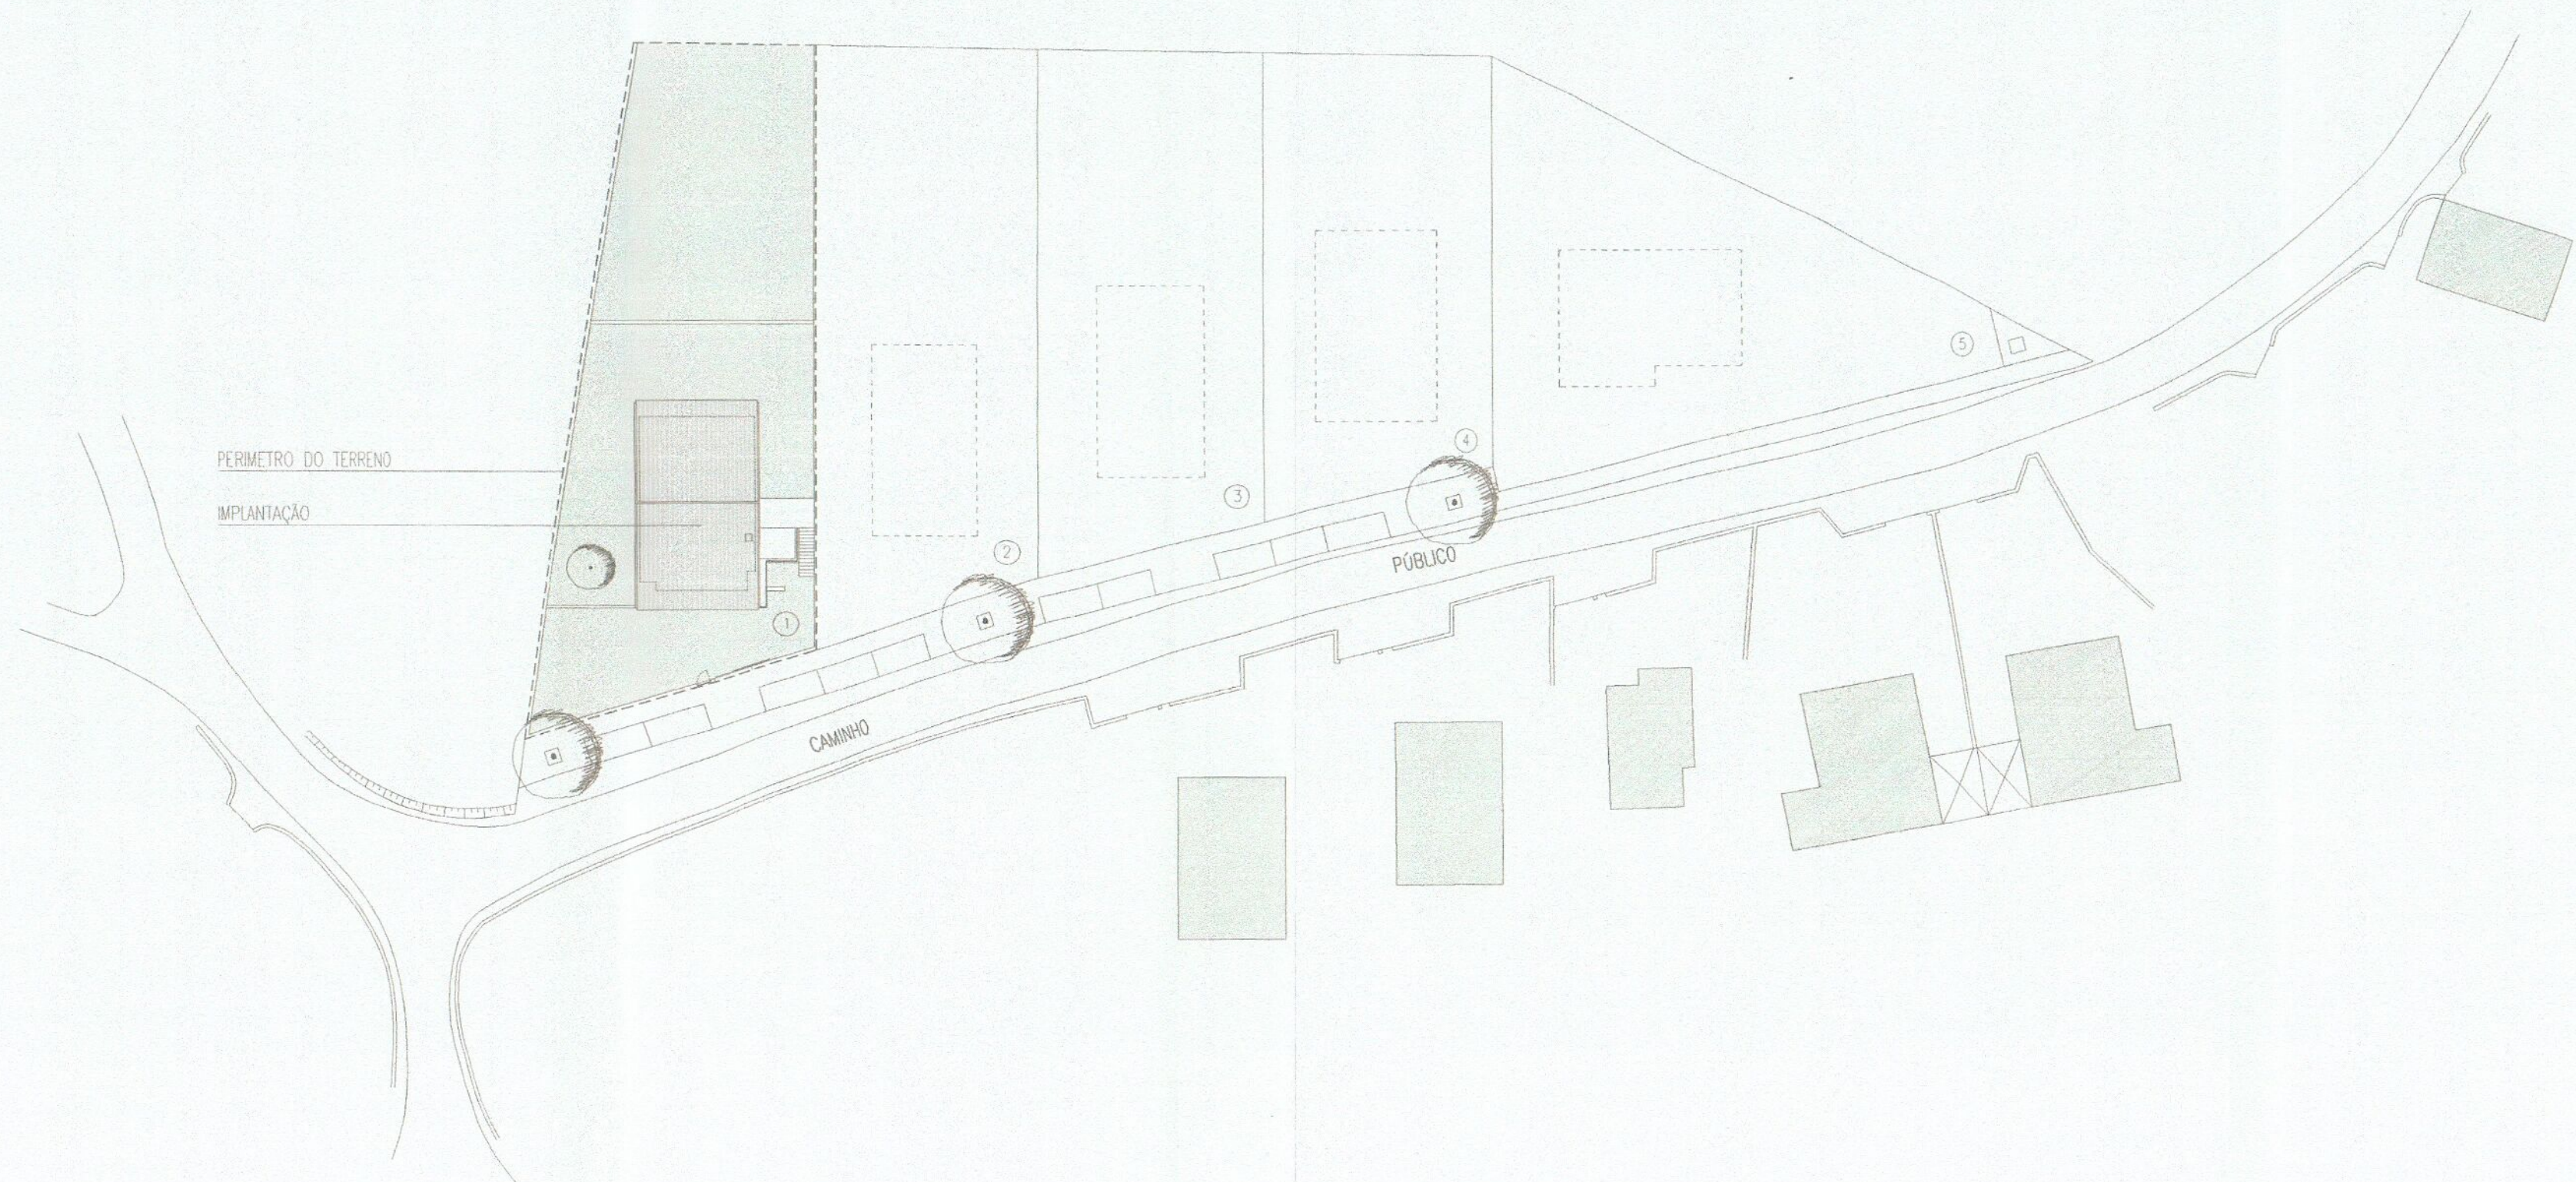



LOTEAMENTO URBANO

JOSÉ DE SOUSA MARINHO DIU E SOUSA

S.BRAS - REBORDÕES STA. MARIA - PONTE DE LIMA

PLANTA DE SINTESE

DOMINIO PRIVADO

- AREA DE LOTES
- INSTALAÇÃO DE GÁS

CEDENCIA AO DOMINIO PÚBLICO

INFRAESTRUTURAS (arruamentos/estacionamento)

- FAIXA DE RODAGEM
- PASSEIOS
- ESTACIONAMENTO

QUADRO SINOPTICO

SUPERFICIE TOTAL DO TERRENO	4 712.00m ²
ÁREA A LOTEAR	4 712.00m ²
NUMERO DE FOGOS PARA HABITAÇÃO	5
DOMINIO PRIVADO	<ul style="list-style-type: none"> AREA DE LOTES 4 200.00m² - espaço destinado à instalação de depósito de gás 15.00m²
TOTAL	4 215.00m ²
CEDENCIA AO DOMINIO PÚBLICO	<ul style="list-style-type: none"> infraestruturas - arruamentos 82.00m² - faixa de rodagem 302.50m² - passeios 112.50m² - estacionamento
TOTAL	497.00m ²

10 Lugares

a) Fogos
 b) Frações p/ actividades económicas
 c) Pavimentos habitáveis - áreas de habitação
 d) Pavimentos n/ habitáveis - áreas destinadas a estacionamento e arrecadação, não quantificada para efeitos de índice de construção.
 e) Lugar de estacionamento
 f) Garagens
 g) Ae (Actividades económicas) - Comércio, serviços, restauração, bebidas ou industria permitida por lei, não poluente.

LOTES	AREAS	LOTE	IMPLANTAÇÃO	CONSTRUÇÃO	PAVIMENTOS c)			Nº GARAGENS f)	Nº FOGOS a)	Nº FRACÇÕES b)	VOLUMETRIA	PISOS		
					Rês do Chão	Andar	Sótão					ac. cota/soleira	ab. cota/soleira	sótão
1		950.00m ²	157.00m ²	335.00m ²	100.00m ²	157.00m ²	78.00m ²	2	1	-	694.00m ³	2	-	1
2		870.00m ²	157.00m ²	335.00m ²	100.00m ²	157.00m ²	78.00m ²	2	1	-	694.00m ³	2	-	1
3		755.00m ²	157.00m ²	335.00m ²	100.00m ²	157.00m ²	78.00m ²	2	1	-	694.00m ³	2	-	1
4		700.00m ²	157.00m ²	335.00m ²	100.00m ²	157.00m ²	78.00m ²	2	1	-	694.00m ³	2	-	1
5		925.00m ²	175.00m ²	350.00m ²	175.00m ²	175.00m ²	-	2	1	-	945.00m ³	2	-	-

RESUMOS	4 200.00m ²	803.00m ²	1 690.00m ²					10	5		3721.00m ³			
---------	------------------------	----------------------	------------------------	--	--	--	--	----	---	--	-----------------------	--	--	--

TELAS FINAS


ÁREA DO TERRENO 4 712.00m²

ESCALA 1/500

JANUÁRIO 2010

anexo:

01

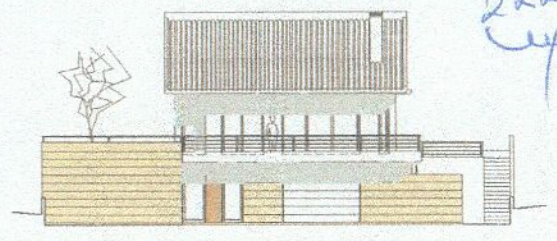

HABITAÇÃO UNIFAMILIAR

JOSÉ DE SOUSA MARINHO DIU E SOUSA
LOTE 1 - S.BRÁS - REBORDÕES SANTA MARIA - PONTE DE LIMA

REDE DE DRENAGEM DE ÁGUAS RESIDUAIS


PLANTAS

LEGENDA:



—	AGUAS NEGRAS
- - - - -	AGUAS DE SABÃO
S.P. ↻	SIFÃO DE PÁLIO
S.G. ⊗	SIFÃO DE GORDURAS
⊠	CX. DE VISTA
⊞	CX. INTERCEPTORA
⊕	TUBOS DE QUEDA

ELEMENTOS DA REDE	TIPO DE MATERIAL
RAMAIS DE DESCARGA:	
SANITA	PVC - Ø90
BANHIRA	PVC - Ø40
BIDE	PVC - Ø40
CHUVEIRO	PVC - Ø40
LAVATORIO	PVC - Ø40
MAQUINA LAVA-LOUCA	PVC - Ø50
MAQUINA LAVA-ROUPA	PVC - Ø50
PIA LAVA-LOUCA	PVC - Ø50
TANQUE	PVC - Ø40
SIFÃO (SAIDA)	PVC - Ø75
TUBOS DE QUEDA:	
AGUAS BRANCAS	PVC - Ø75
AGUAS NEGRAS	PVC - Ø90



ESCALA 1/100
JUNHO 2009
anexo:
05

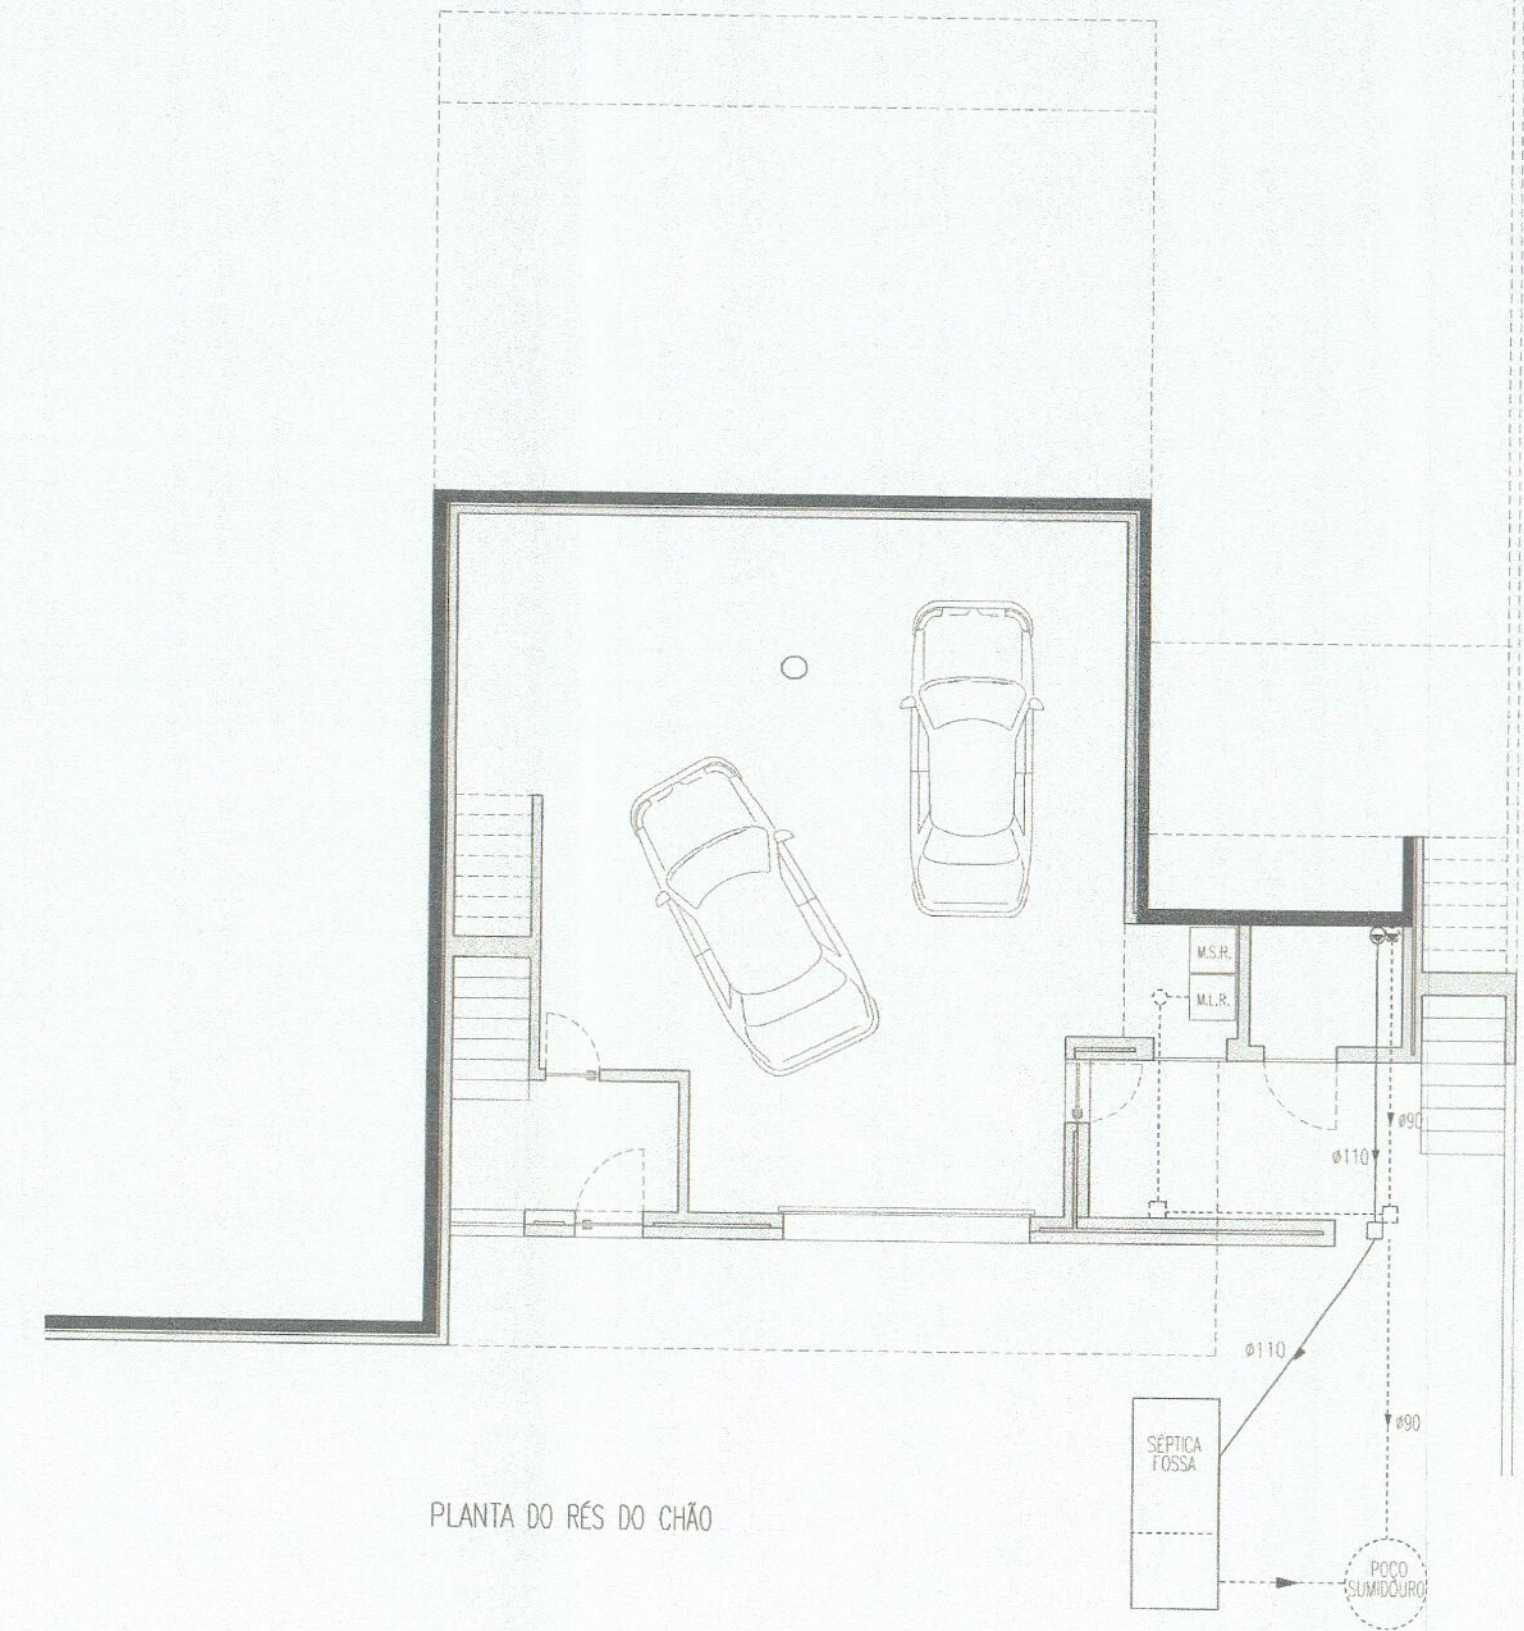


PLANTA DO RES DO CHÃO

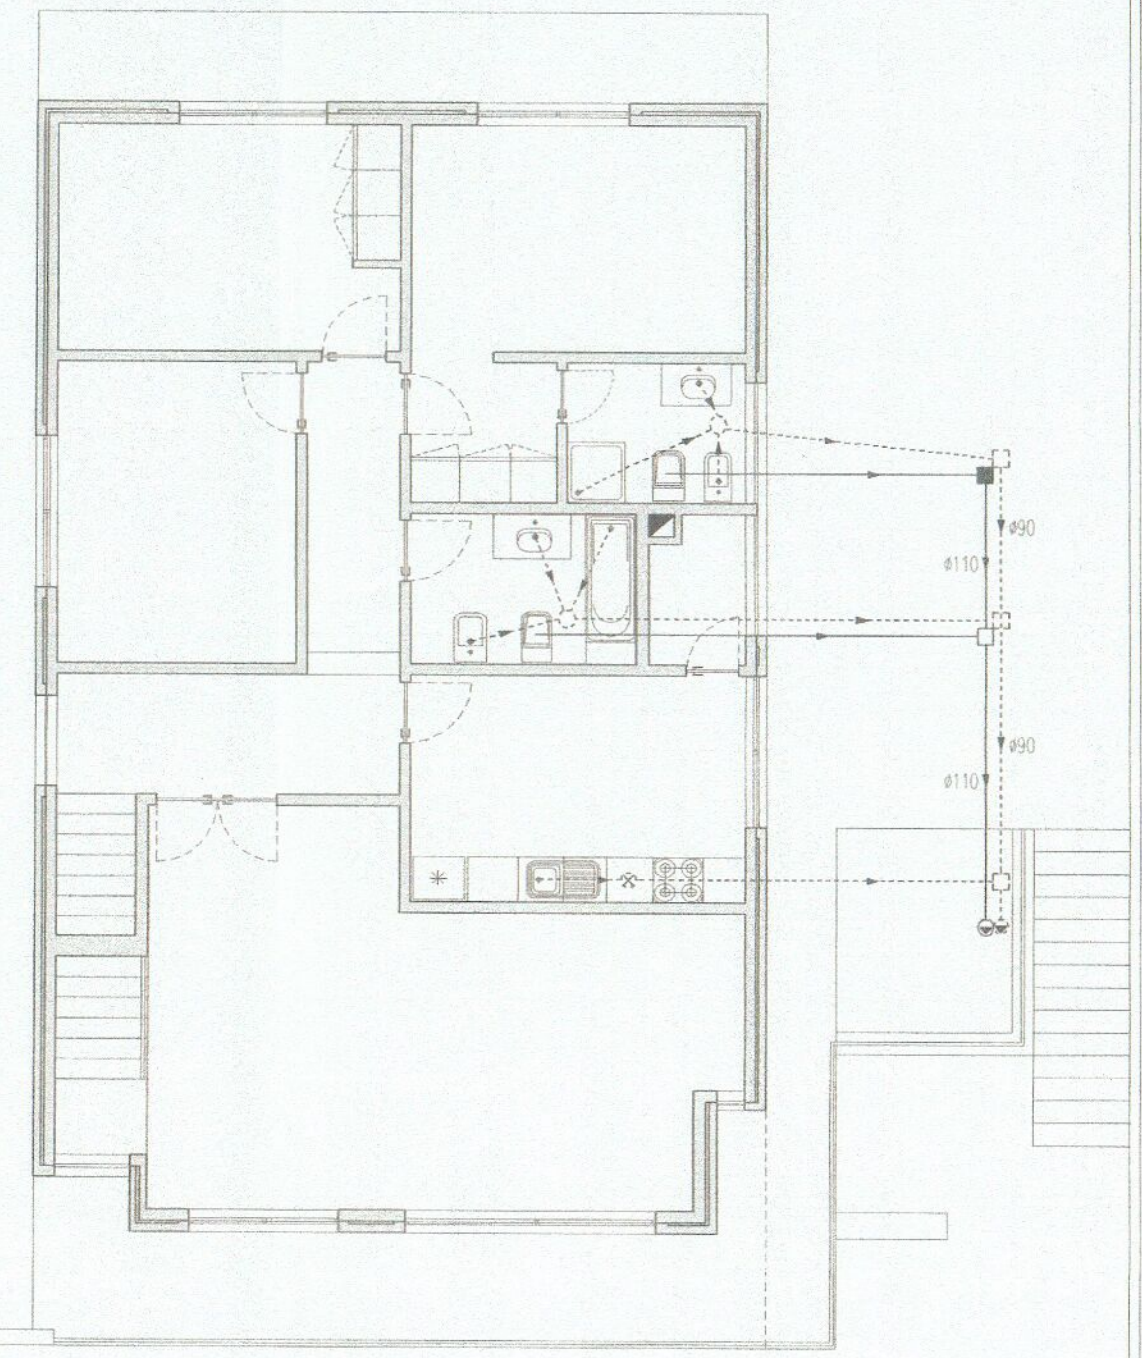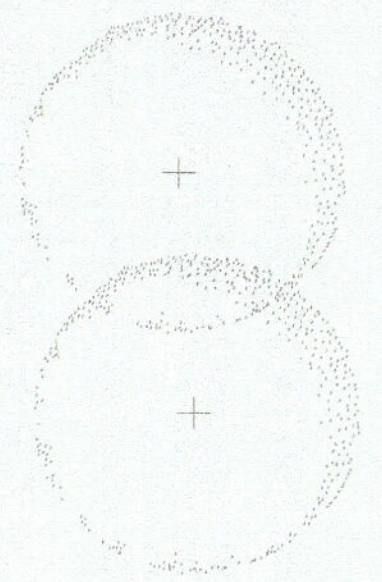


PLANTA DO ANDAR

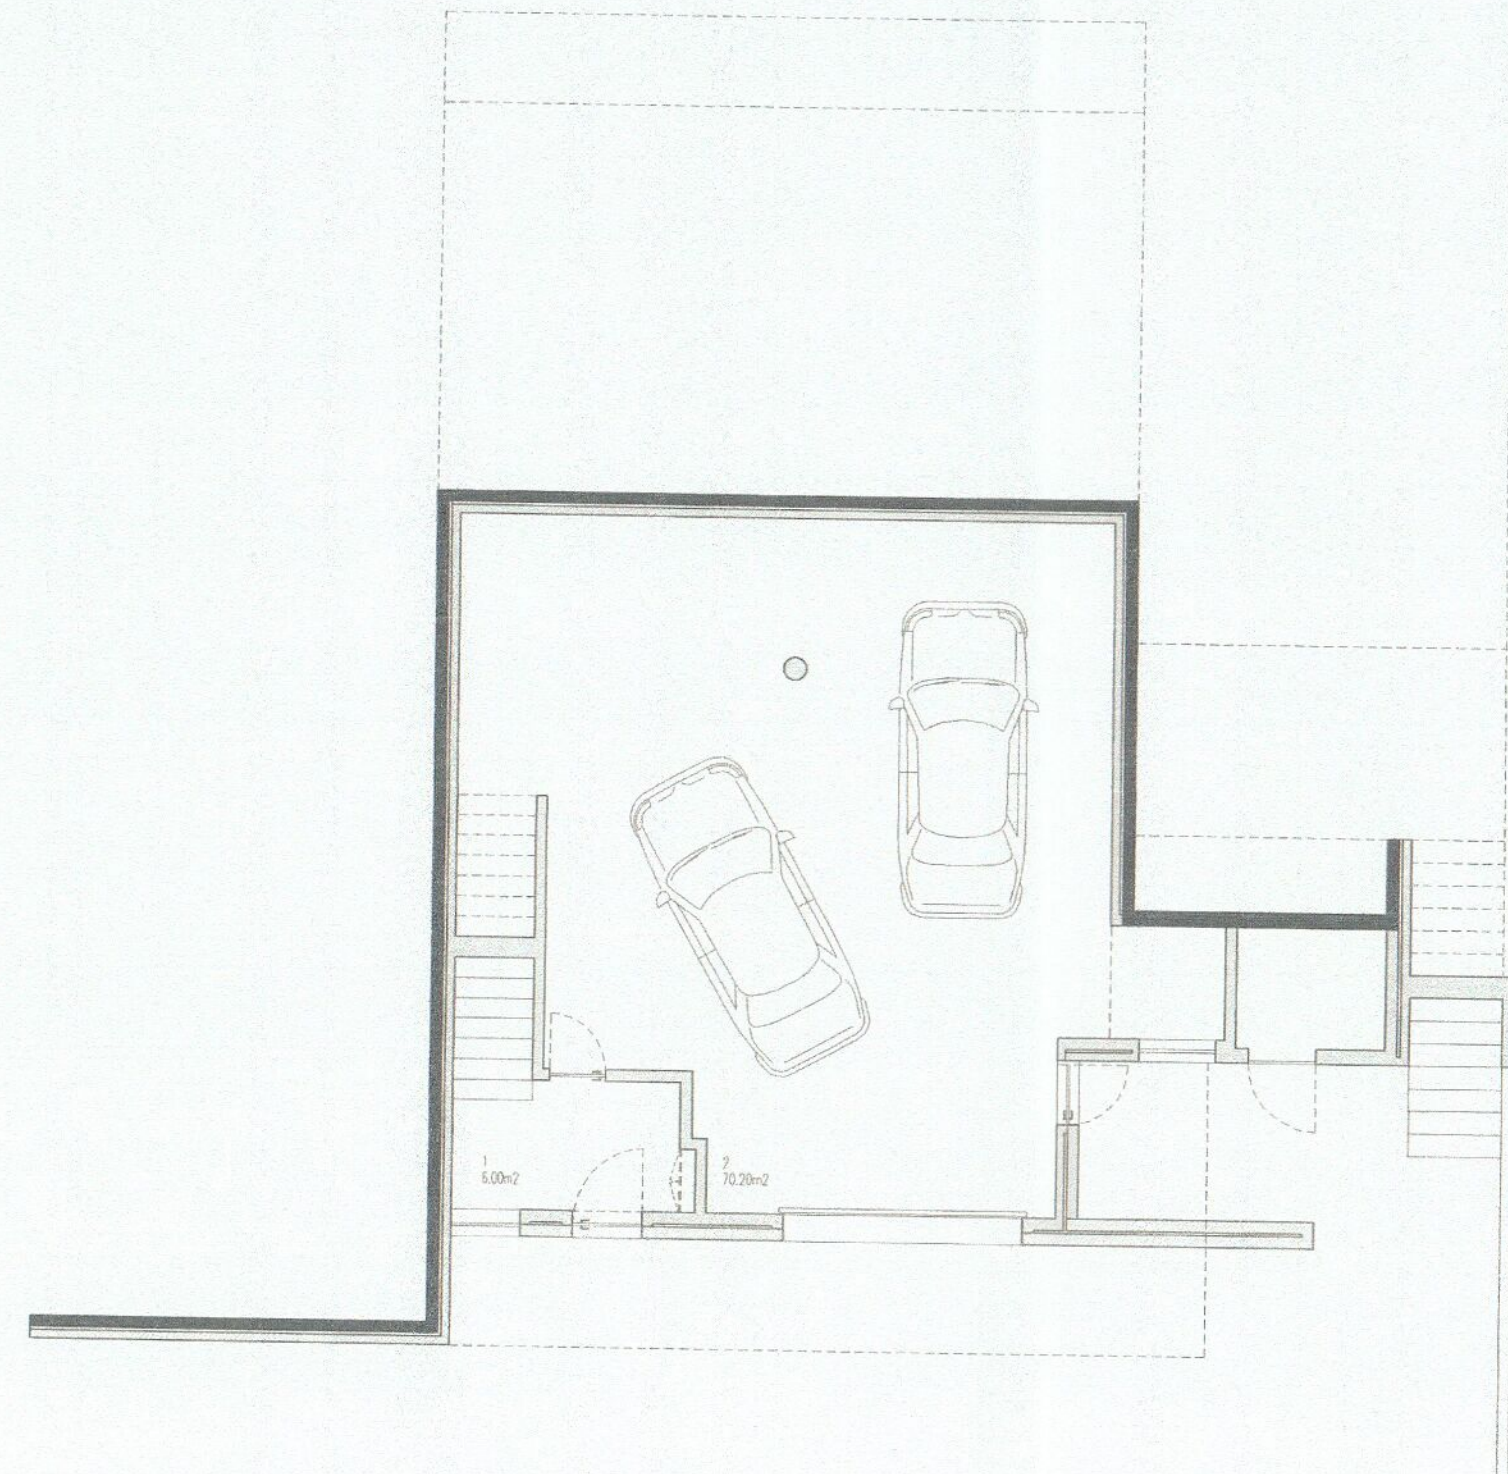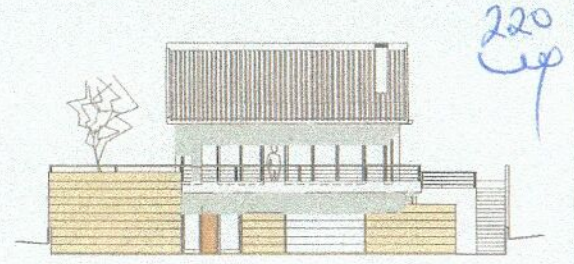

PLANTA DO RÉS DO CHÃO

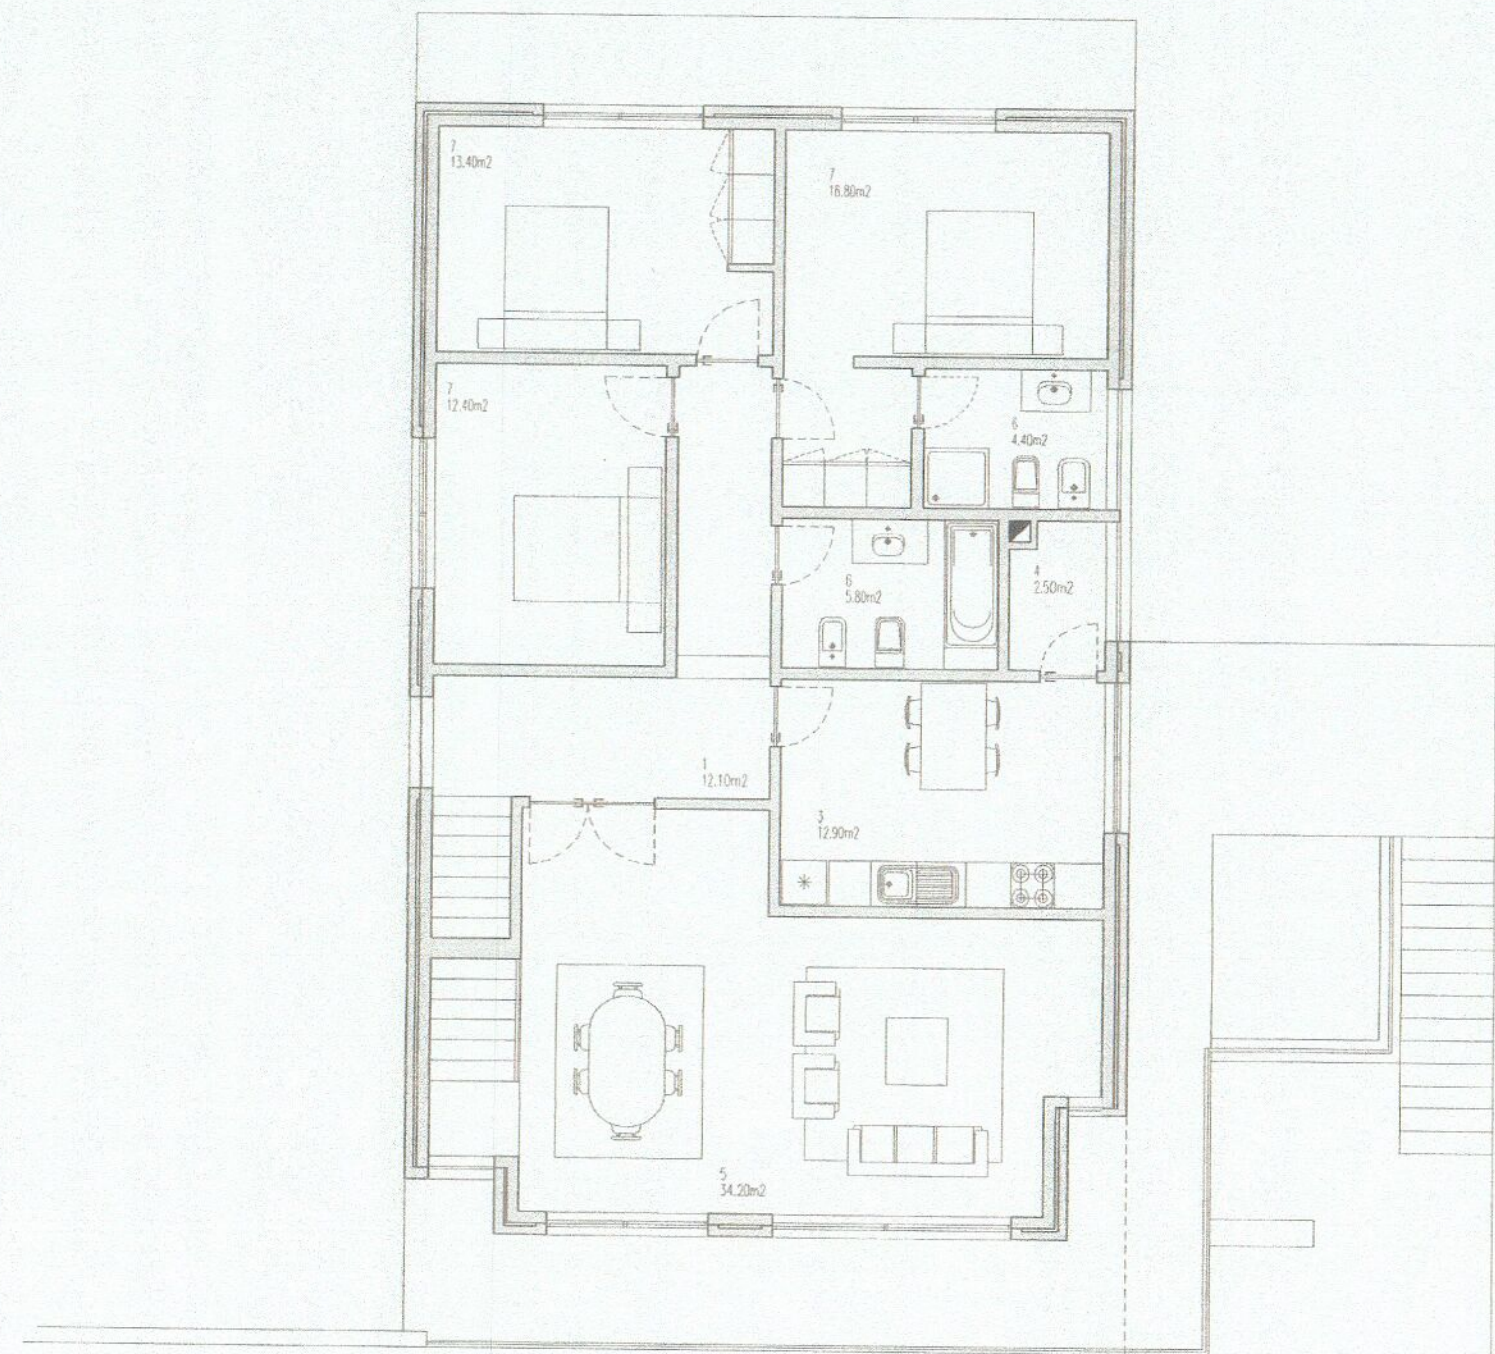

PLANTA DO ANDAR

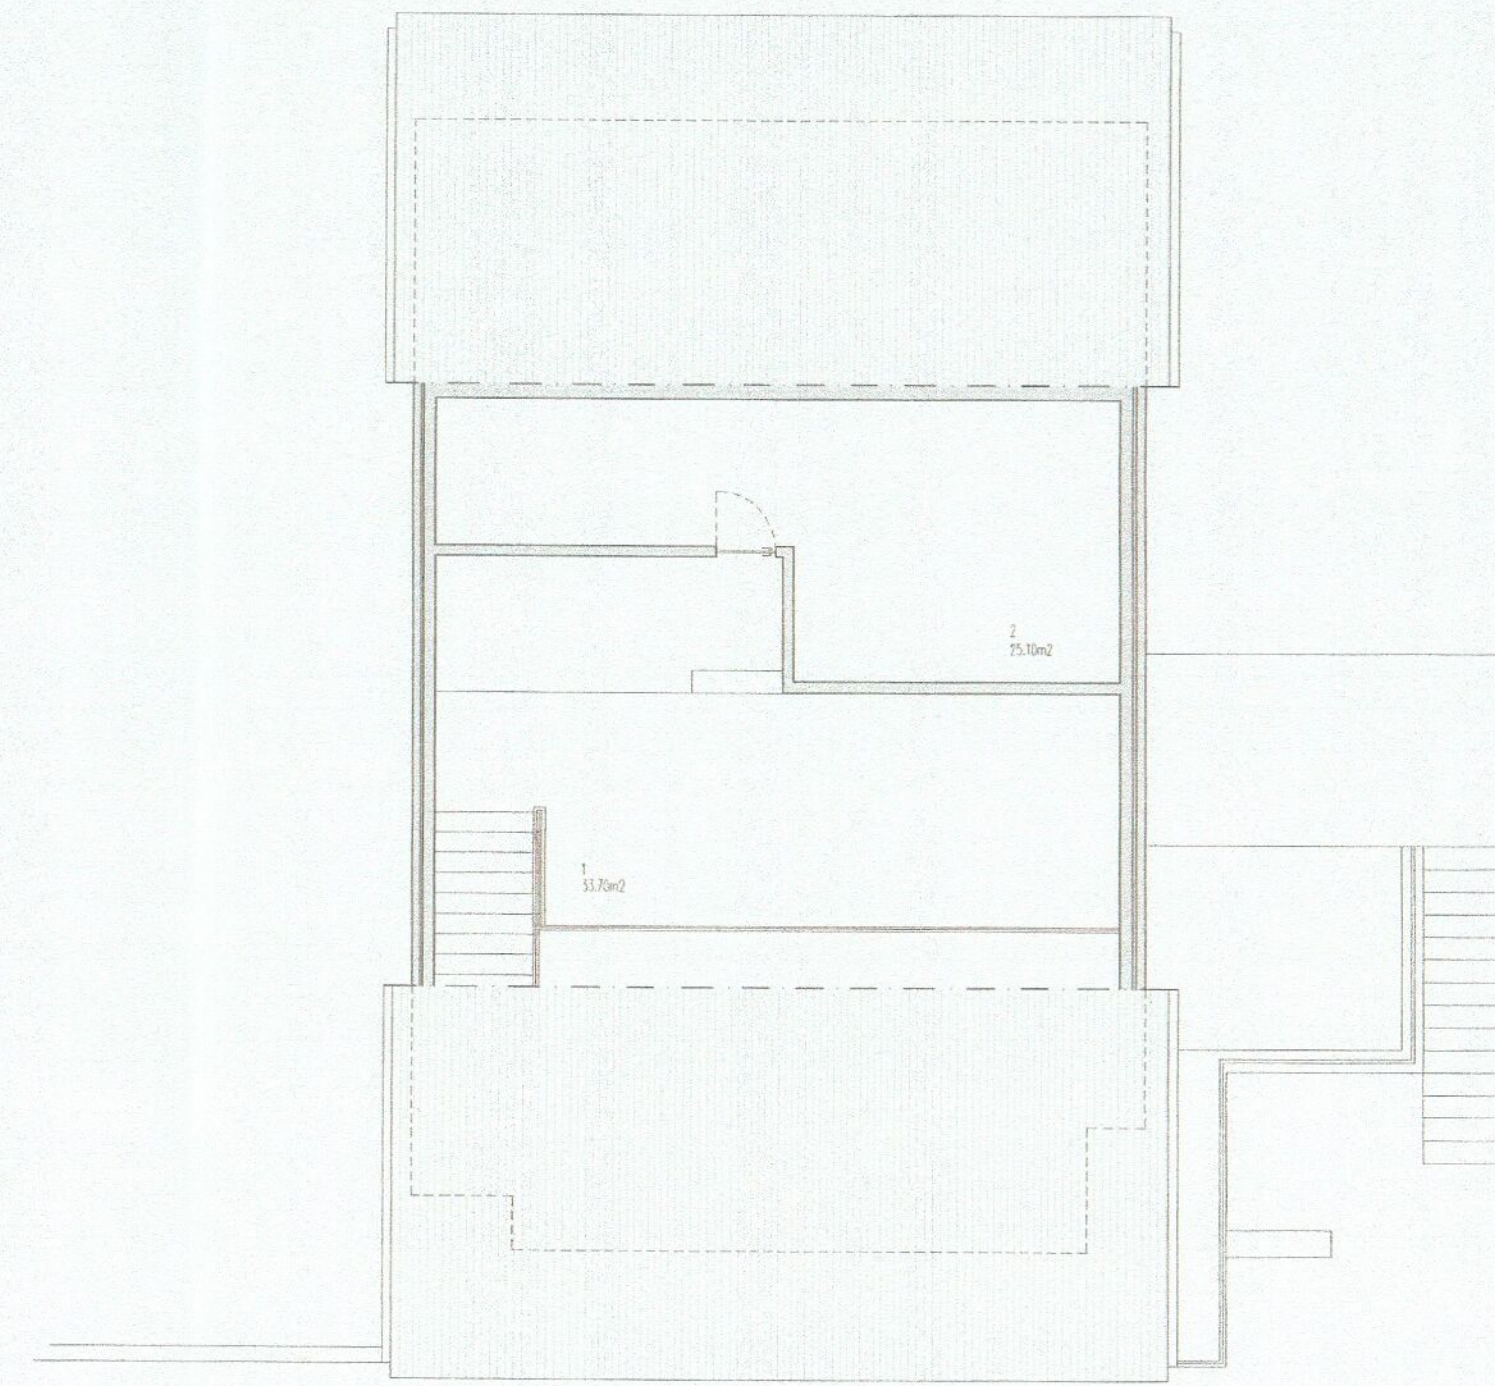

PLANTA DO SÓTÃO

HABITAÇÃO UNIFAMILIAR


JOSÉ DE SOUSA MARINHO DIU E SOUSA
LOTE 1 - S. BRÁS - REBORDÕES SANTA MARIA - PONTE DE LIMA

PLANTAS - RÉS DO CHÃO / ANDAR

- 1 - HALL
- 2 - CARAGEM
- 3 - COZINHA
- 4 - DESPENSA
- 5 - SALA
- 6 - O. BANHO
- 7 - QUARTO

PLANTA DO SÓTÃO

- 1 - MEZANINHO
- 2 - ARRUMOS

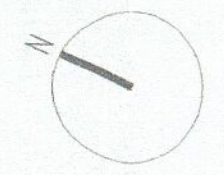

ESCALA 1/100
JUNHO 2009
anexo: