



MUNICÍPIO DO SEIXAL
CÂMARA MUNICIPAL

260-02458

Livro: CMSEIXAL

Registo N.:E/61088/2023

Entrada de: 2023-06-26 11:47

Classif. Ou Proc N.: 450.30.003

Registado por:

Exmo. Sr. Presidente da Câmara Municipal do Seixal

OUTRAS CERTIDÕES

Processo n.º B/1977/167/0

Requerente

Nome ZIP REOCO RESI PORTFOLIO, SICAFI, S.A.
Morada AVENIDA JOSÉ MALHOA, 27 - 11
Localidade LISBOA
Freguesia Código Postal 1070-156 - LISBOA
NIF 515793140 Tipo de Identificação
N.º Identificação Válido até Emissão
Telefone 910951641 Telemóvel Fax
E-mail josousa@hipoges.com
Na qualidade Outro, indique qual

Representante

Nome
NIF Contacto Telefónico
E-mail rweber@hipoges.com
Na qualidade Outro, indique qual

Requerimento

SOLICITO P.F TELAS FINAIS AUTENTICAS DO 5º DTO

Dados do processo

Operação Urbanística Construção
Freguesia da obra Corroios
Morada da obra RUA BERNARDO SANTARENO - 7; 9 E 11
Código Postal da obra 2855 Corroios

7 Jul 2023

Leonor Carvalho
Chefe da Divisão de Gestão
Urbanística

Expedição da certidão

57,23 EUR

11/7/2023
José Charneira
Diretor do Departamento
de Urbanismo e Mobilidade
Executado
1-Fotocópia
07/07/2023
Dina




MUNICÍPIO DO SEIXAL
CÂMARA MUNICIPAL

Alameda dos Bombeiros Voluntários 45 2844-001 Seixal
Tel. 351 21 227 67 00 - Fax 351 21 227 67 01
NIPC 506 173 968


RITA WEBER
EDIFÍCIO COLOMBO,
TORRE ORIENTE
AVENIDA COLÉGIO MILITAR, N.º 37- F,
4º PISO
1500- 180 LISBOA

30

5748

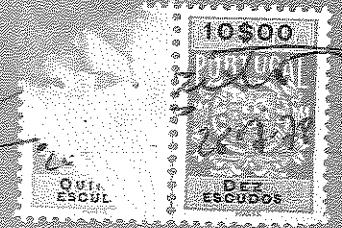

27m-02458

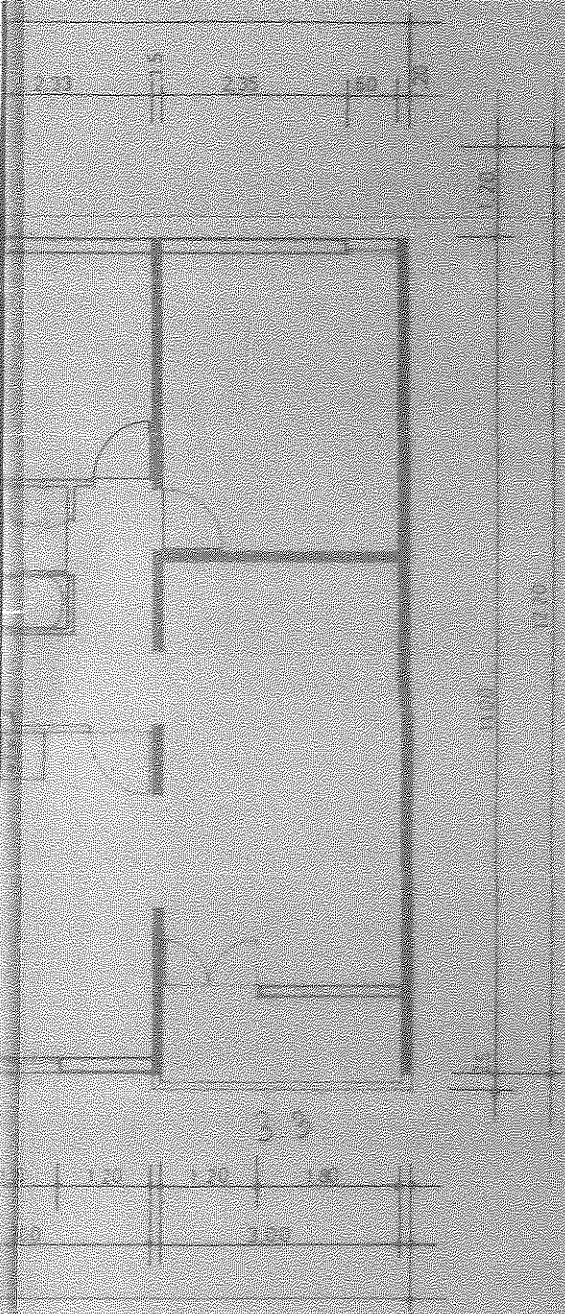

11/7/2023
Leonor Carvalho
Chefe da Divisão de Gestão Urbanística

ESTÁ CONFORME O ORIGINAL

07 / 07 / 2023
167/B/1977 Dns

TELAS FINAIS

PREPARAÇÃO DE CONTRATO DE DESenvolvimento PARA O L.P.U.

CONST. M.R. TIAGO S.A. S.L.
CONST. ARGENTINA LDA
PROCONSTR. S.A. S.L.
SOCOPAL LDA


Handwritten signature 406


REALIMO S.A. S.L.
MIRATEJO FASE 6

2

LOTE C 69
Planta do Andar Tipo

1:100

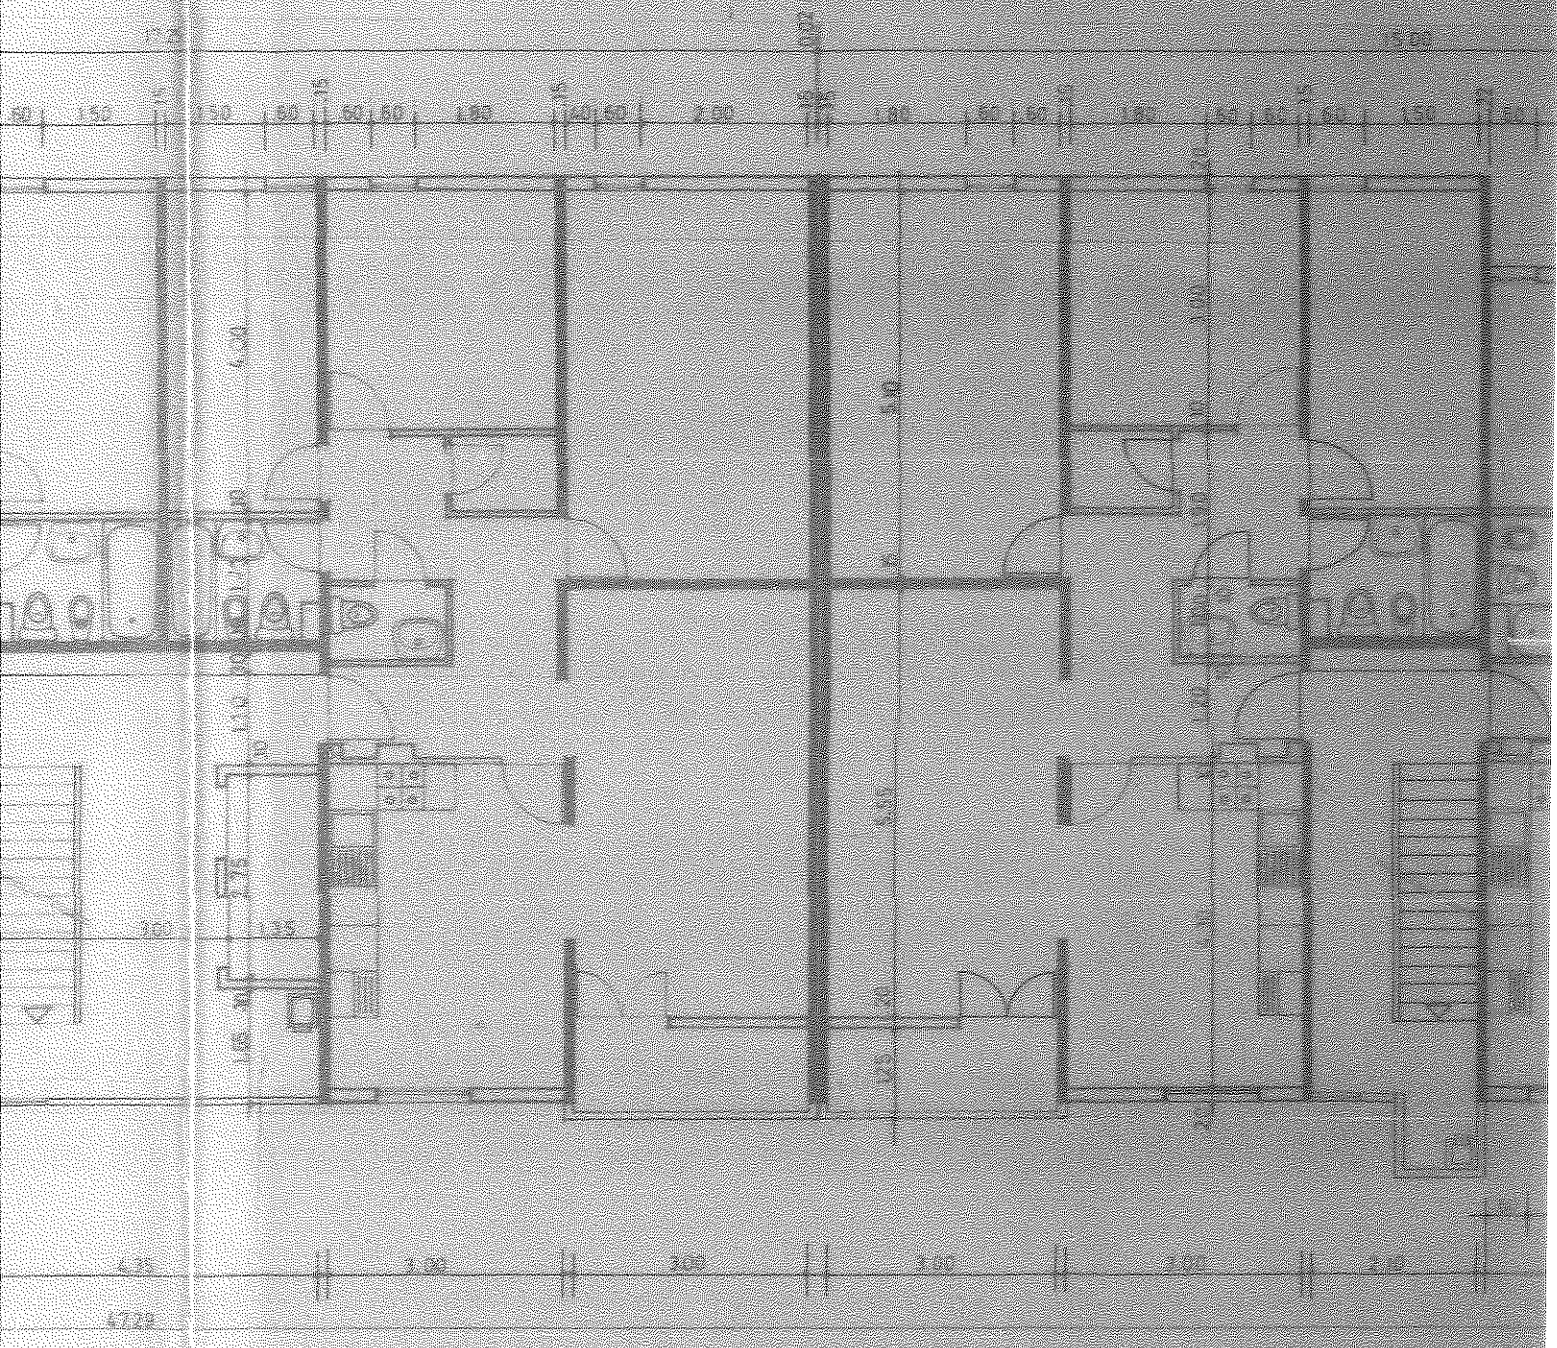

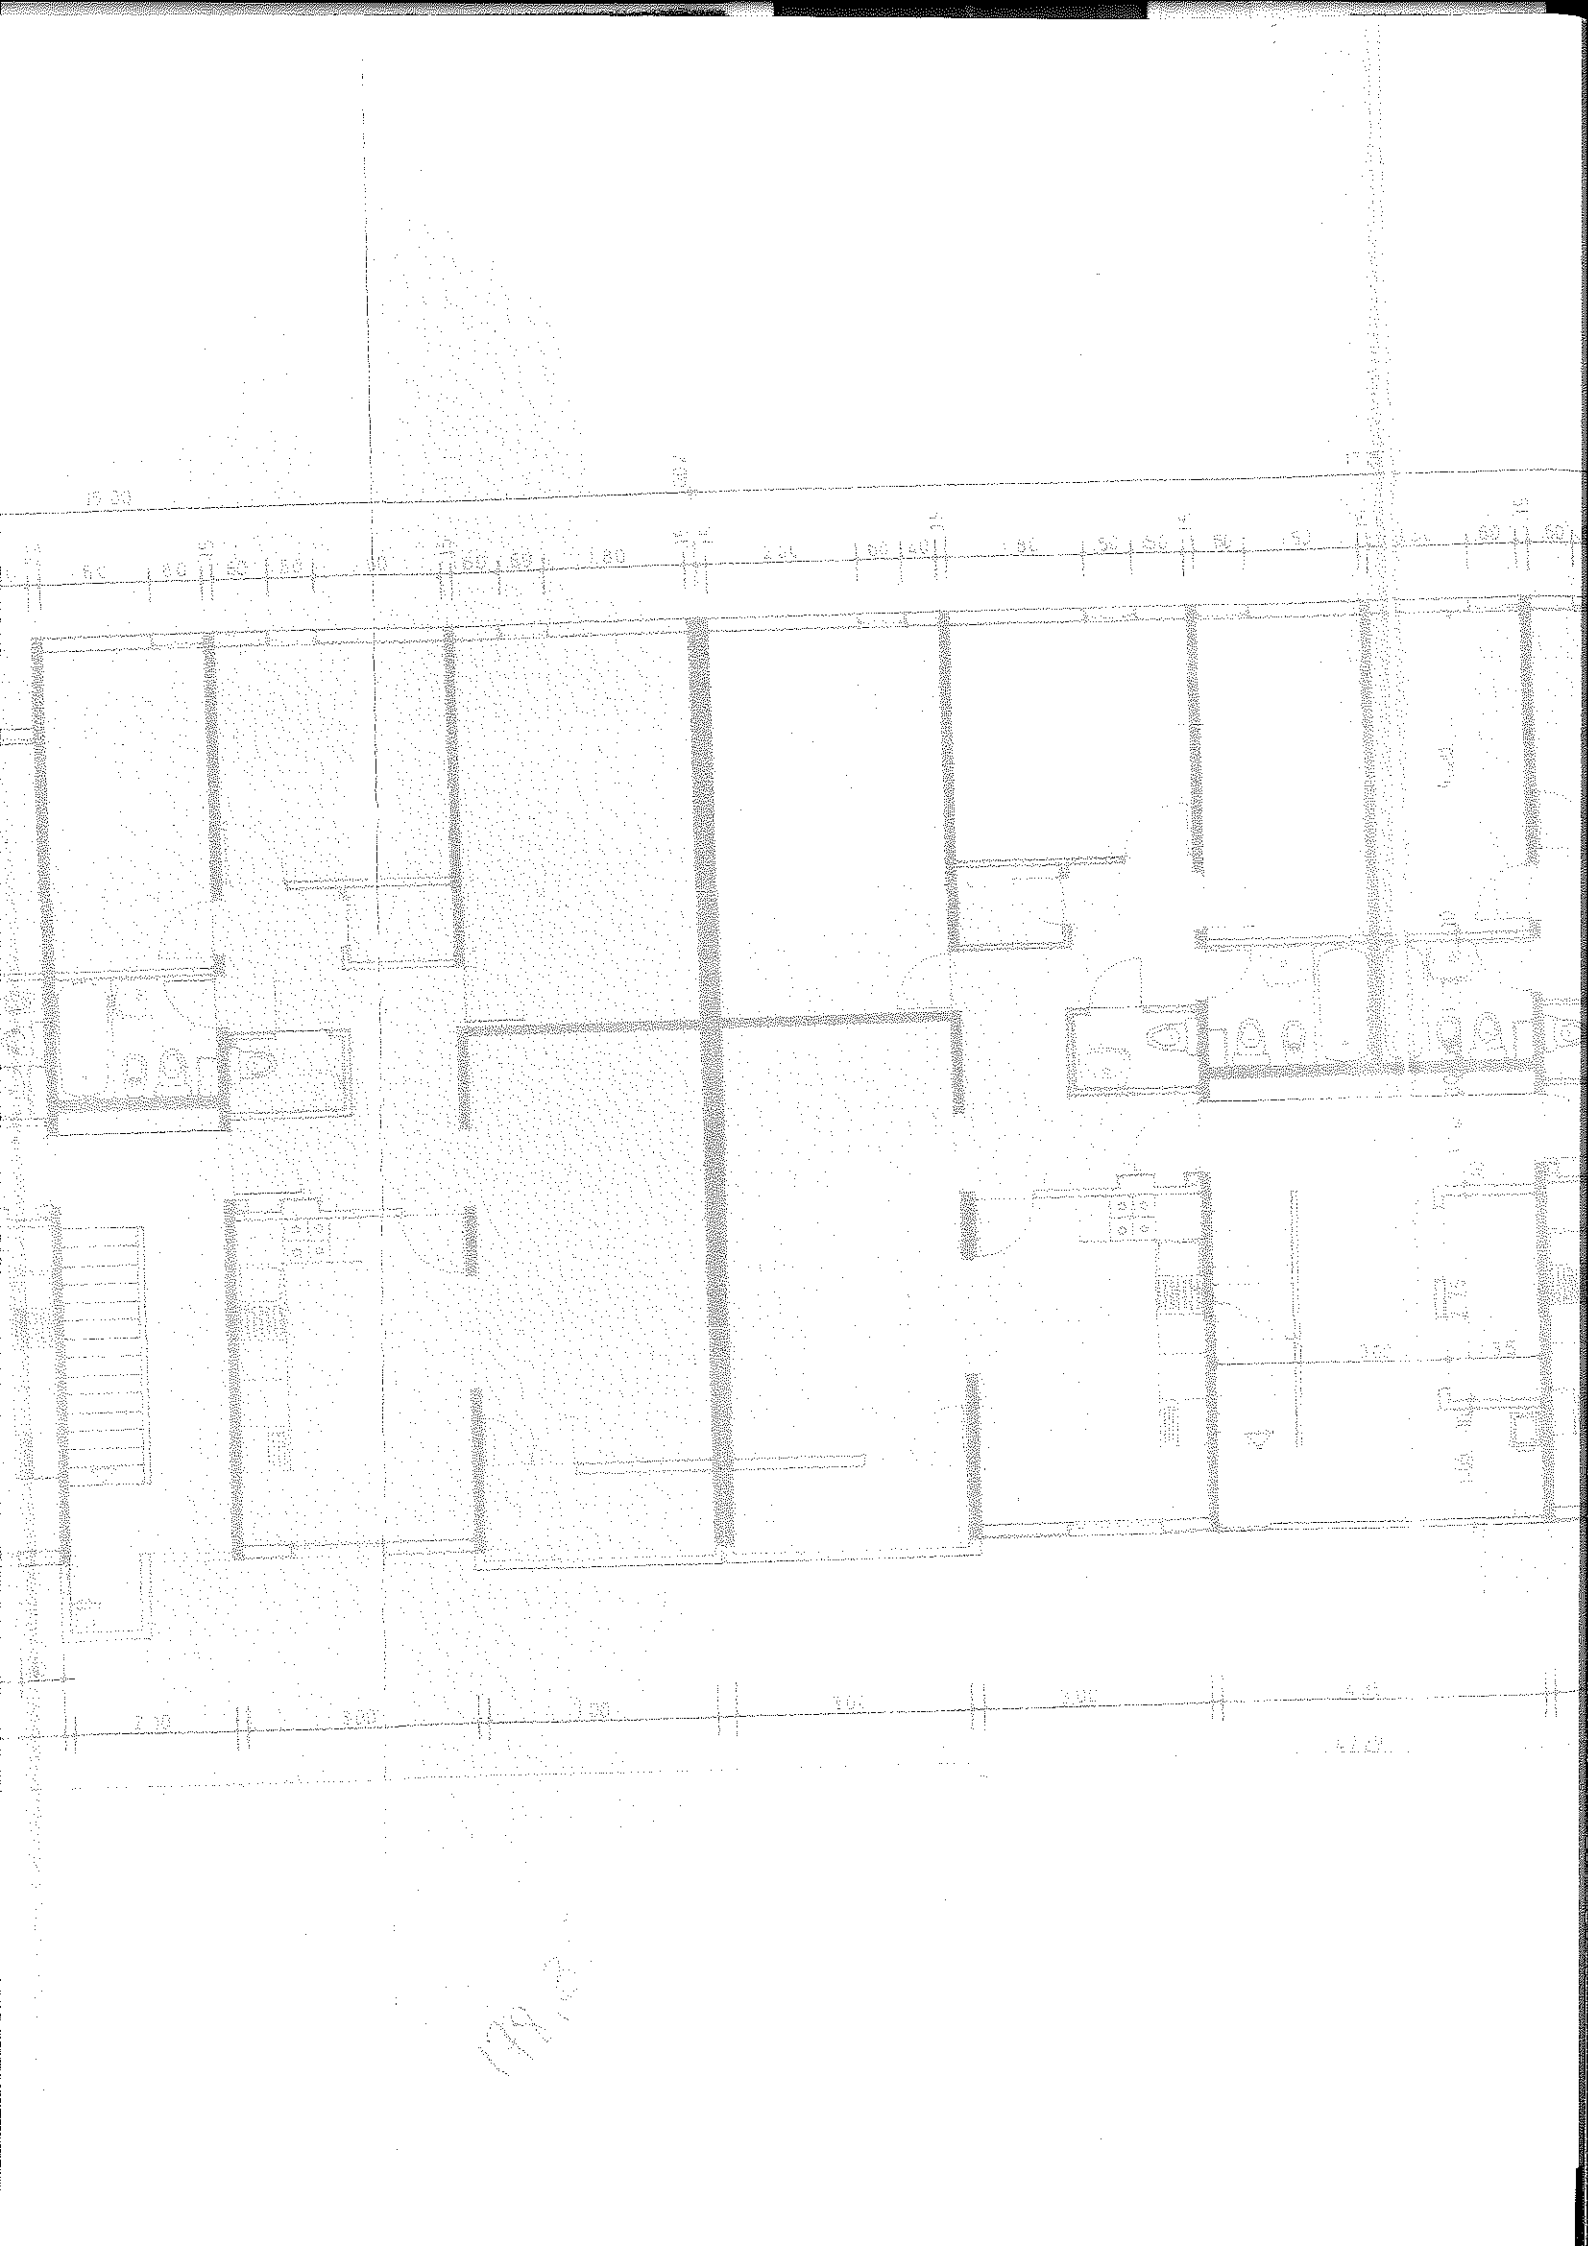

179.23

