


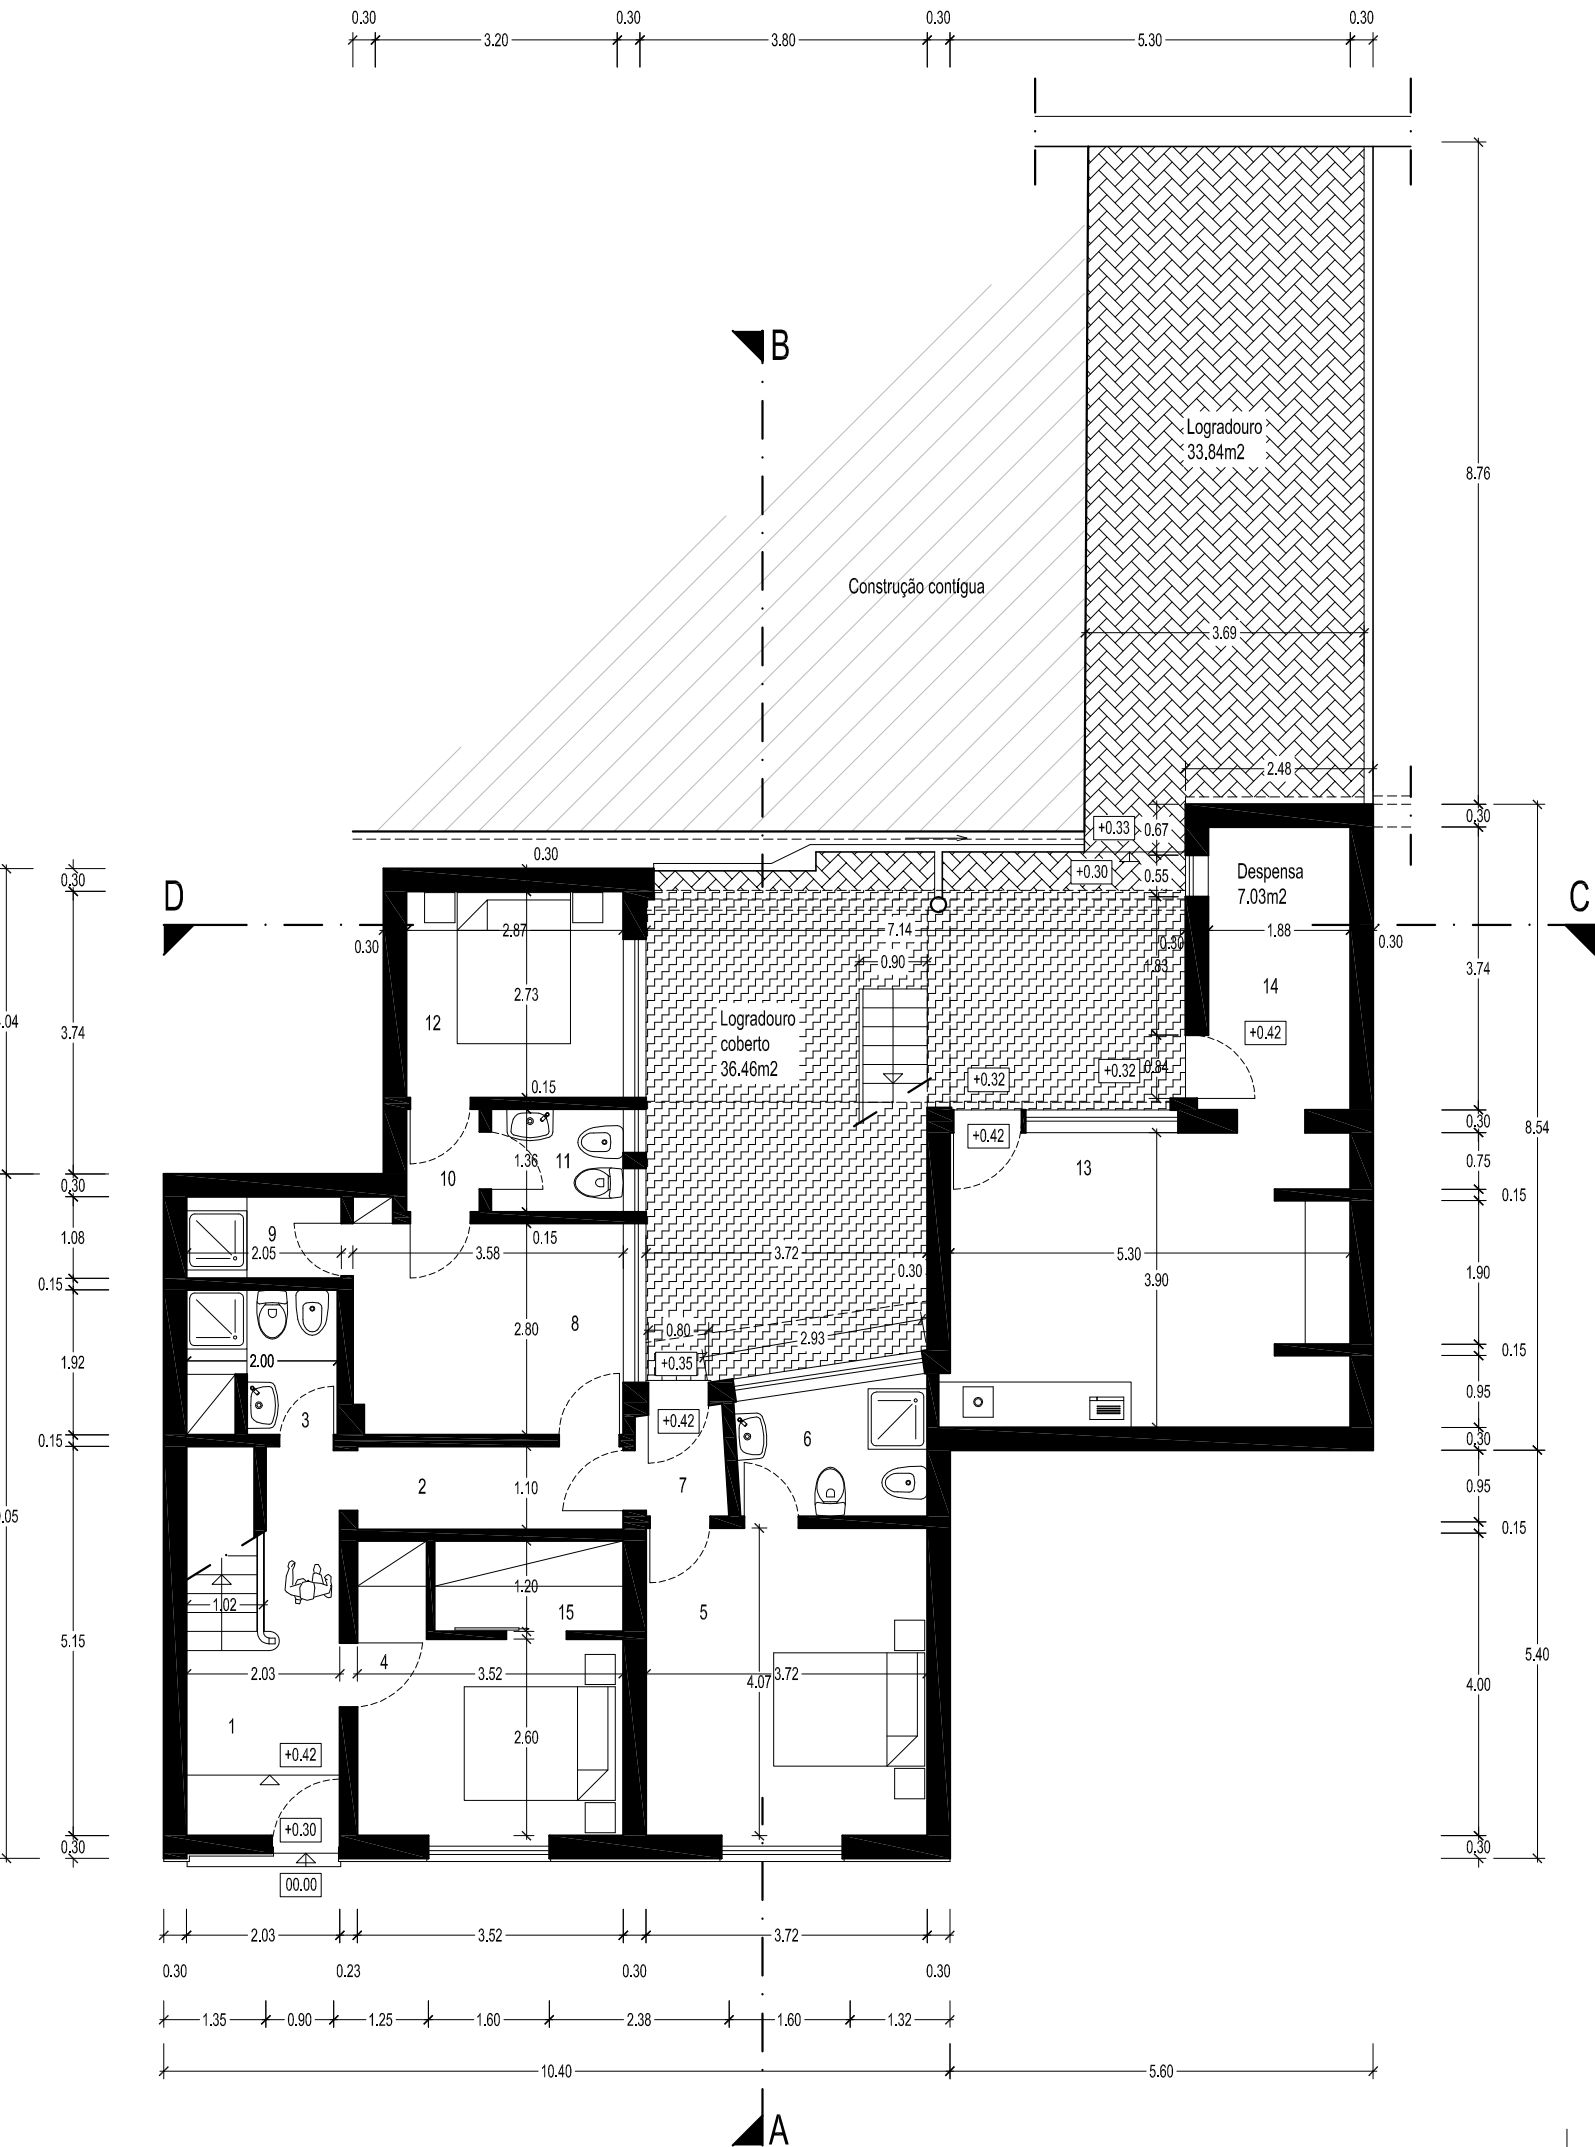

Quadro de áreas / legenda:

Área de implantação: 133,90m²
Logradouro descoberto: 36,88m²
Logradouro coberto: 33,48m²
TOTAL: 204,26m²

Cércea: 7,02m
Volumetria: 937,97m³

Áreas Úteis:

- 1- Distribuição/entrada 7,62m²
- 2- Distribuição 3,87m²
- 3- Instalação sanitária 3,84m²
- 4- Quarto 10,35m²
- 5- Quarto 15,14m²
- 6- Instalação sanitária 4,31m²
- 7- Distribuição 1,69m²
- 8- Sala 9,96m²
- 9- Duche 2,21m²
- 10- Distribuição 1,32m²
- 11- Instalação sanitária 2,38m²
- 12- Quarto 7,84m²
- 13- Cozinha 20,67m²
- 14- Despensa 7,03m²
- 15- Vestibulo 3,00m²

Área Bruta de Construção: 133,90m²

Projeto de arquitetura - Moradia Unifamiliar

Requerente

Local

Rua do Comércio, 4, Montargil

Peça

Planta Piso 0 (PROPOSTO)

LEGALIZAÇÃO / ALTERAÇÃO

Data

09/2025

Escala


1/100

O técnico

vítor raposo, arqto.
5714 (OA)

Des. nº

7

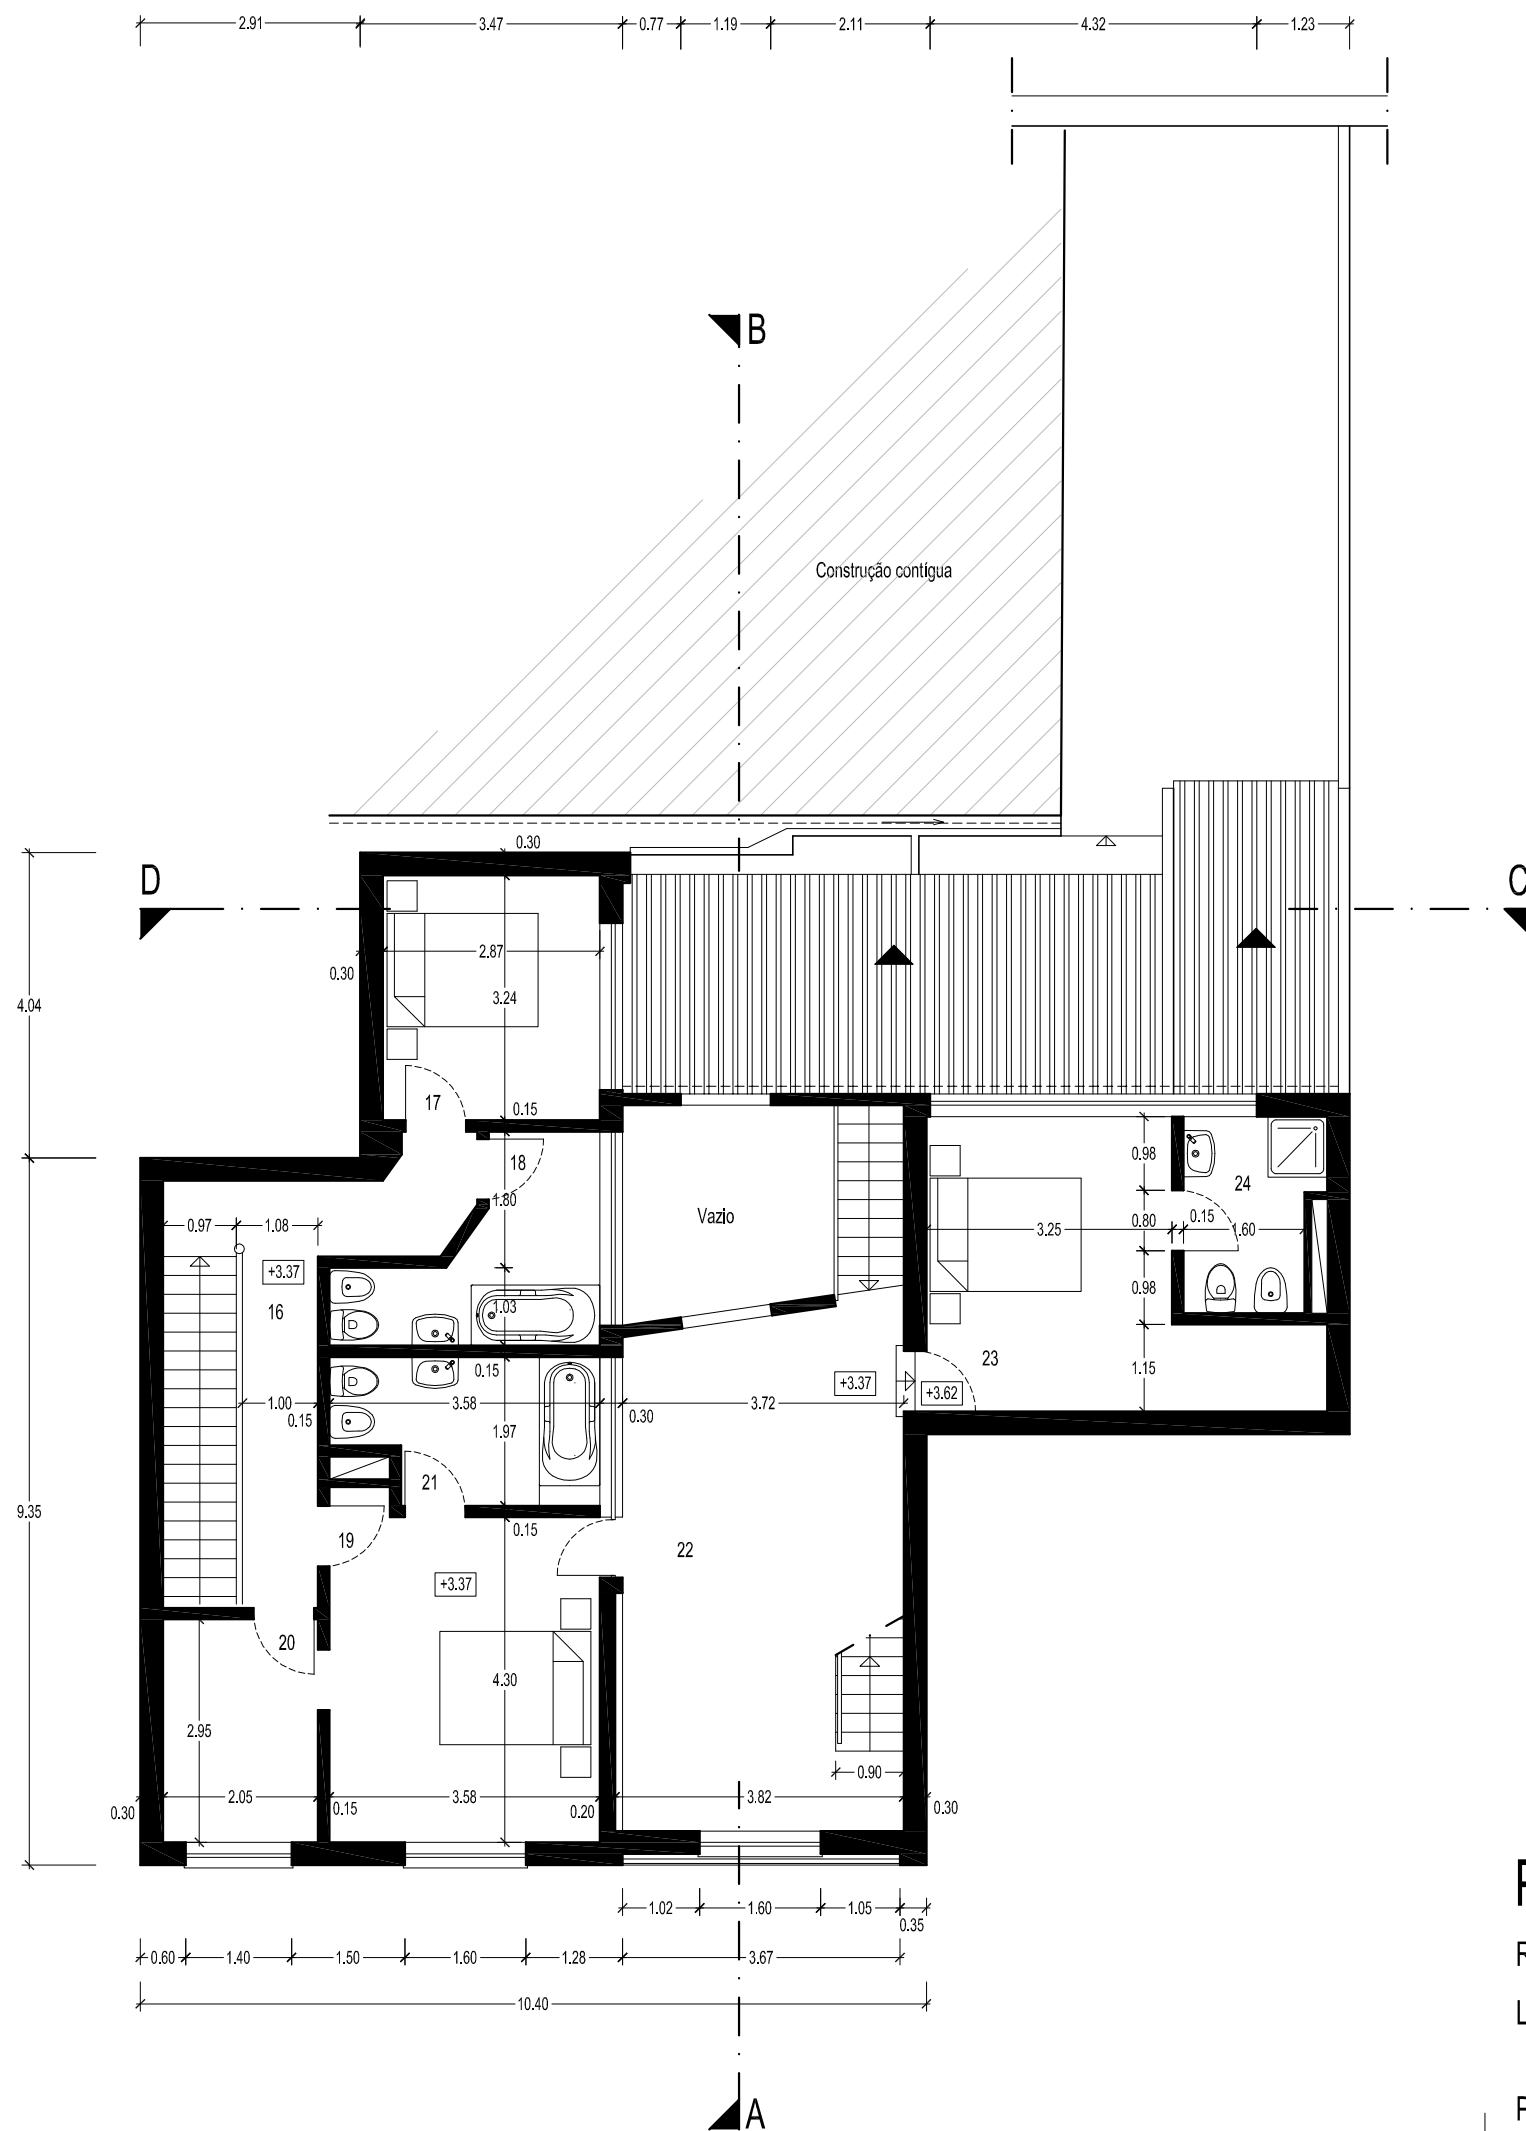

- Áreas Úteis:
- 16- Distribuição 9,39m²
 - 17- Quarto 9,30m²
 - 18- Instalação sanitária 6,55m²
 - 19- Quarto 15,39m²
 - 20- Vestibulo 6,05m²
 - 21- Instalação sanitária 6,29m²
 - 22- Átrio interior 25,24m²
 - 23- Quarto 15,03m²
 - 24- Instalação sanitária 4,46m²

Área Bruta de Construção: 130,03m²

Projeto de arquitetura - Moradia Unifamiliar

LEGALIZAÇÃO / ALTERAÇÃO

Requerente

Data

O técnico vítor raposo, arqto.
5714 (OA)

Local Rua do Comércio, 4, Montargil

09/2025


Peça Planta Piso 1 (PROPOSTO)

Escala

Des. nº

8

1/100

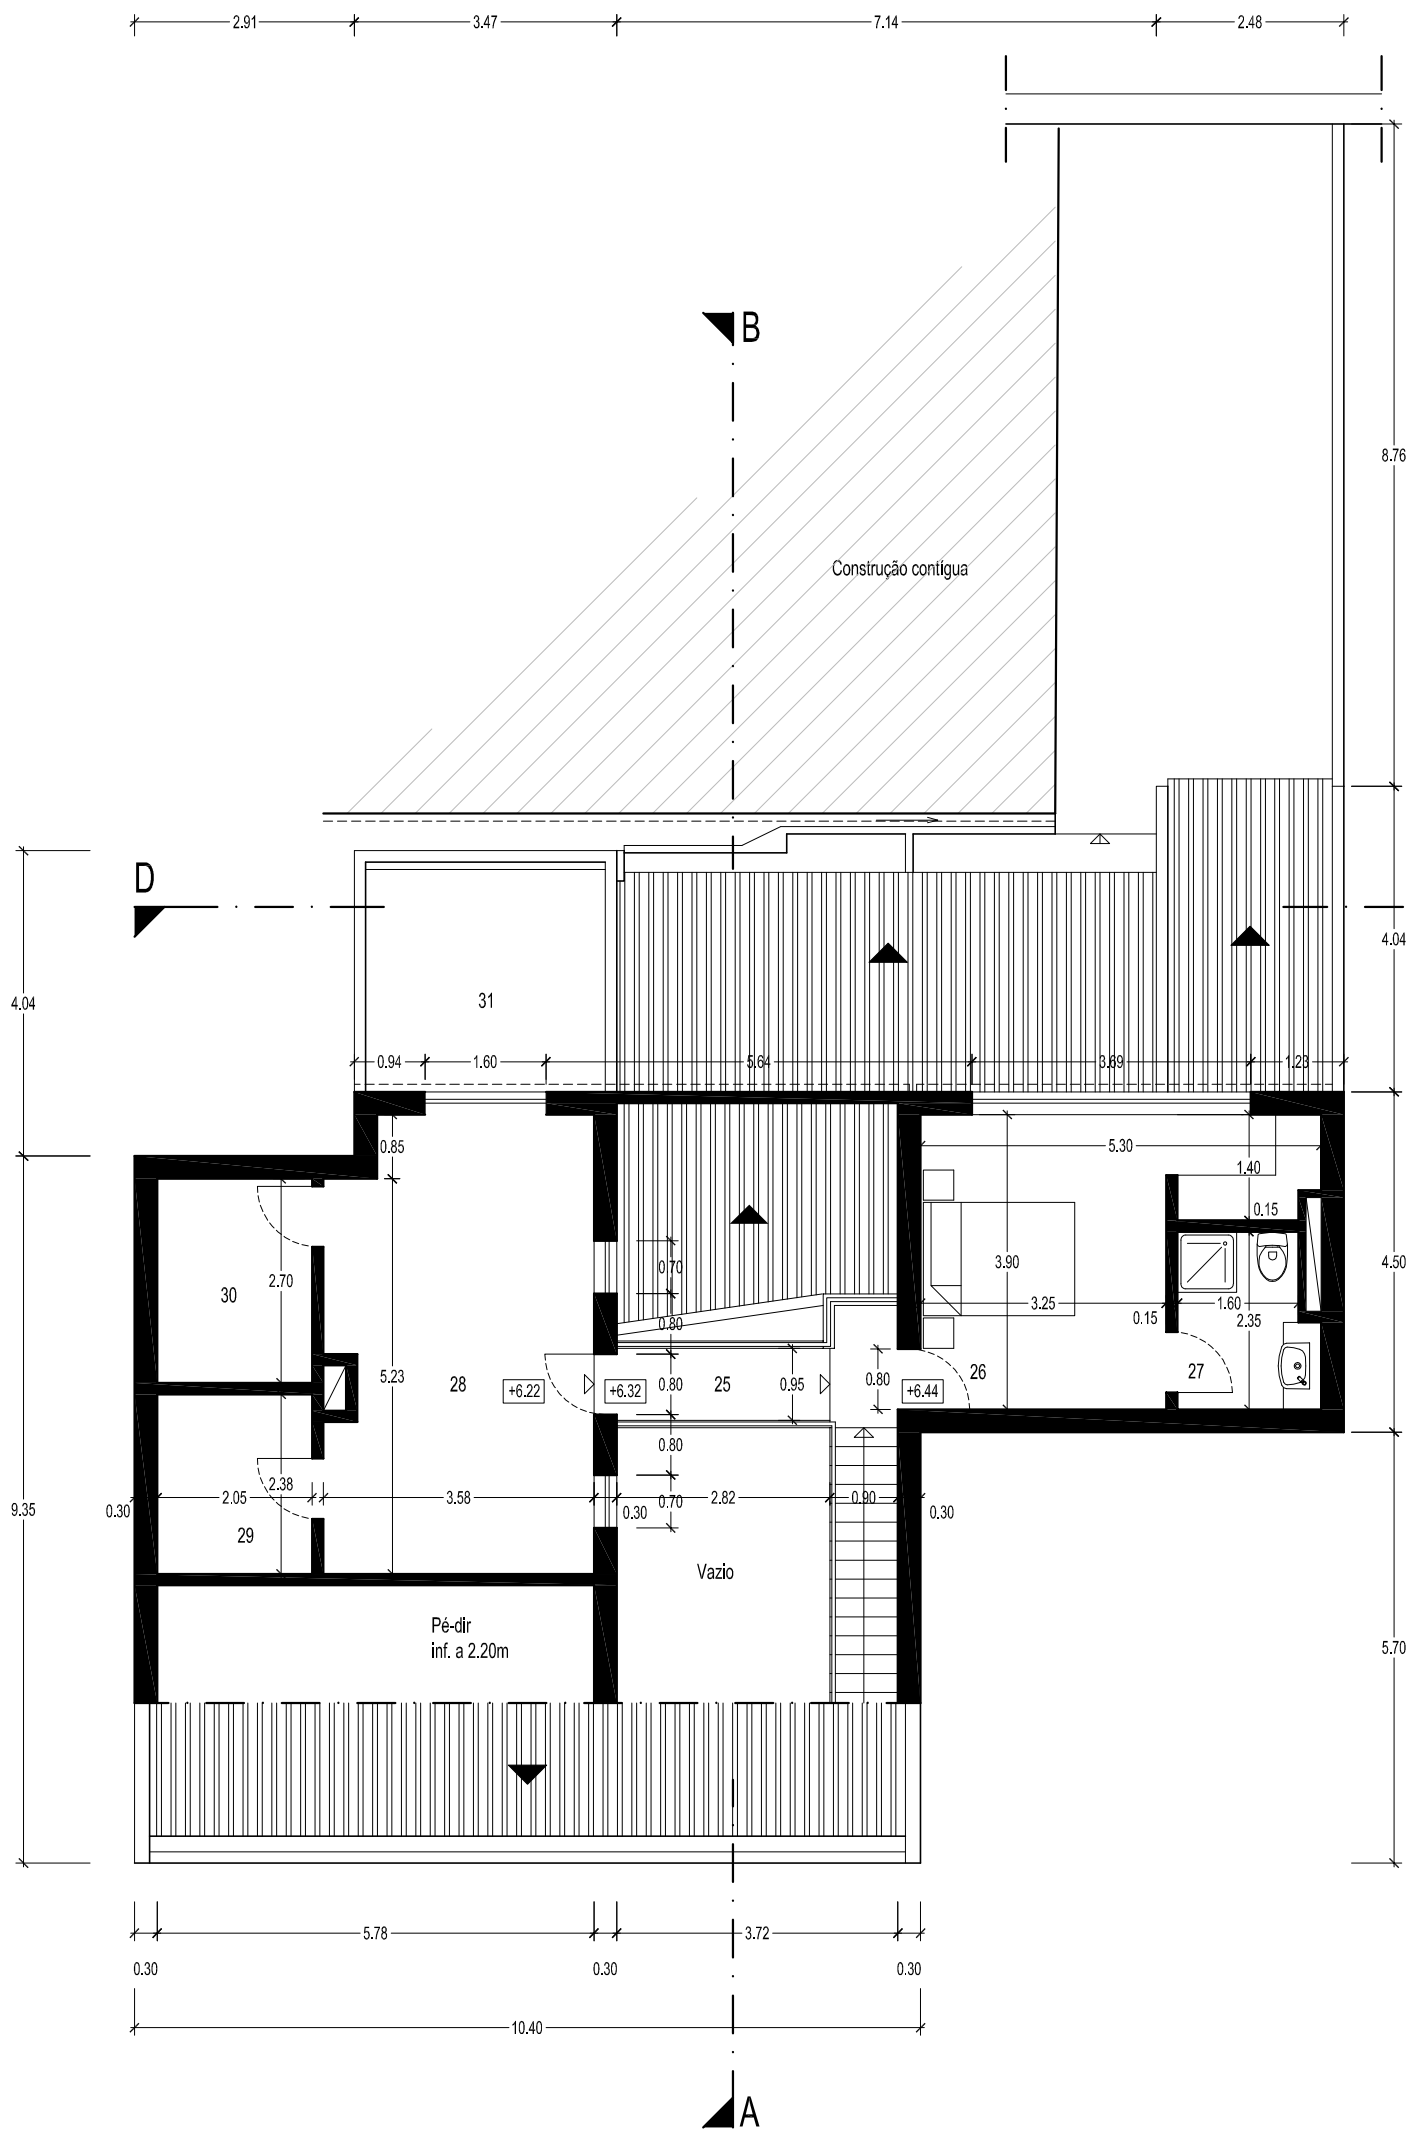

- Áreas Úteis:
- 25- Distribuição suspensa 4,09m2
 - 26- Quarto 15,33m2
 - 27- Instalação sanitária 4,10m2
 - 28- Sala de jogos 20,75m2
 - 29- Arrumos A 4,87m2
 - 30- Arrumos B 5,53m2
 - 31- Terraço 9,64m2

Área Bruta de Construção: 64,76m2

Projeto de arquitetura - Moradia Unifamiliar

LEGALIZAÇÃO / ALTERAÇÃO

Requerente

Data

O técnico vítor raposo, arqto.
5714 (OA)

Local

Rua do Comércio, 4, Montargil

09/2025

Escala


Des. nº

9

Peça

Planta Piso 2 (PROPOSTO)

1/100

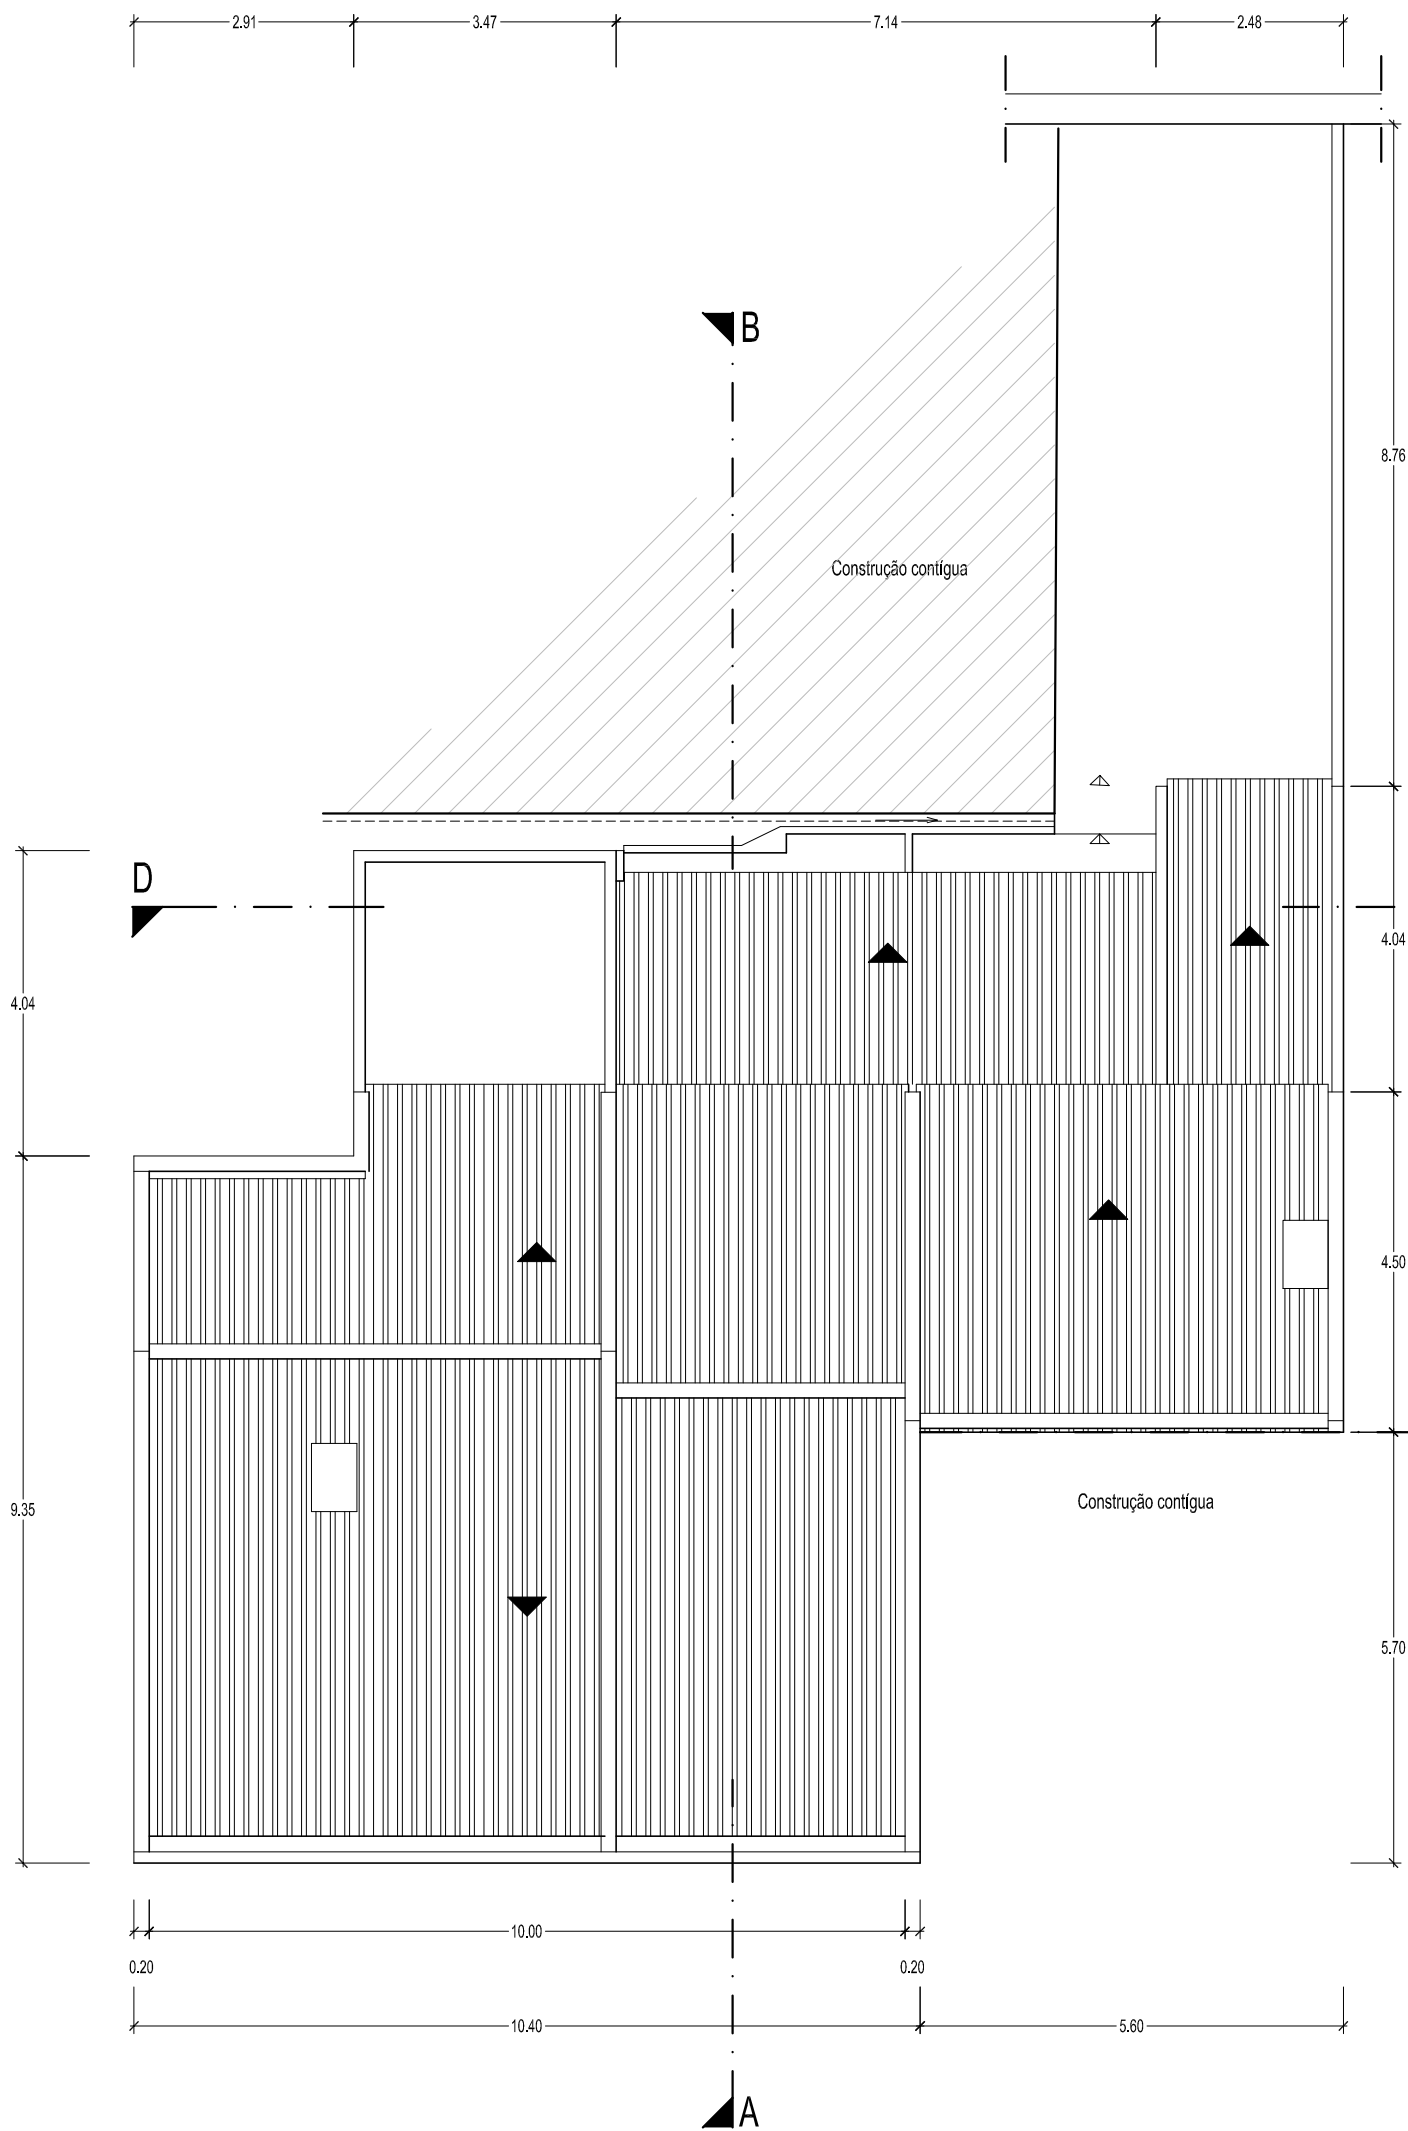

Cobertura: - Telha cerâmica de aba e canudo

Projeto de arquitetura - Moradia Unifamiliar

LEGALIZAÇÃO / ALTERAÇÃO

Requerente

Data

O técnico vítor raposo, arqto.
5714 (OA)

Local Rua do Comércio, 4, Montargil

09/2025

Peça


Planta Cobertura (PROPOSTO)

Escala


1/100

Des. nº

10

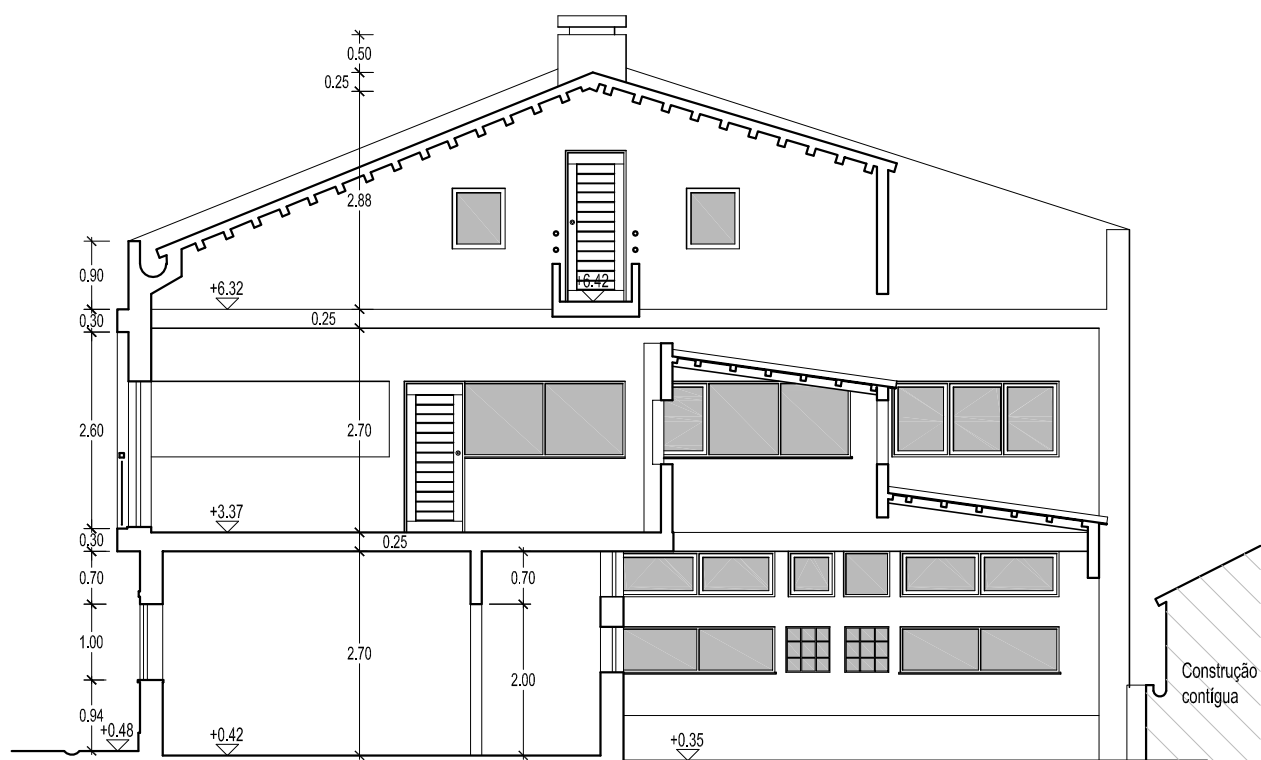

Corte AB

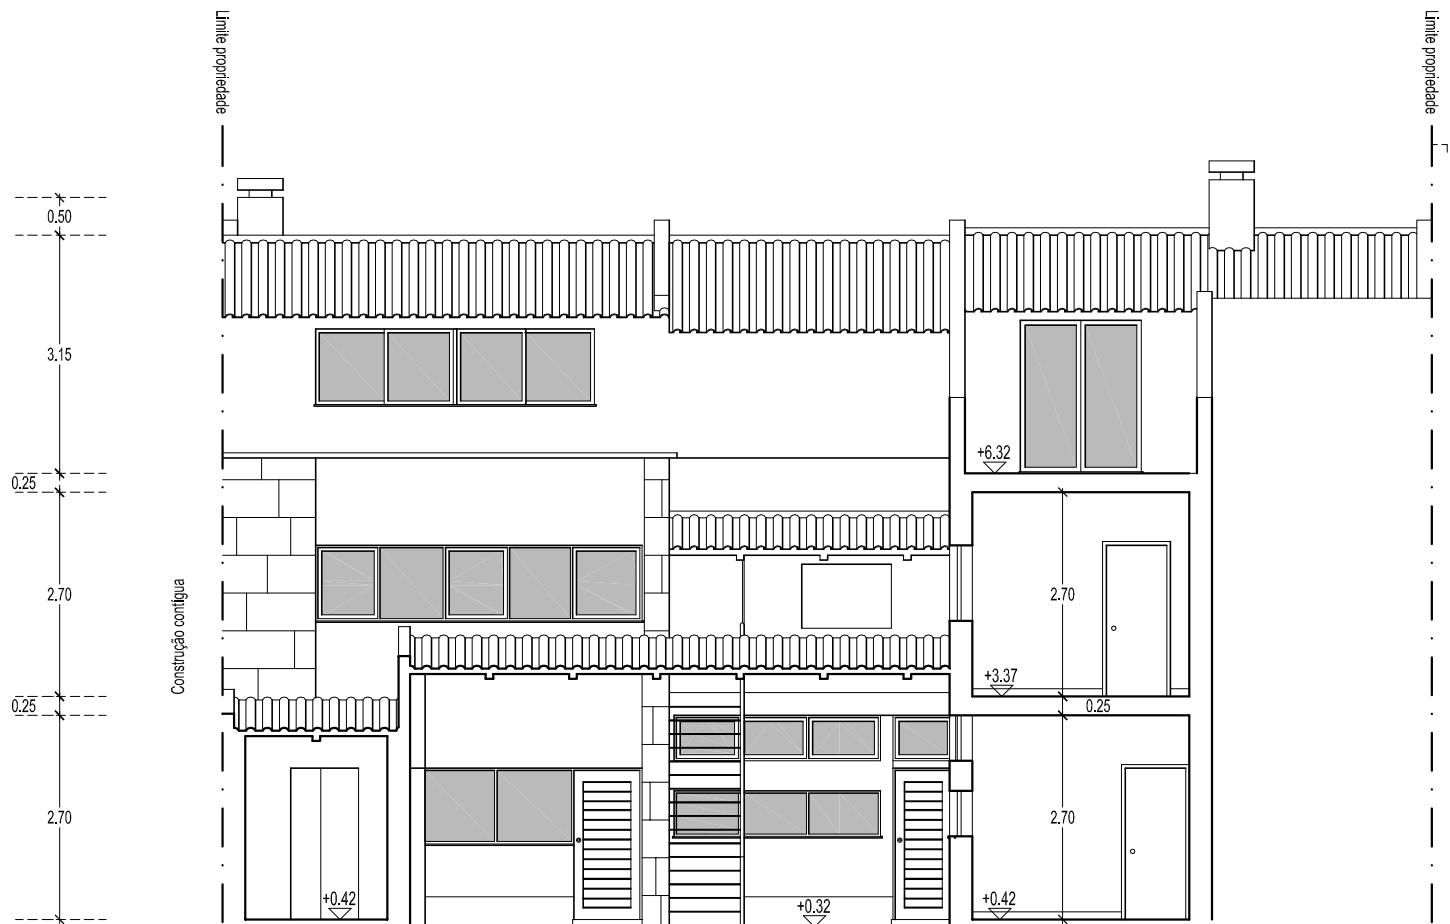

Corte CD

Projeto de arquitetura - Moradia Unifamiliar

LEGALIZAÇÃO / ALTERAÇÃO

Requerente

Data

O técnico vítor raposo, arqto.
5714 (OA)

Local

Rua do Comércio, 4, Montargil

09/2025

Escala


Des. nº

11

Peça

Cortes (PROPOSTO)


1/100

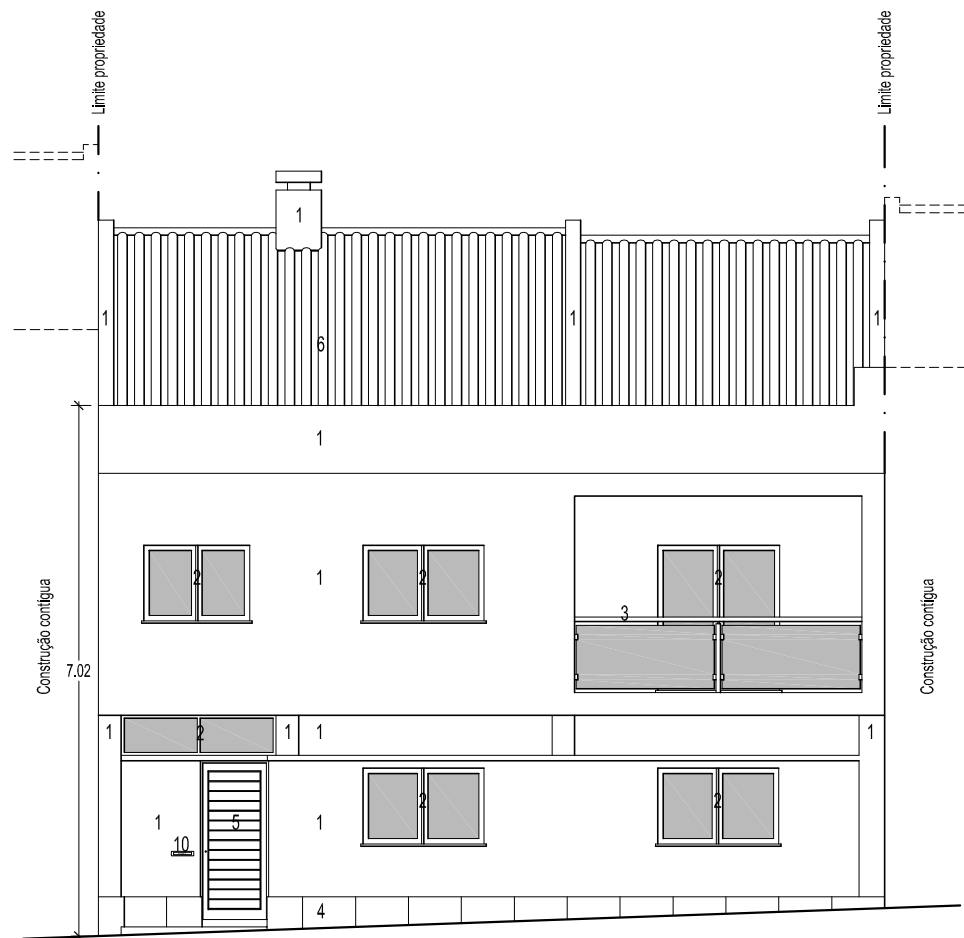

Alçado Principal

Legenda:

- 1- Reboco pintado na cor Branco
- 2- Caixilharia de PVC na cor Antracite e vidro incolor
- 3- Guarda metálica na cor antracite e vidro temperado incolor
- 4- Embasamento em pedra calcária
- 5- Porta de entrada em madeira envernizada
- 6- Telha cerâmica de aba e canudo
- 7- Revestimento a pedra calcária
- 8- Caixilharia de madeira pintada a preto/branco e vidro incolor
- 9- Escada metálica pintada na cor preto
- 10- Caixa de correio

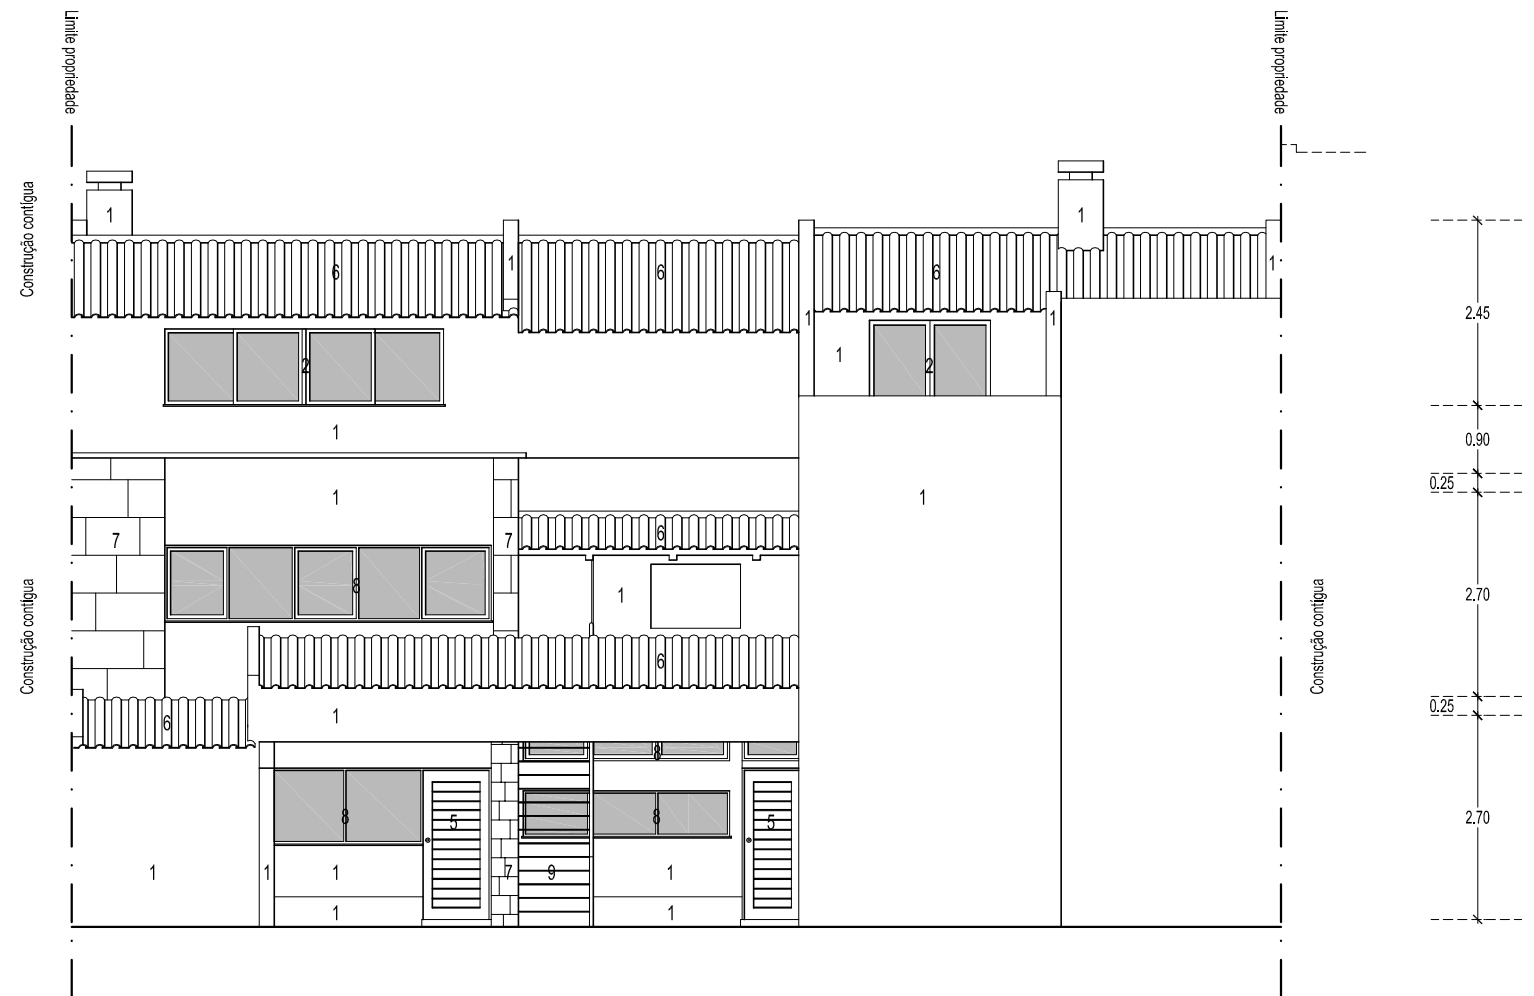

Alçado Posterior

Projeto de arquitetura - Moradia Unifamiliar

LEGALIZAÇÃO / ALTERAÇÃO

Requerente

Data

O técnico

Local

Rua do Comércio, 4, Montargil

09/2025

vítor raposo, arqto.

5714 (OA)

Escala


Des. nº

Peça


Alçados (PROPOSTO)

1/100

12

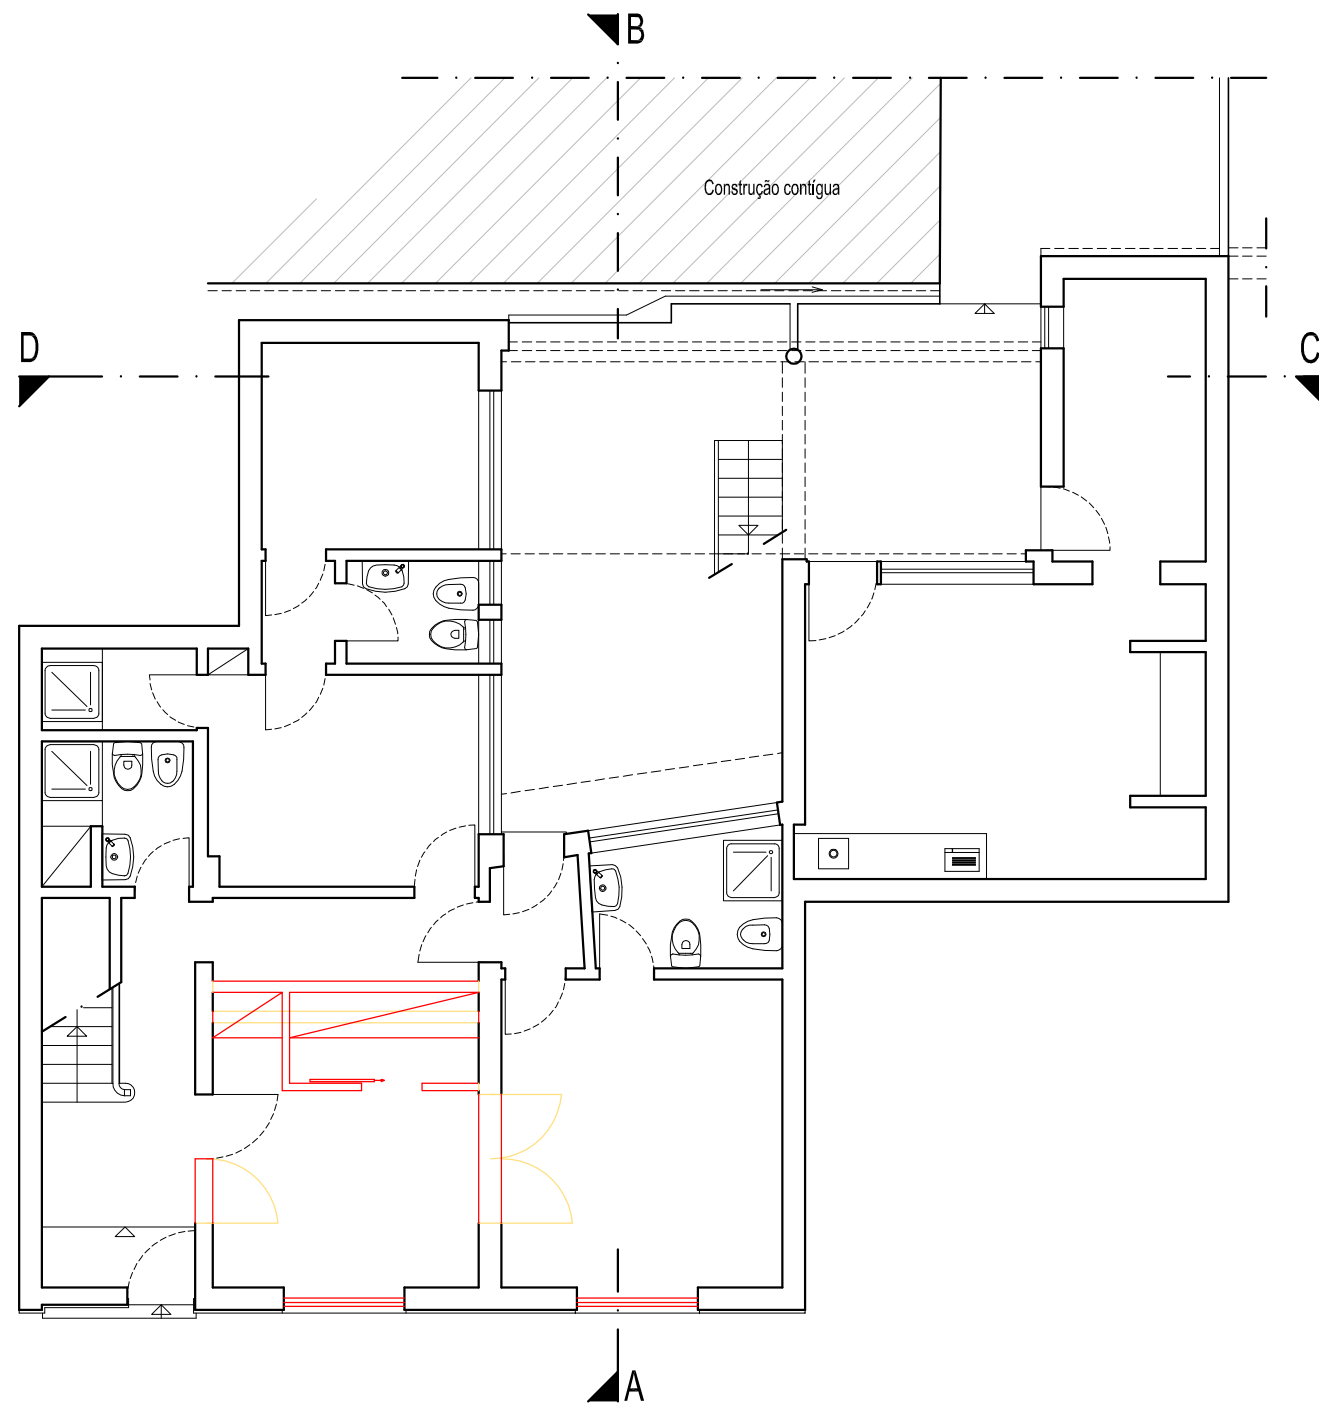

Planta Piso 0

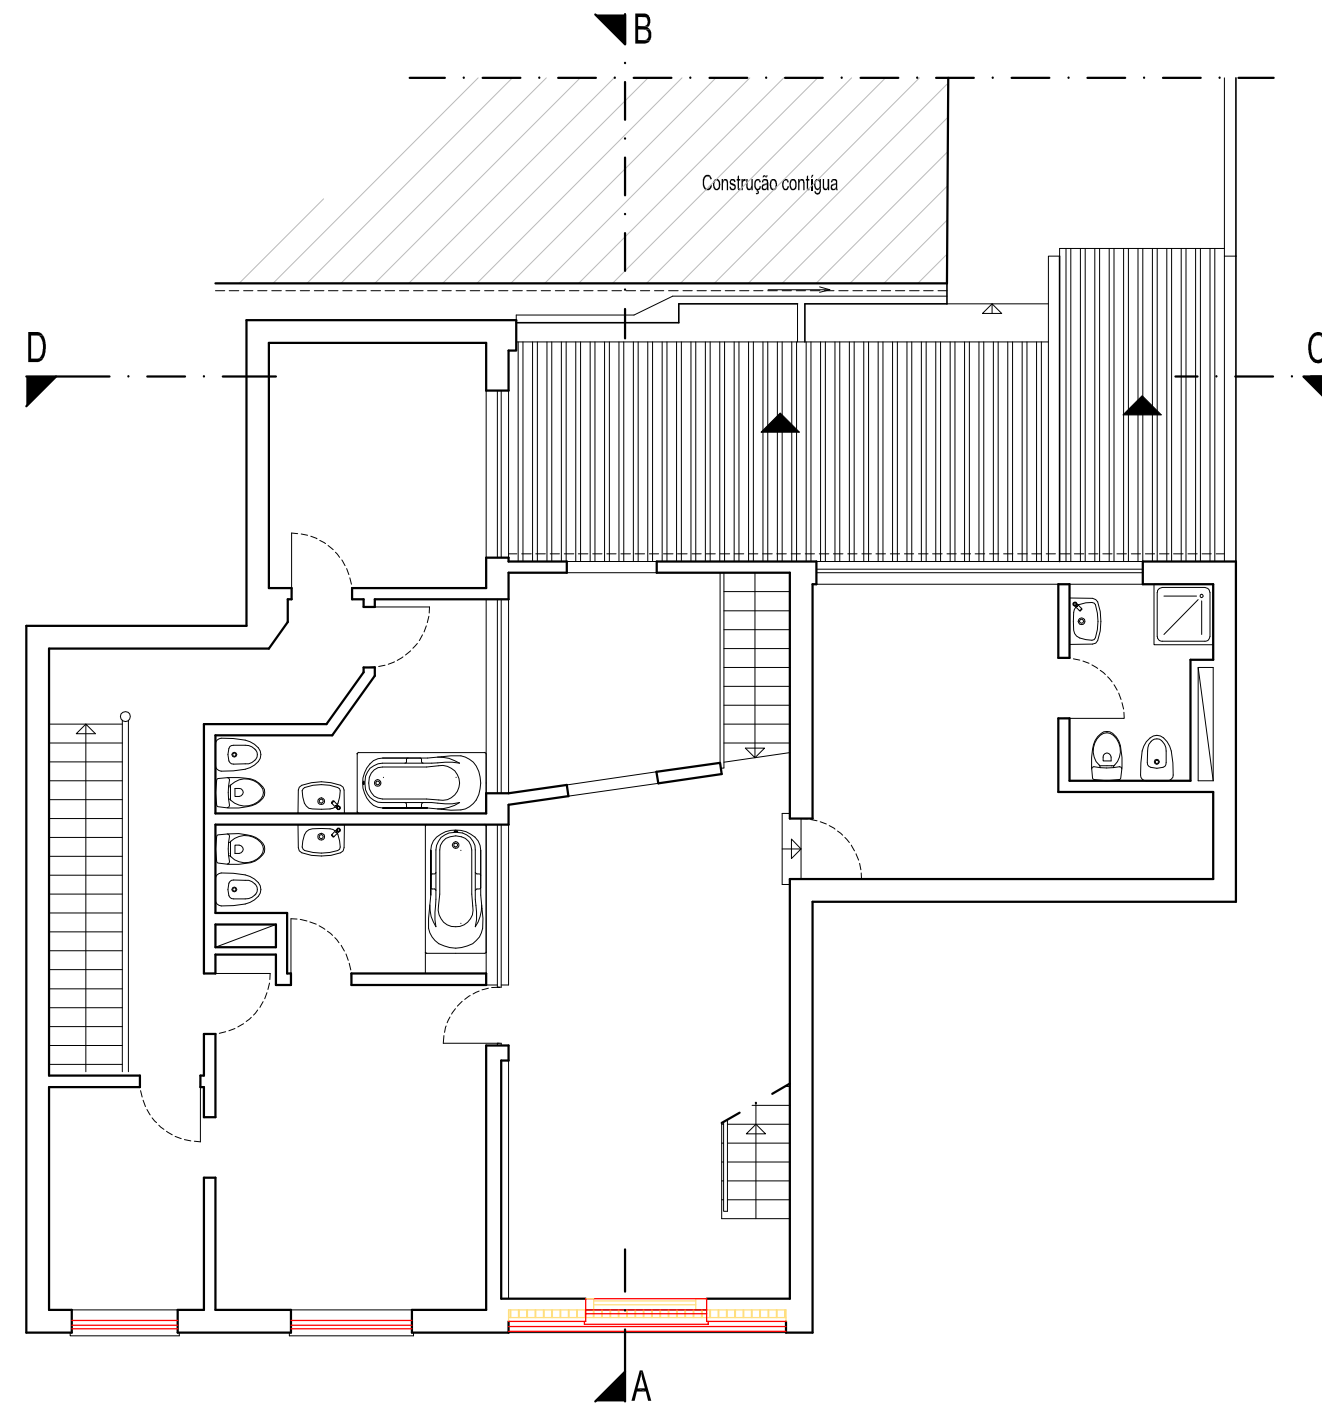

Planta Piso 1

Projeto de arquitetura - Moradia Unifamiliar

LEGALIZAÇÃO / ALTERAÇÃO

Requerente

Data

O técnico vítor raposo, arqto.
5714 (OA)

Local Rua do Comércio, 4, Montargil

09/2025

Peça


Plantas (SOBREPOSTO)

Escala


1/100

Des. nº

13

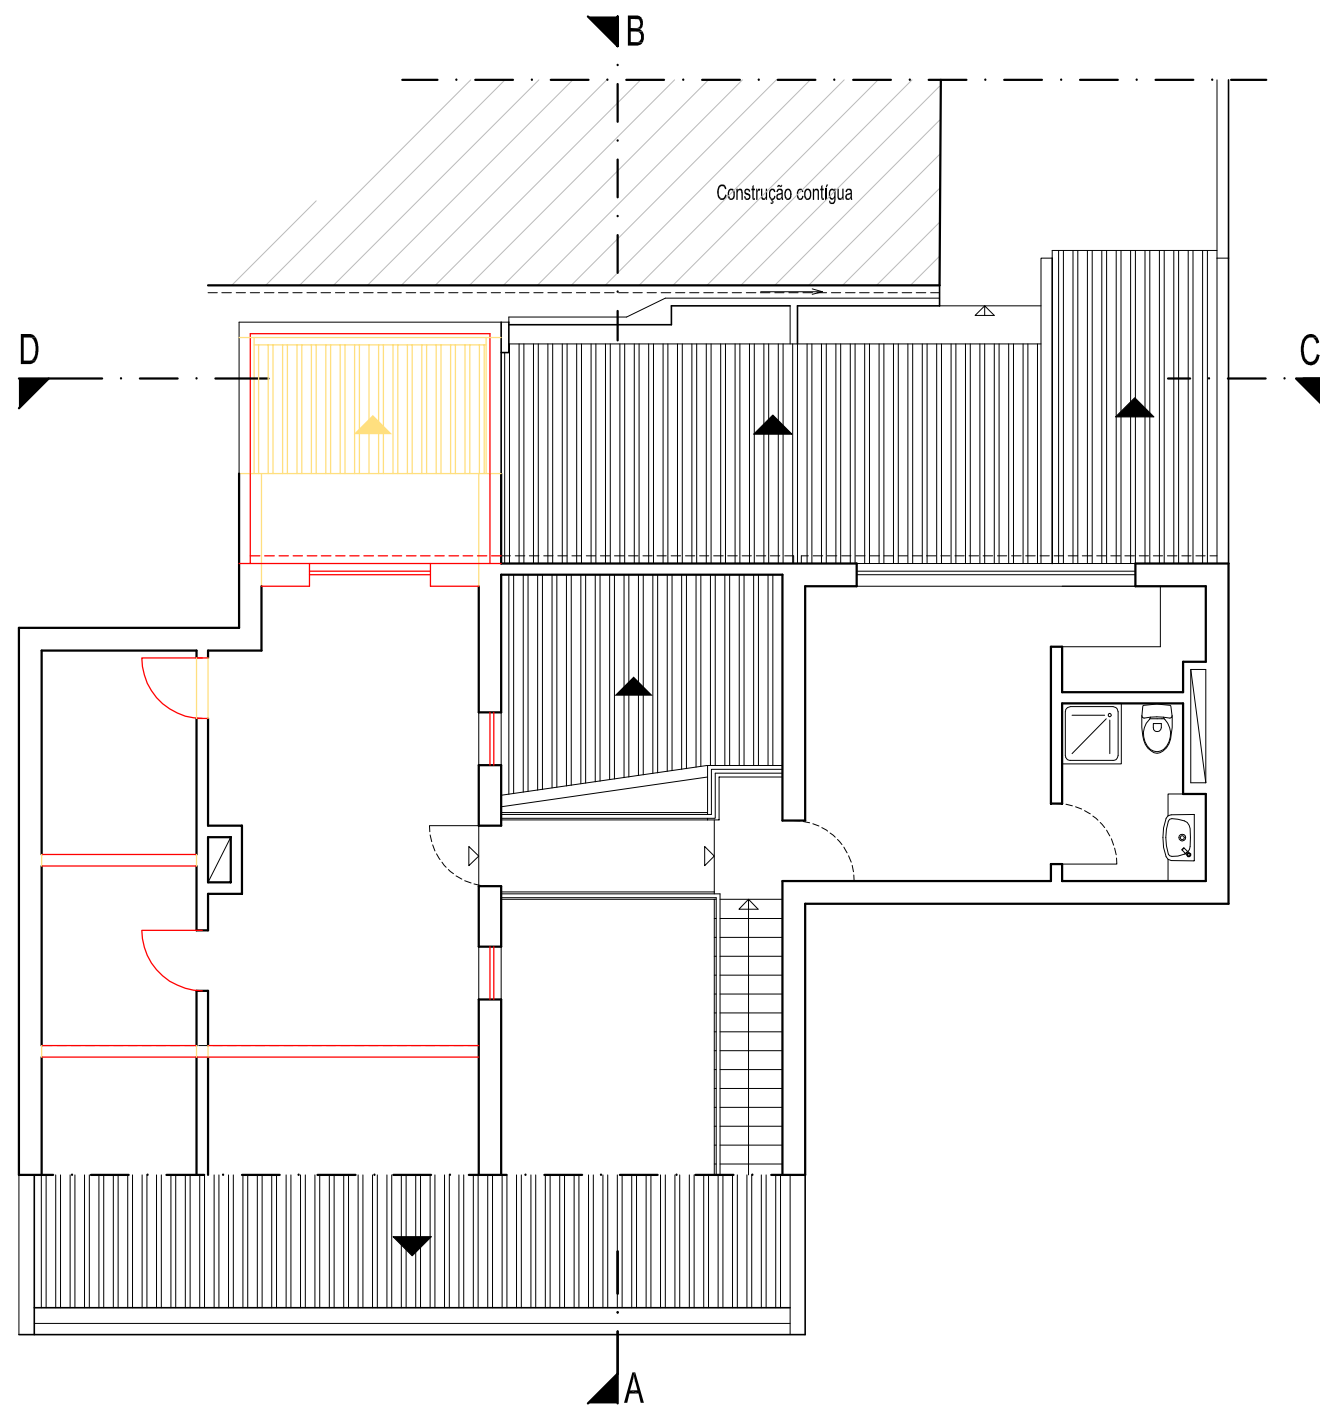

Planta Piso 2

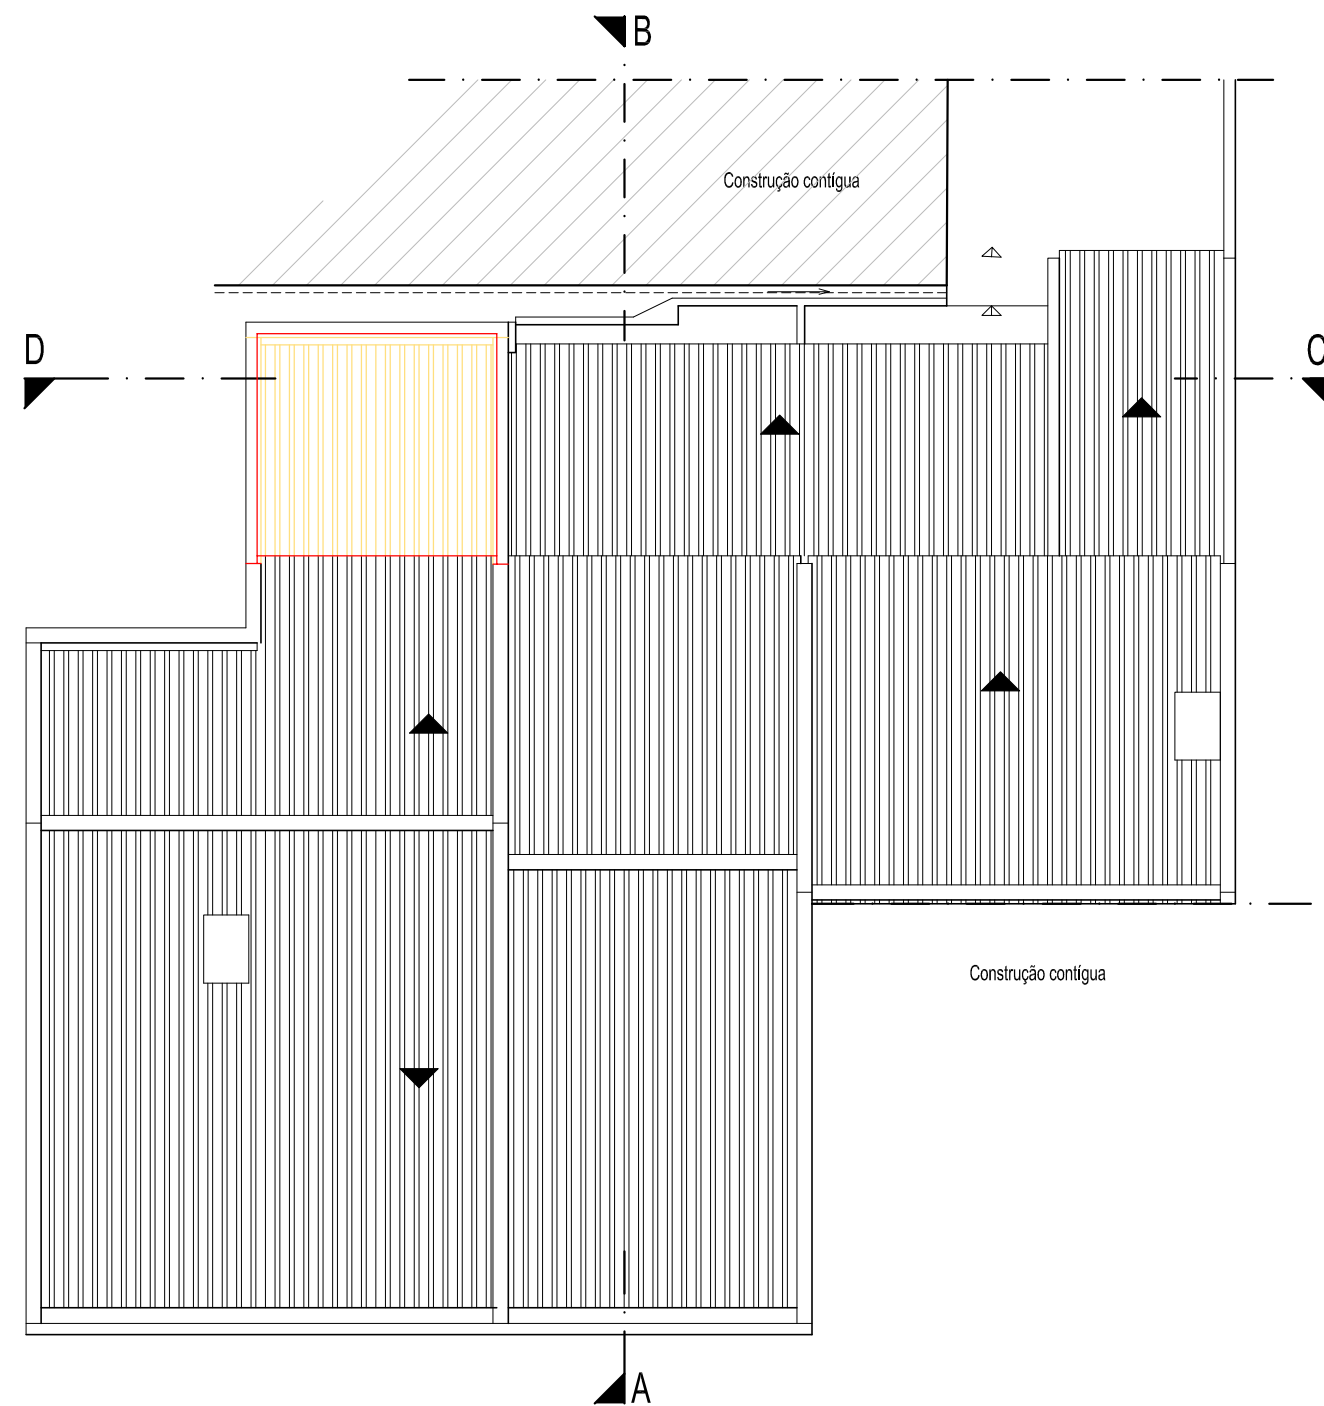

Planta Cobertura

Projeto de arquitetura - Moradia Unifamiliar

LEGALIZAÇÃO / ALTERAÇÃO

Requerente

Data

O técnico vítor raposo, arqto.
5714 (OA)

Local Rua do Comércio, 4, Montargil

09/2025


Peça Plantas (SOBREPOSTO)

Escala

Des. nº

1/100

14

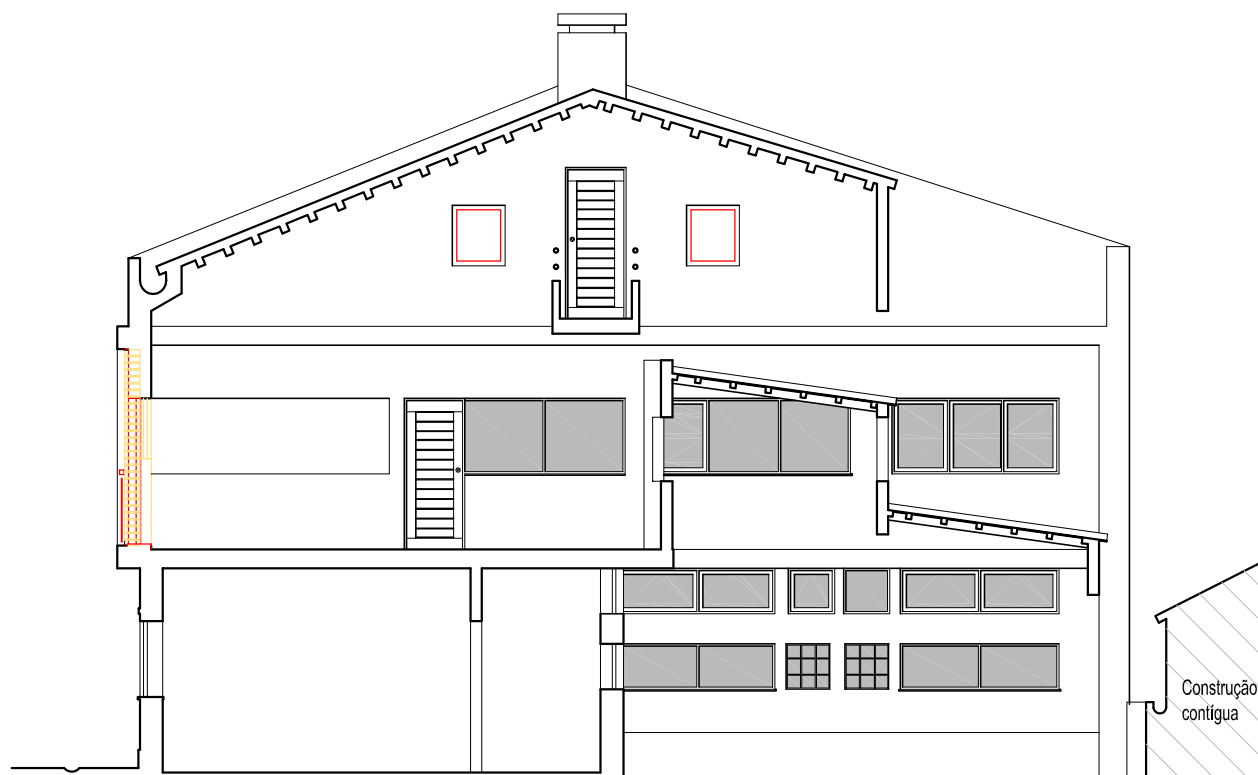

Corte AB



Corte CD

Projeto de arquitetura - Moradia Unifamiliar

LEGALIZAÇÃO / ALTERAÇÃO

Requerente

Data

O técnico
vítor raposo, arqto.
5714 (OA)

Local

Rua do Comércio, 4, Montargil

09/2025

Escala

Des. nº

1/100


Peça

Cortes (SOBREPOSTO)

15



Alçado Principal

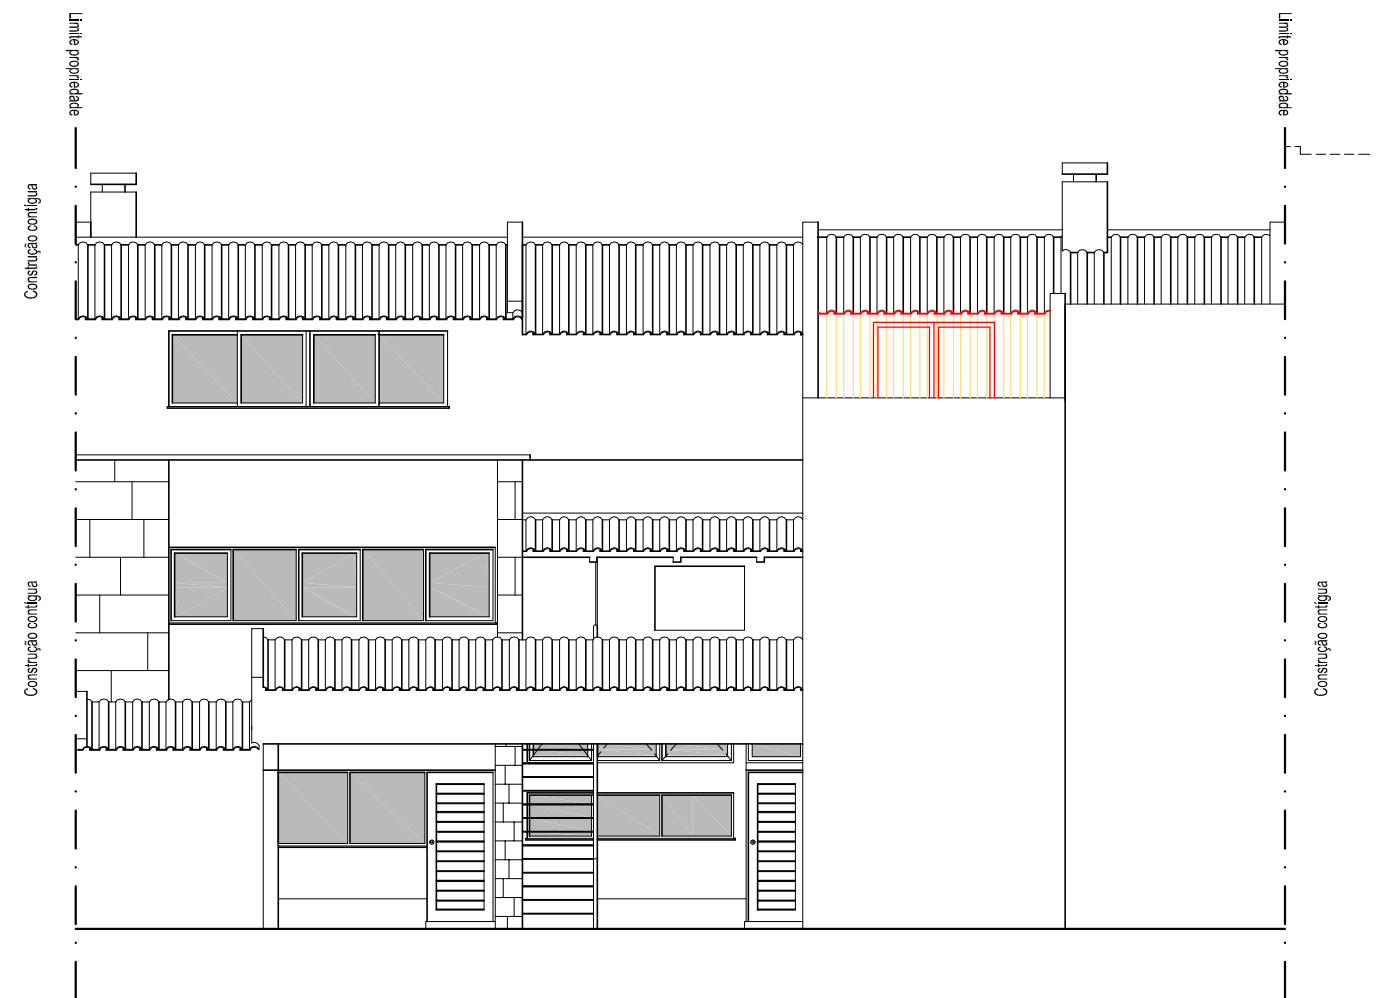

Alçado Posterior

Projeto de arquitetura - Moradia Unifamiliar

LEGALIZAÇÃO / ALTERAÇÃO

Requerente

Data

O técnico vítor raposo, arqto.

Local Rua do Comércio, 4, Montargil

09/2025

5714 (OA)

Peça Alçados (SOBREPOSTO)

Escala

Des. nº

1/100

16