

M=-84600.00
+P=-134100.00

+

+

+

+

+

+

+

+

+

+

+

+

+

+

+


+

+

+

+

+

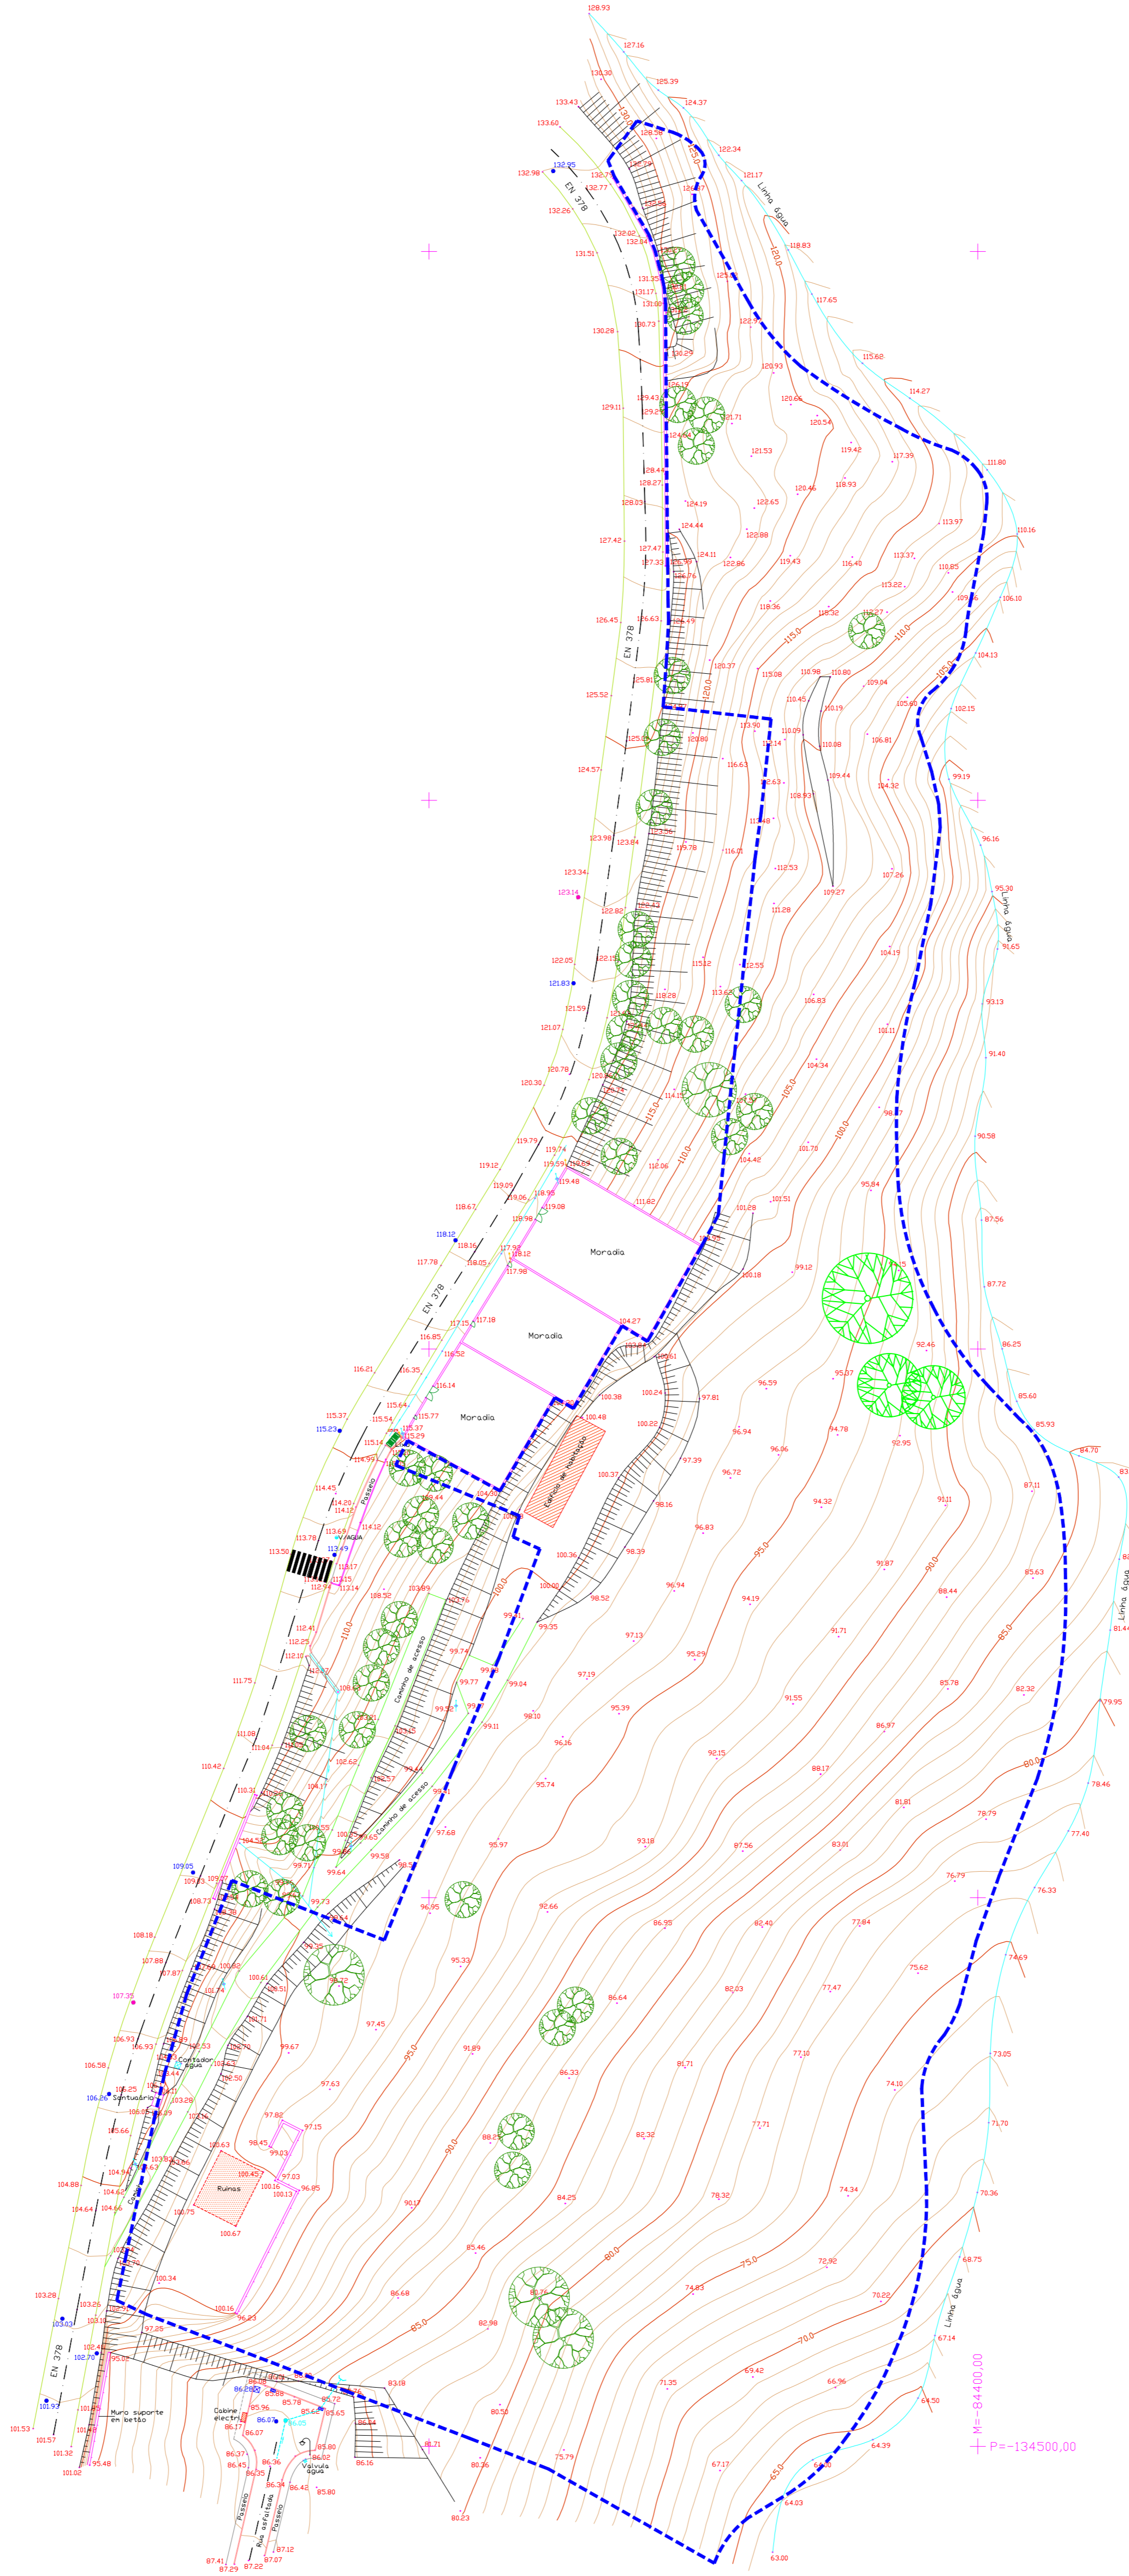

M=-84300.00
+P=-134300.00

AREA DO LOTE=31500.00m²

Legenda	
	Candeado
	Poste baixo tenaço
	Poste madeira
	Caixas domésticas
	Caixas pluviais
	Caixas telecomunicações
	Edifícios habitação
	Edifícios ruínas
	Árvores (várias espécies)
	Pinheiros
	Lancel
	Muros alenatório

 Serviços Topográficos, Lda. RUA LUIS DE CAMÕES, Nº69 2130-063 BENAVENTE TM: 918 495 889	DESTINATÁRIO ENGIMIND, LDA.	TECNICO João Vasco
		DATA 2022/05/20
		SITUAÇÃO ETRS89
		FICHADO
LEVANTAMENTO TOPOGRAFICO SESIMBRA - ARTIGOS 84 & 85	ESCALA 1/1000	NÚMERO 01

ESTE DESENHO É PROPRIEDADE DO DESTINATÁRIO NÃO PODENDO SER COPIADO NO TODO OU EM PARTE, SEM FORNECER A TERCEIROS SEM PREVA AUTORIZAÇÃO