



PISO 0

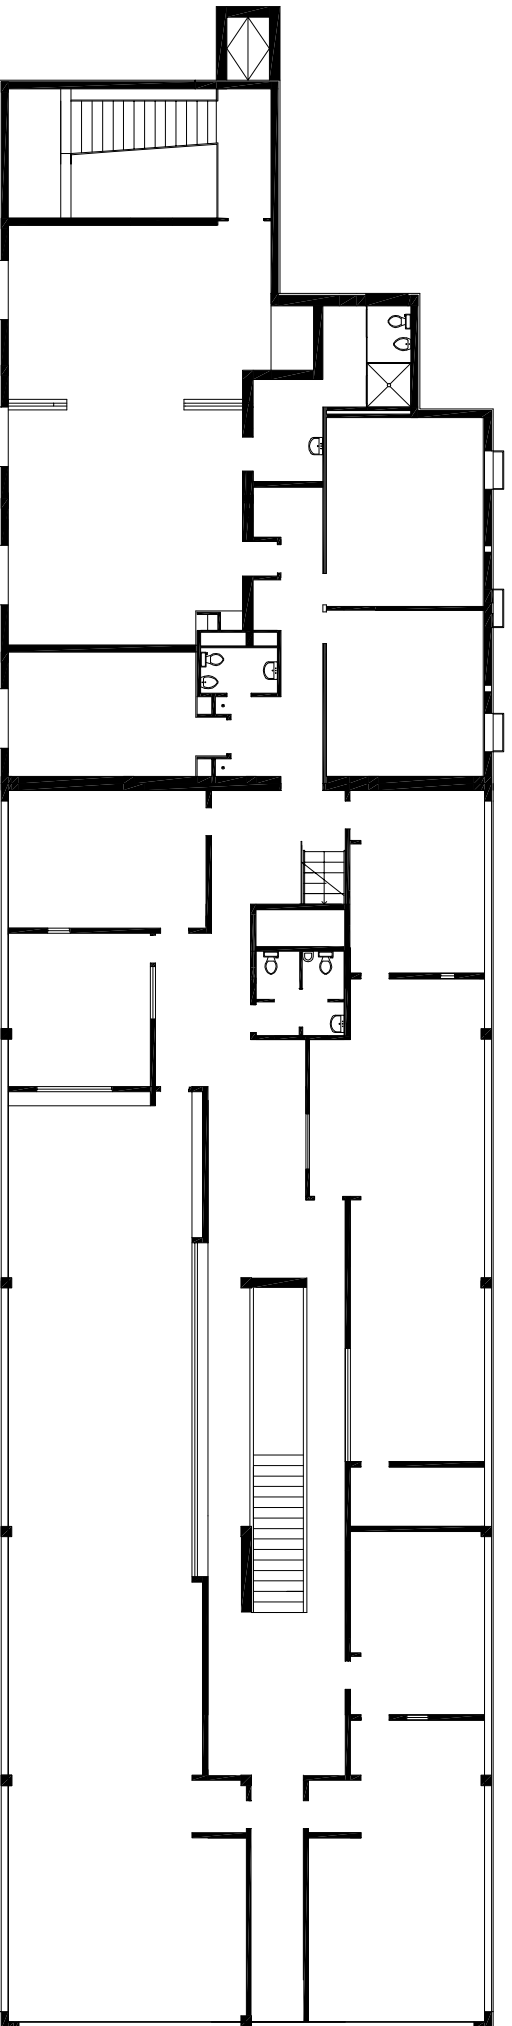


PISO 1

PLANTA DE EMERGÊNCIA - PISO 0

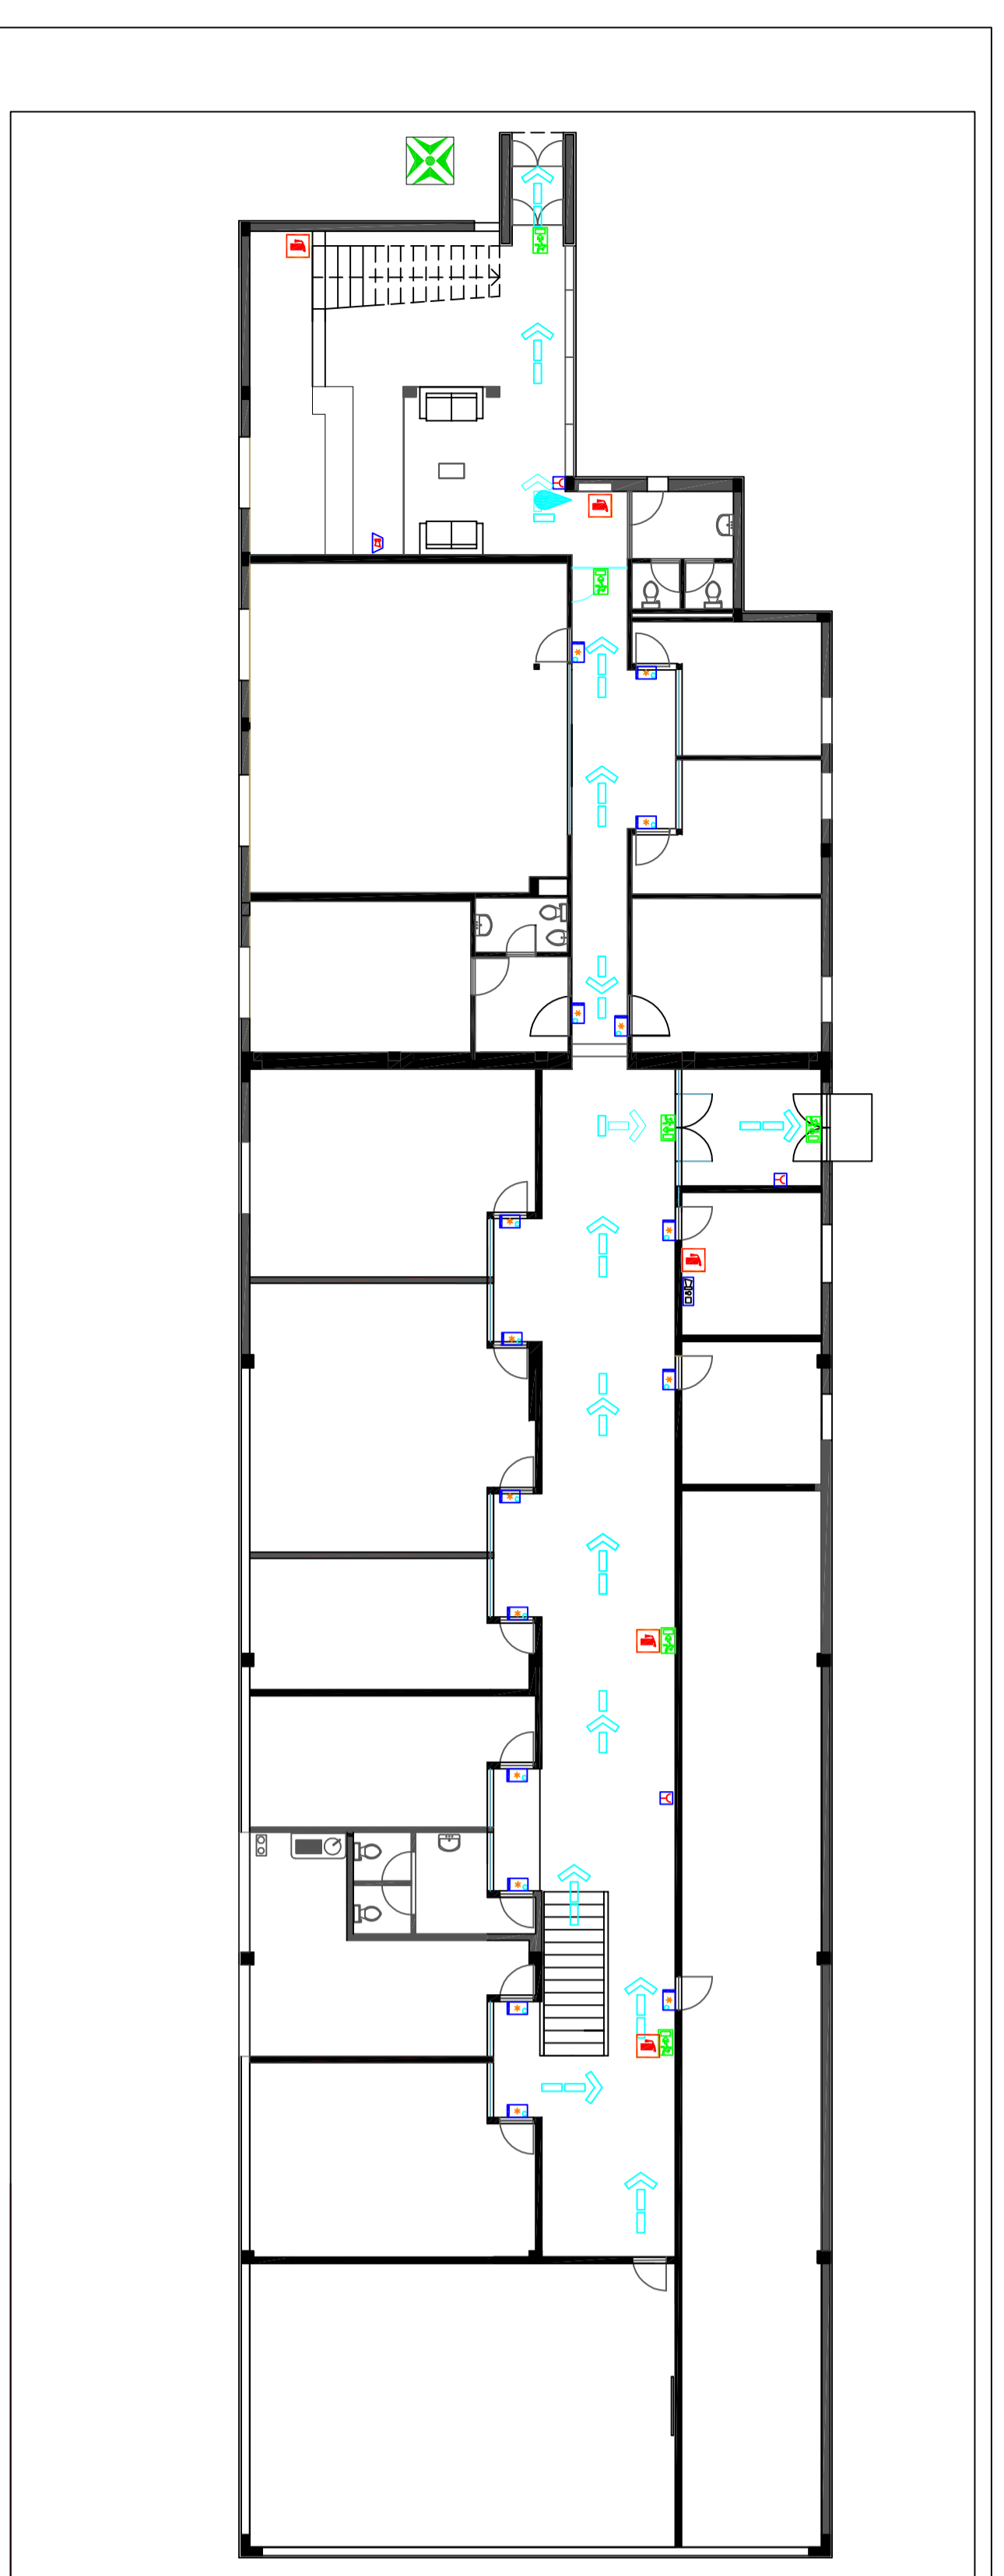

PLANTA DE EMERGÊNCIA - PISO 0

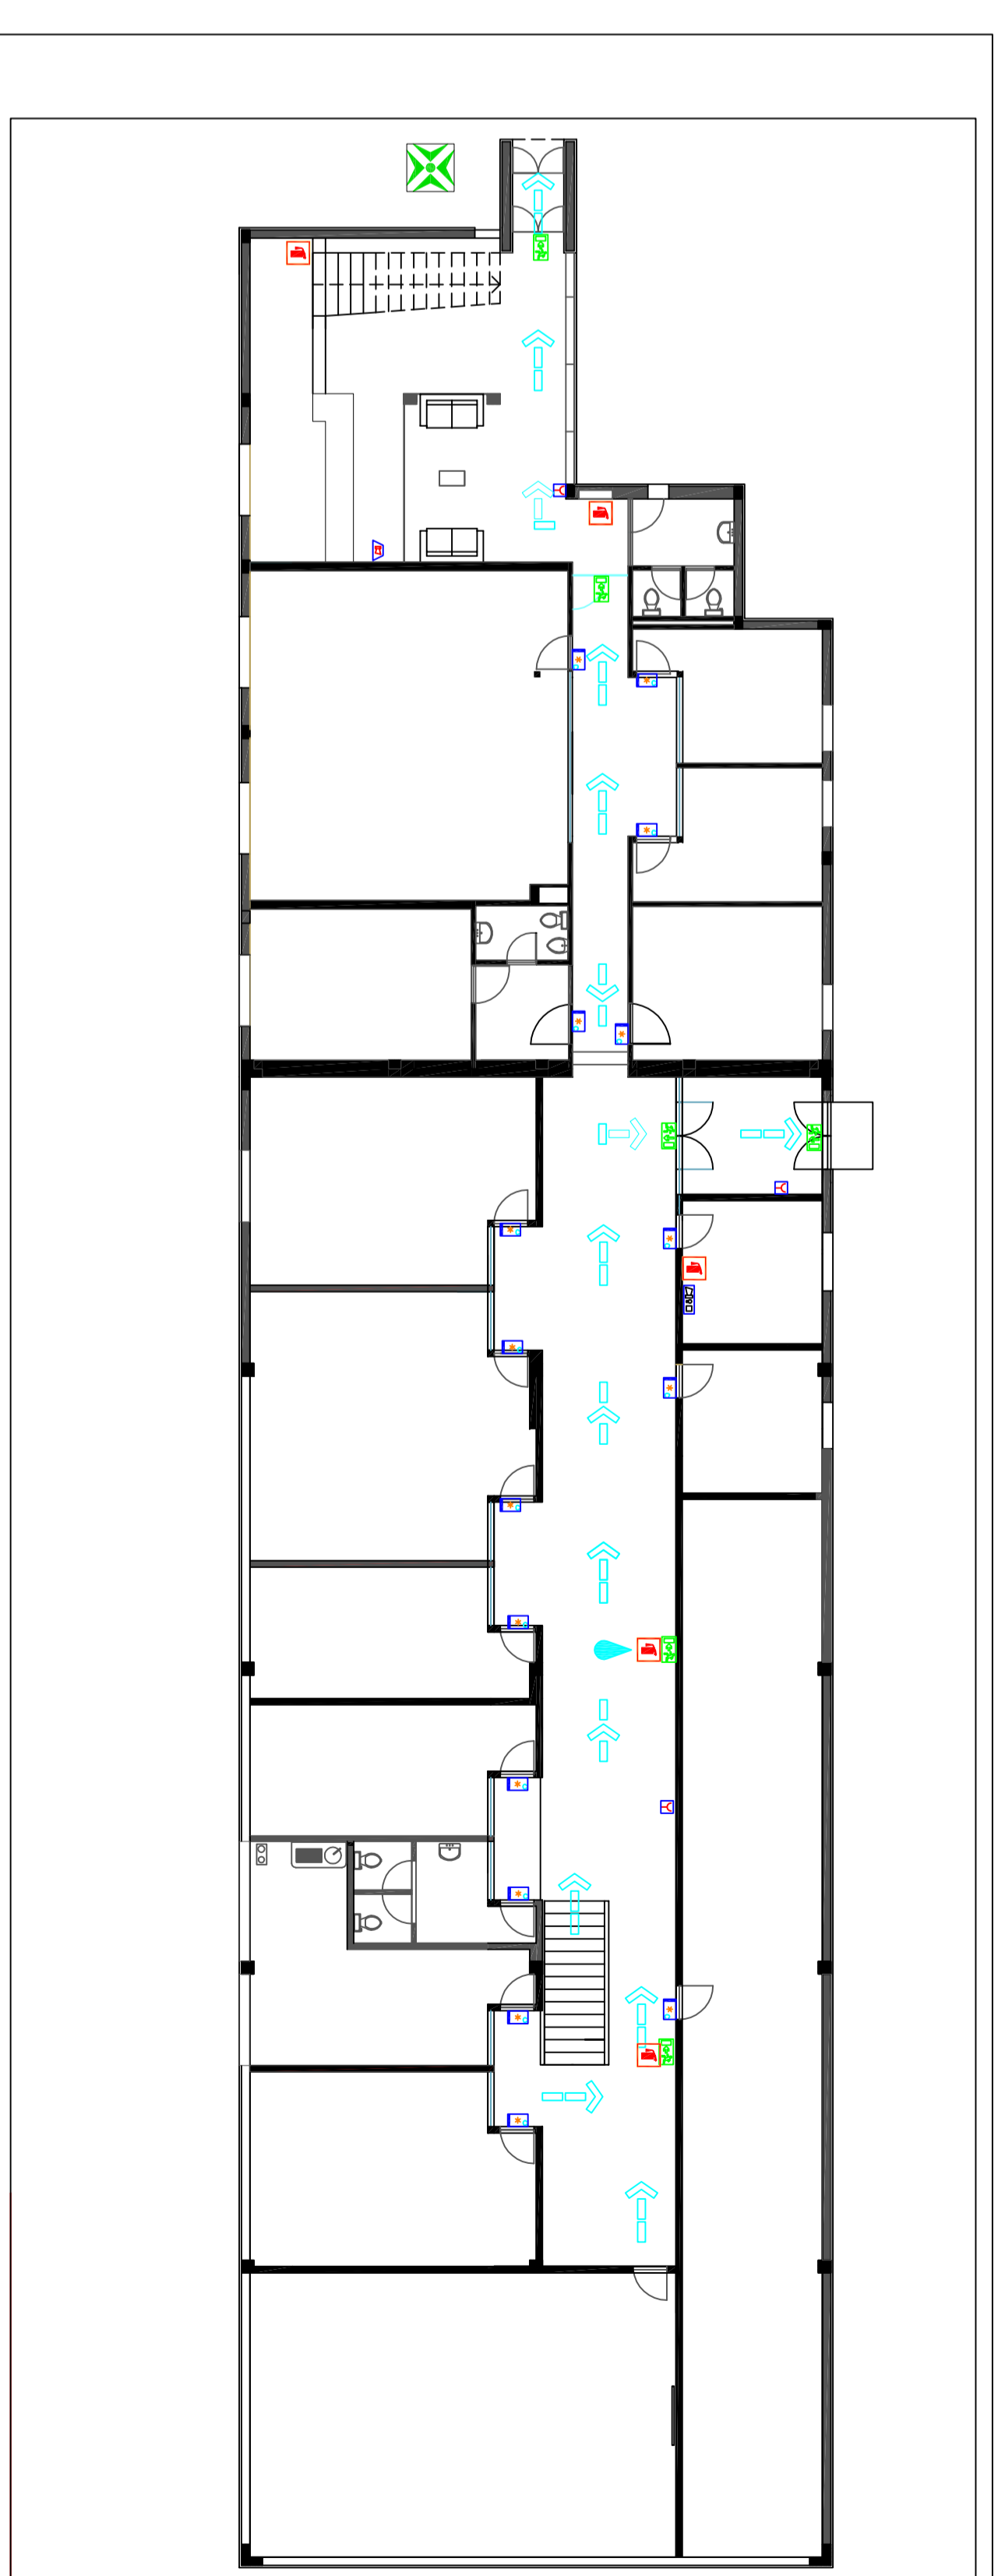

PLANTA DE EMERGÊNCIA - PISO 1

