




LOTE A

1/2
propr

887
63/12

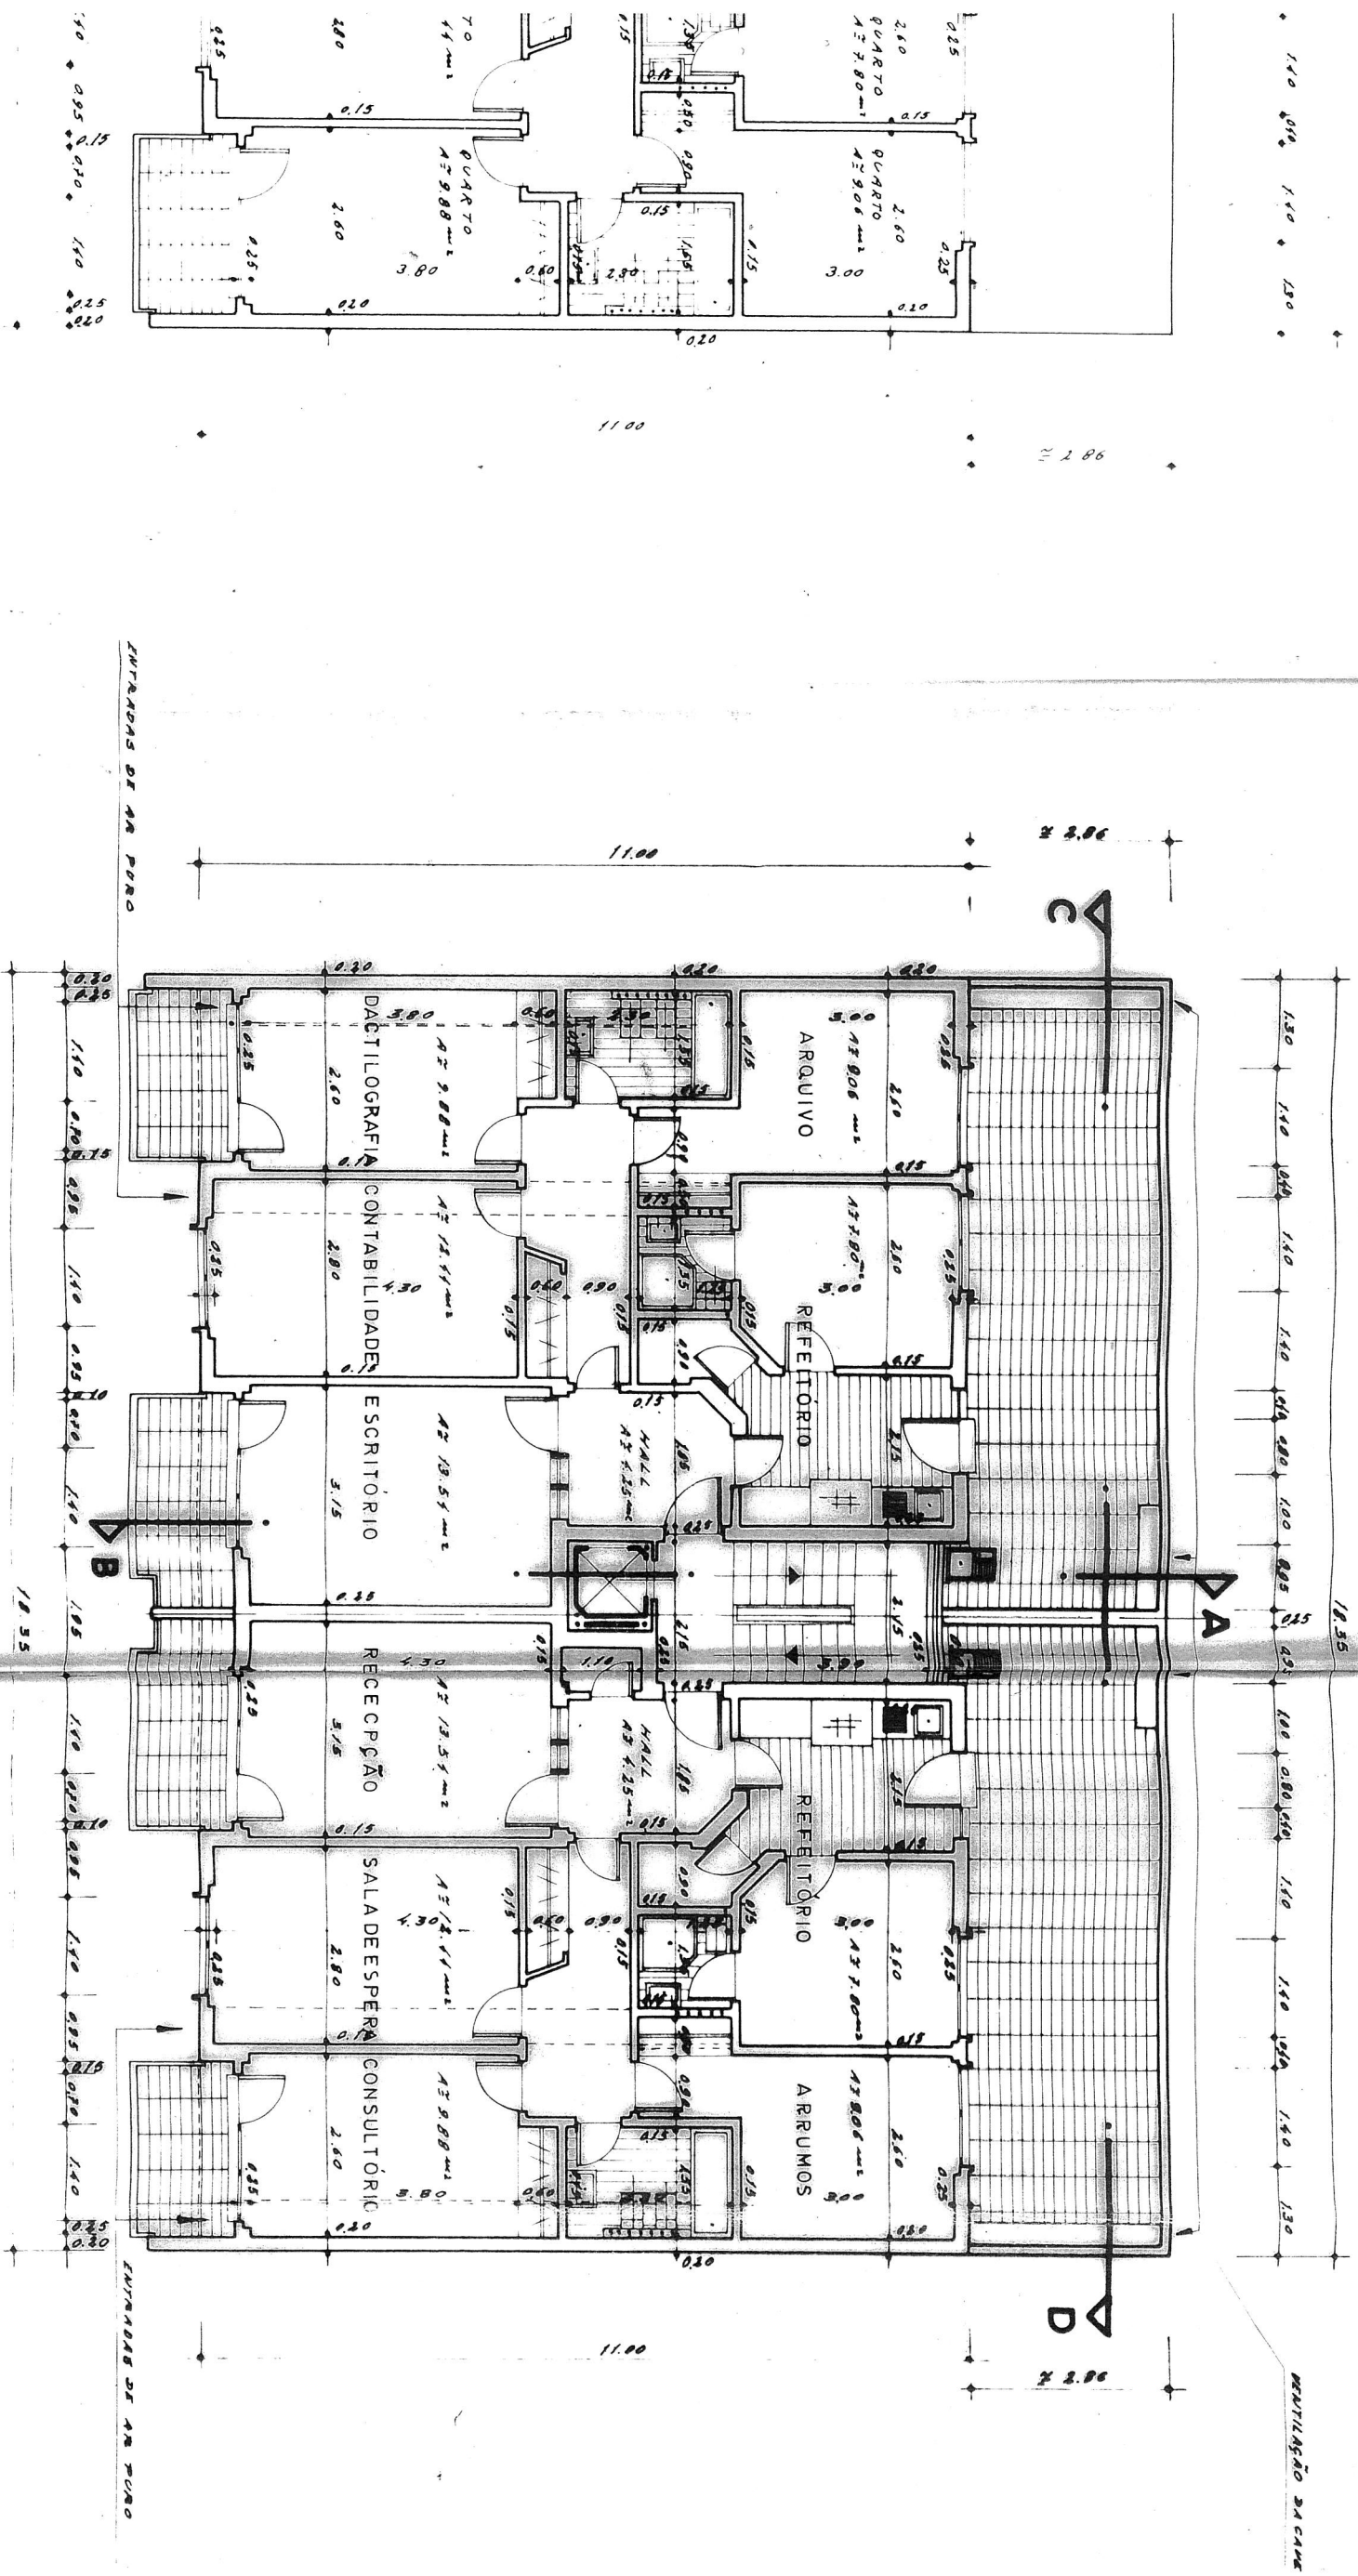

1º ANDAR

PREDIO DE RENDIMENTO

SEBASTIÃO DA COSTA JÚNIOR
Rua dr. Oliveira Salazar Cova da Piedade

PLANTAS

O TÉCNICO Nº 153

ESCALA 1:100

