
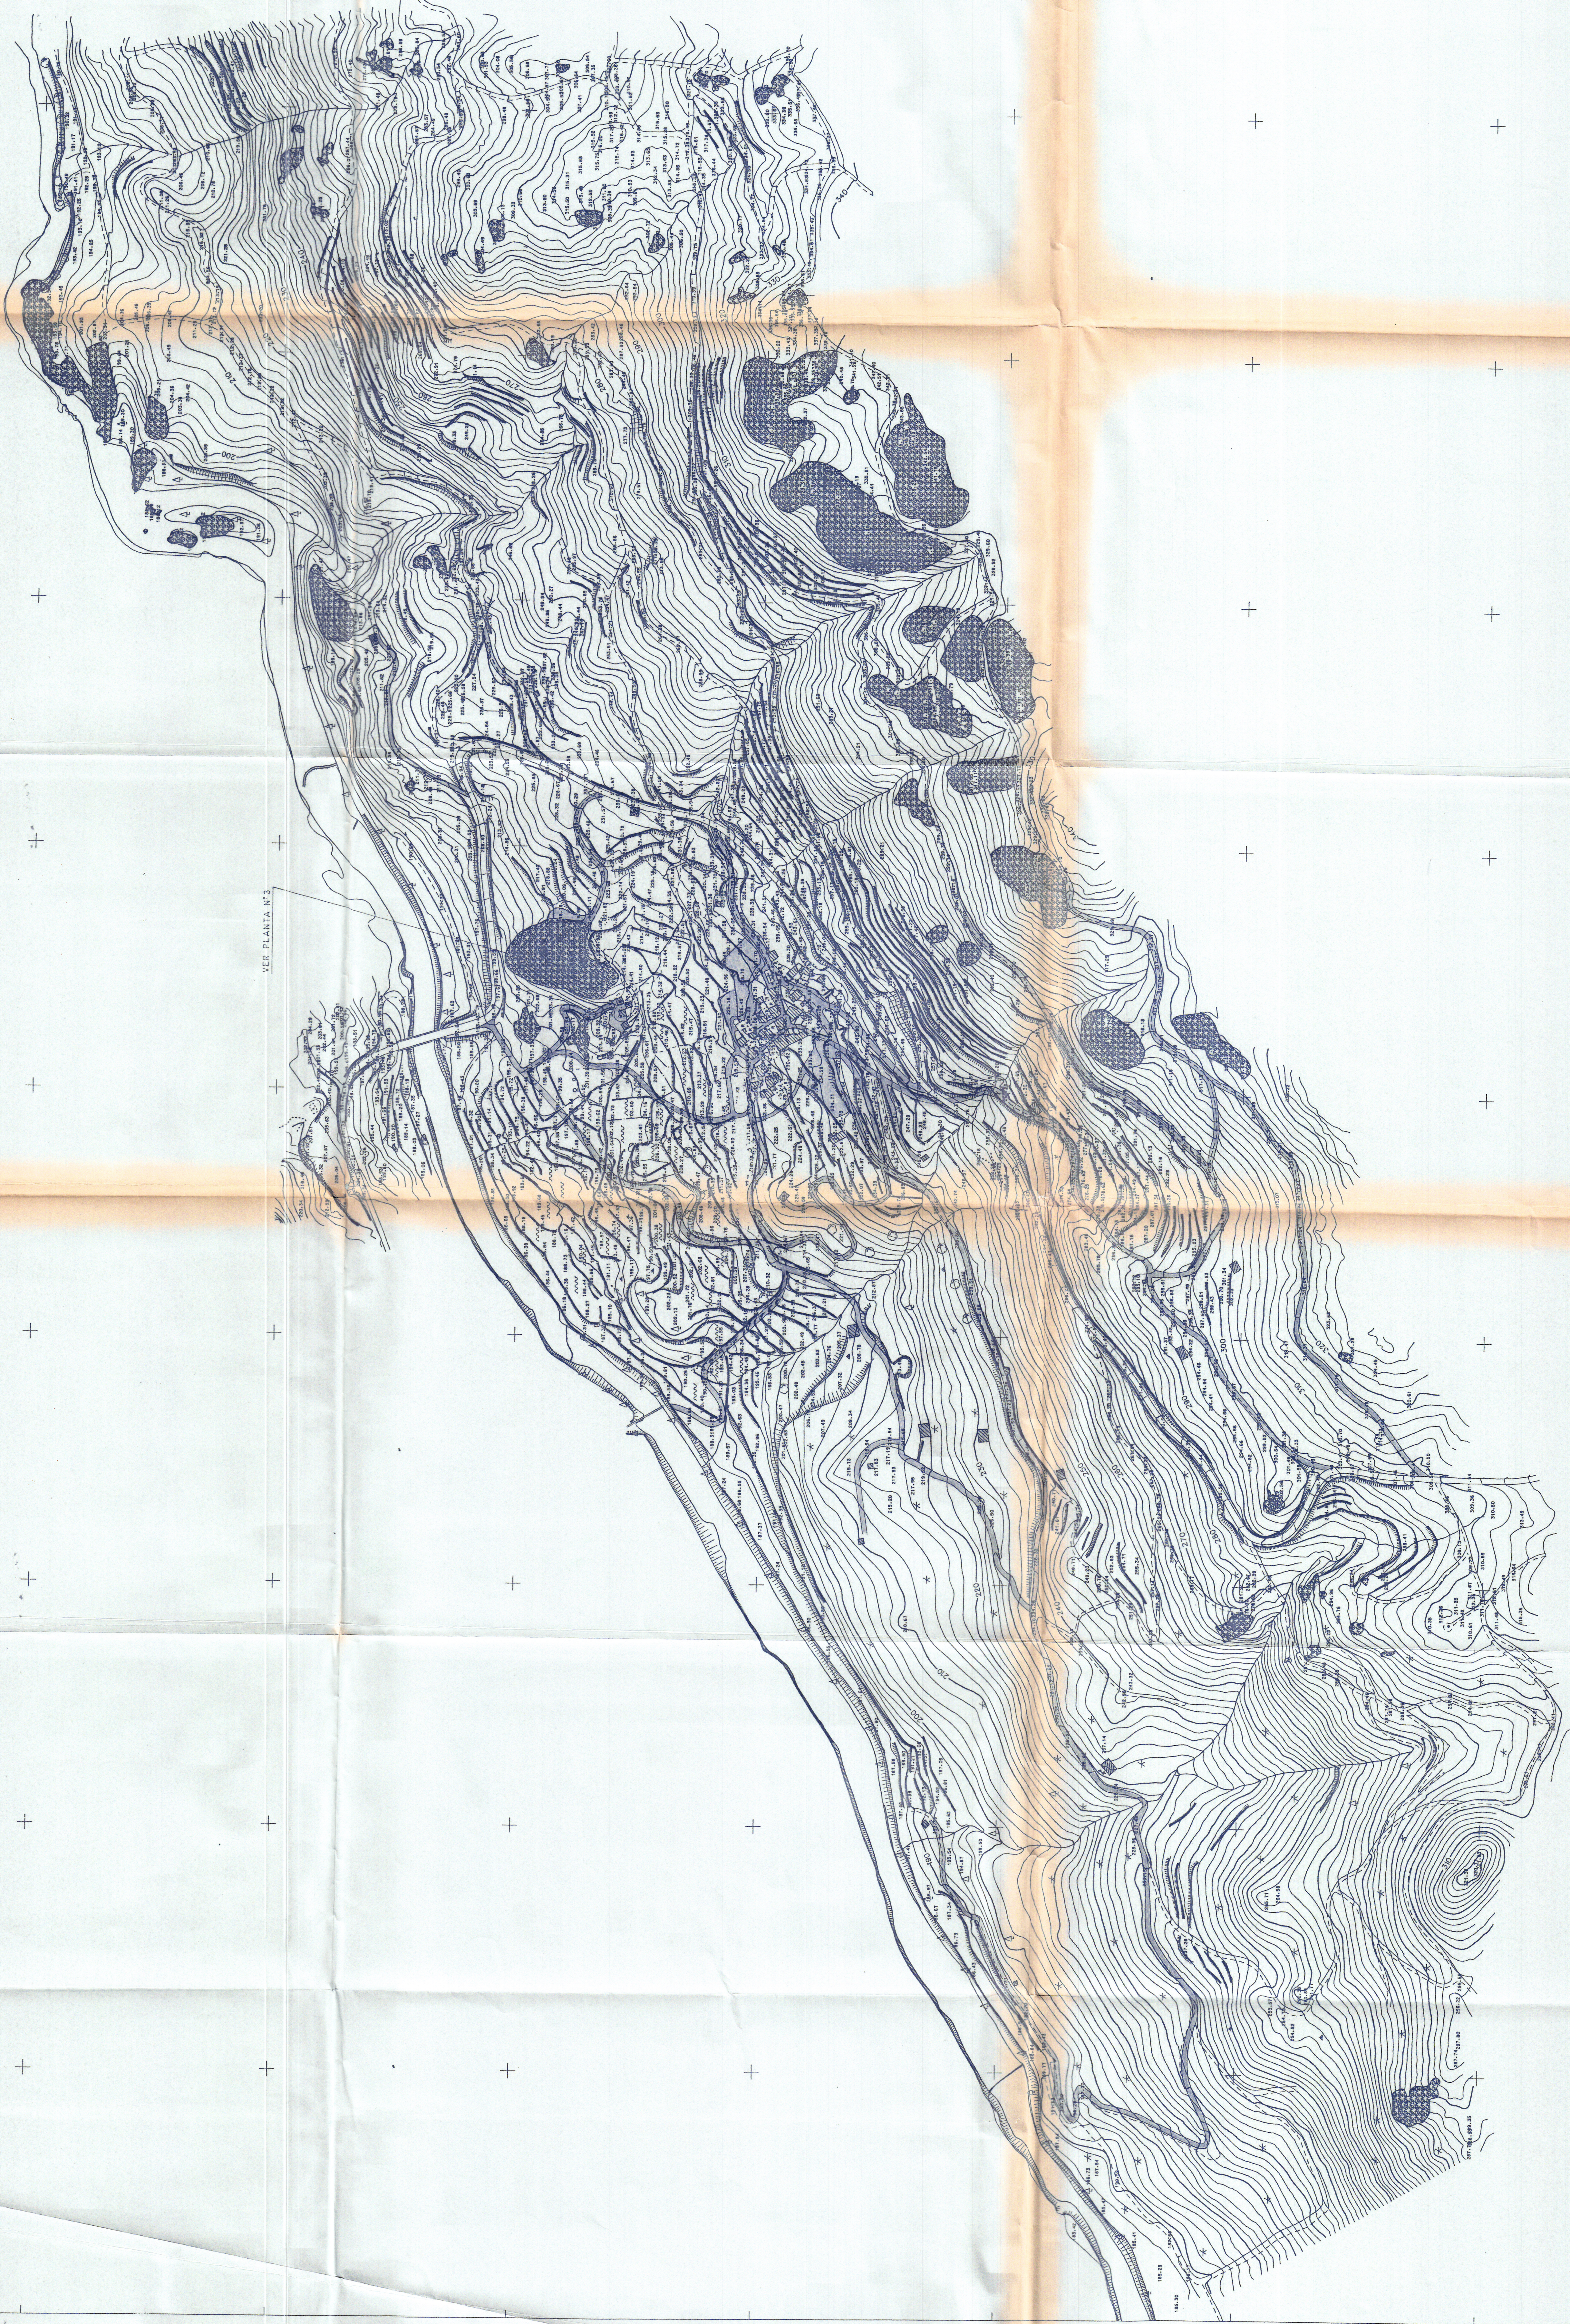


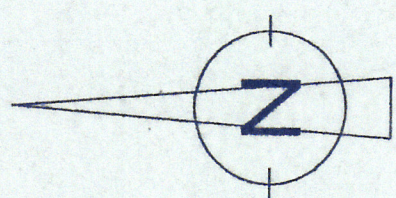

APROV.	SETOR - SOCIEDADE DE TOPOGRAFIA, Lda
PROJ.	Rua de Angola, 2
DES.	2745 QUELUZ

DES. Nº 1

Rev.

LAVANTAMENTO AEROFOTOGRAFICO

ALDEIA DE PÓVOA DÃO

PÓVOA DÃO - Empreendimentos Turísticos, S.A.
Quinta do Loureiro
Loureiro de Siqueiros

Ref. 1997 3500 VISEU
Rotacção 0

Escala 1:2000