

94.00

CORTE C3


CORTE C1

CORTE C2

CORTE C1

CORTE C2

7637

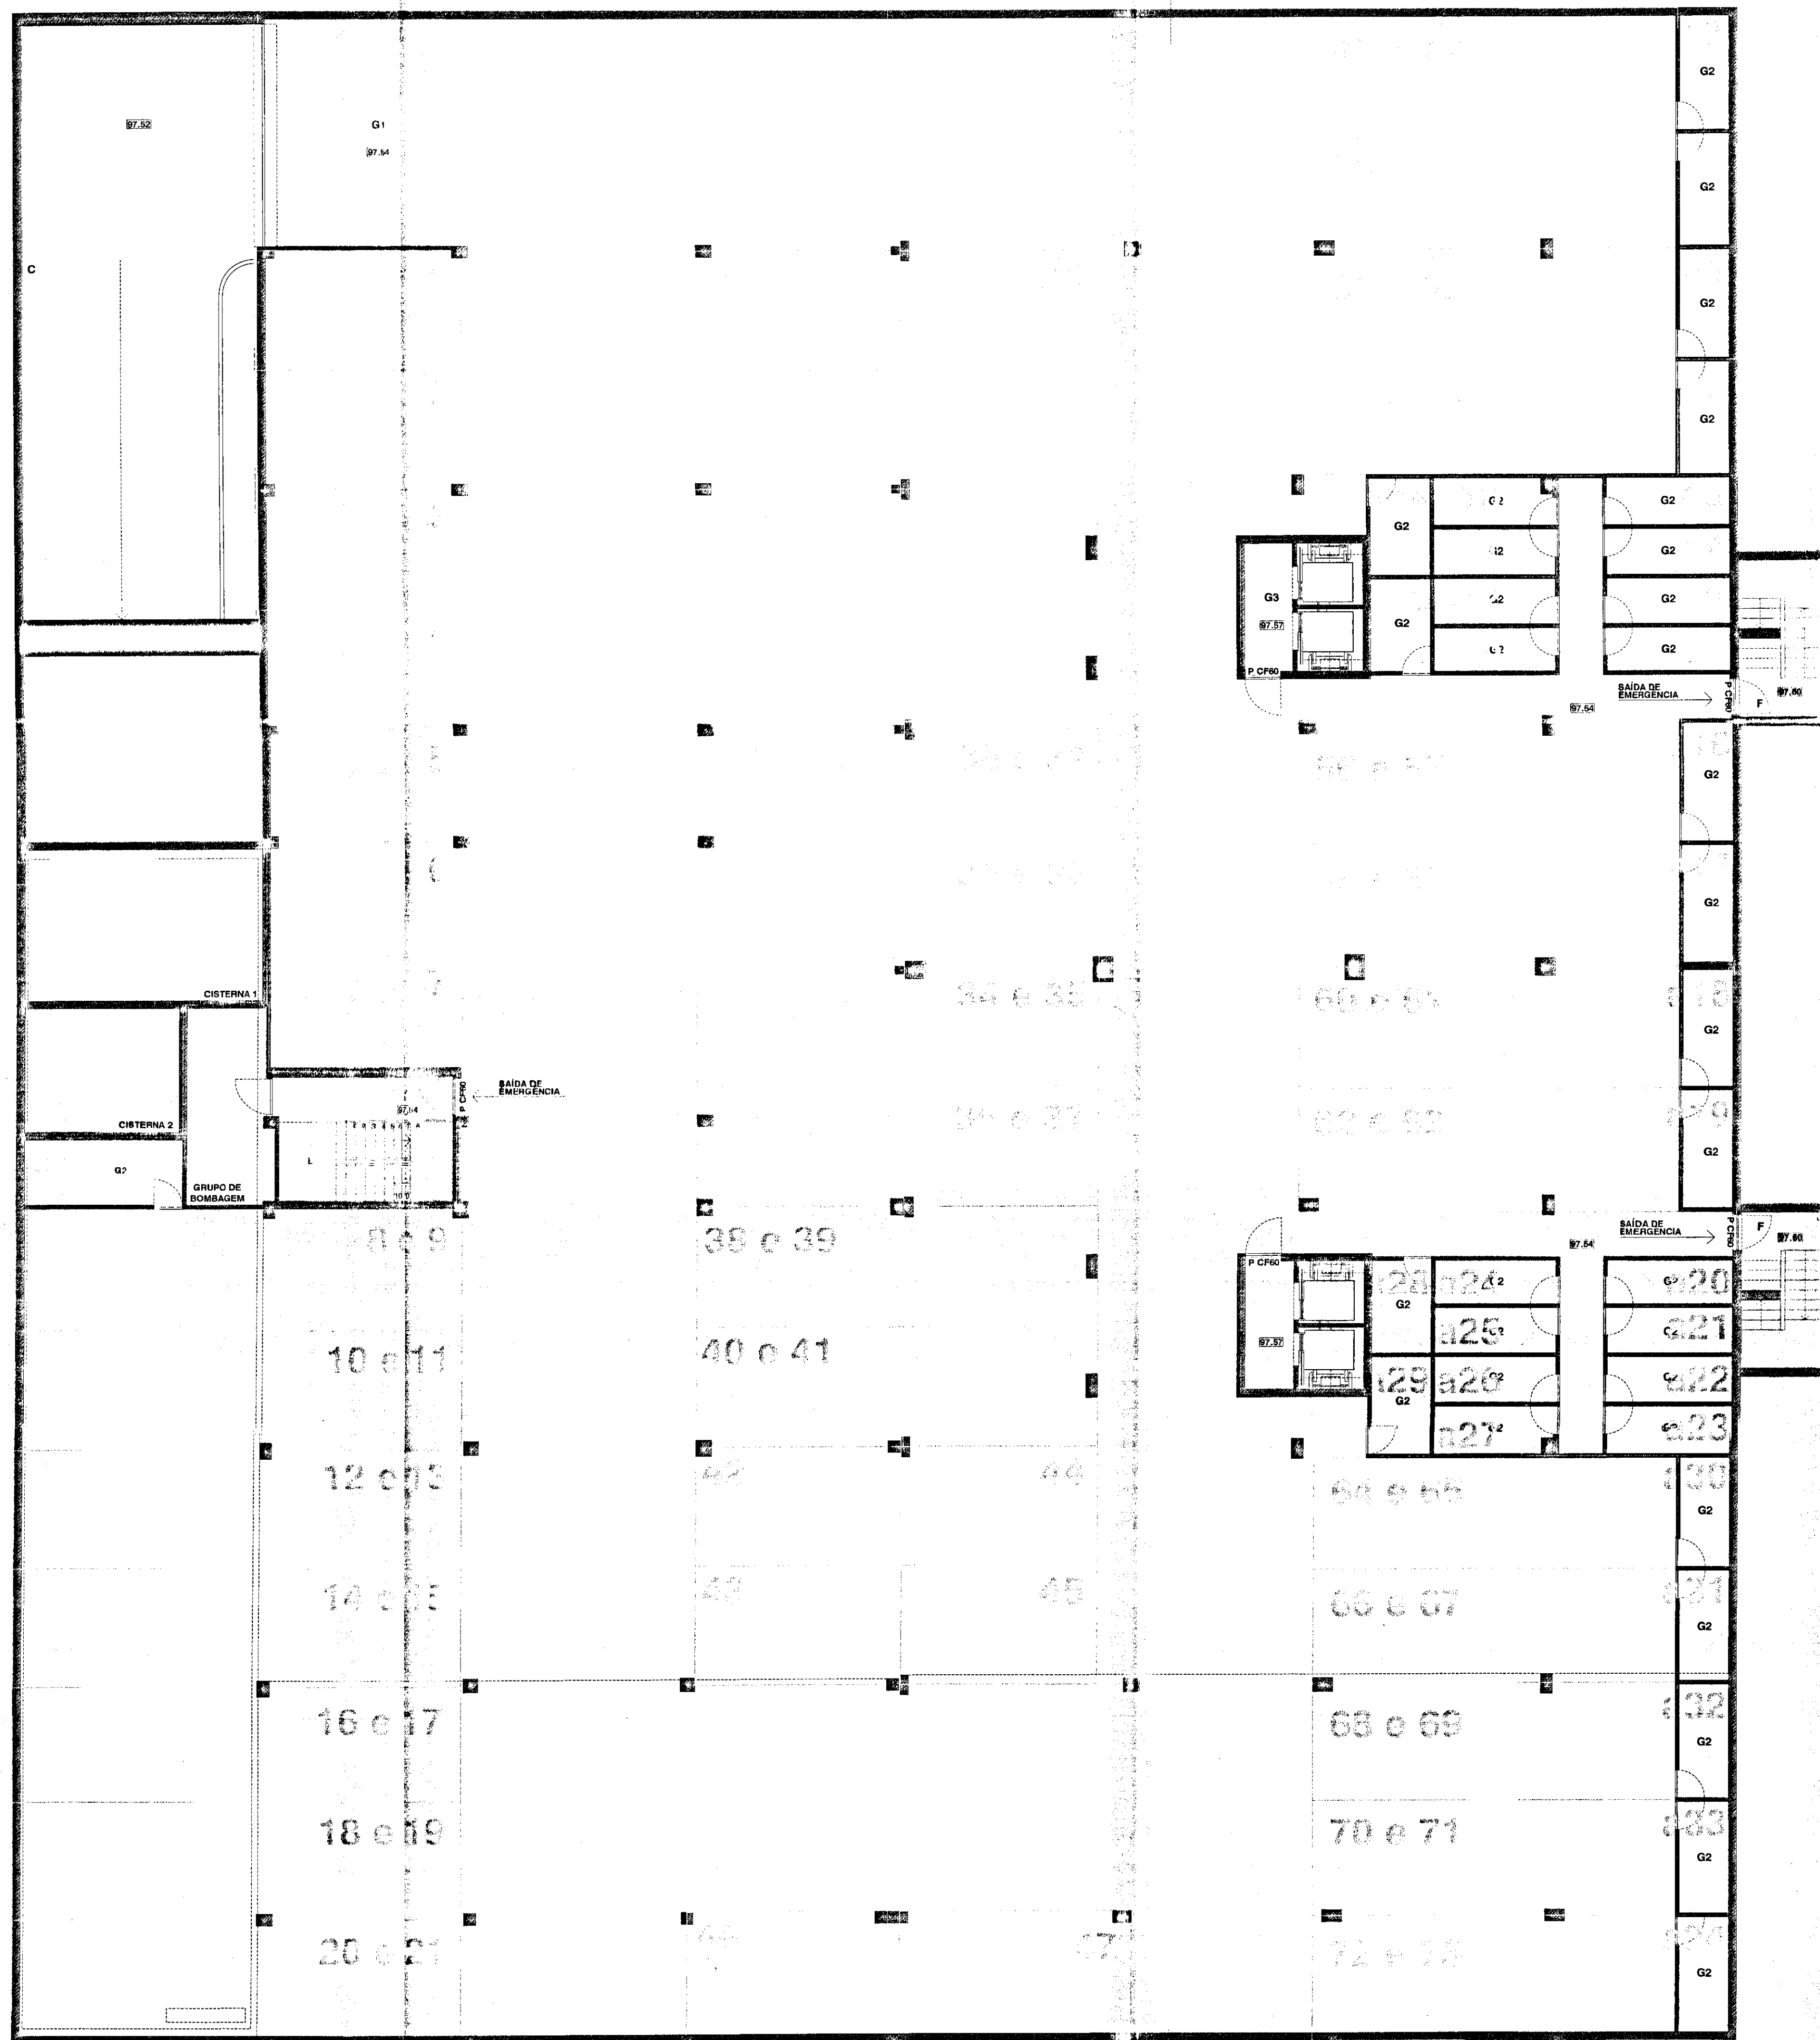

LEGENDA:

- ESPAÇOS EXTERIORES/ZONAS COMUNS
- A - PASSEIO
- B - GALERIA
- C - RAMPA DE ACESSO AO PISO -1 E AO PISO -2 (garagem)
- D - RAMPA DE ACESSO AO EDIFÍCIO
- E - ESTACIONAMENTO EXTERIOR
- F - ESCADA EXTERIOR DE EMERGÊNCIA (fachada poente)
- G - PATAMAR DE ENTRADA NO EDIFÍCIO
- H - HALL DE ENTRADA
- I - ESCADA DE LIGAÇÃO ENTRE PISOS
- J - PATAMAR DOS ELEVADORES
- L - ESCADA DE EMERGÊNCIA (fachada nascente)
- M - JARDIM

CAVE -2
G1 - GARAGEM
G2 - ARRUM.
G3 - PATAMAR DOS ELEVADORES



CLIENTE	BANF - BANCO INTERNACIONAL DO FUNCHAL	DESENHO Nº	02
DESCRIÇÃO	PLANTA PISO -2 COTA 97.90 - GARAGEM	DEZEMBRO	2014
PAV.	TELAS FINAIS	ESC.	1/100

Esta assenta a projecto de 448 ARQ/TEC/2014 e não pode ser reproduzido, divulgado ou no todo ou em parte, sem autorização expressa. Reservados todos os direitos pelo registo em vigor. DEC-LEI 63/85 (14 Março).

94.00

CORTE C1

CORTE C2

CORTE C1

CORTE C2

7638

LEGENDA:

- ESPAÇOS EXTERIORES/ZONAS COMUNS
- A - PASSEIO
 - B - GALERIA
 - C - RAMPA DE ACESSO AO PISO -1 E AO PISO -2 (garagem)
 - D - RAMPA DE ACESSO AO EDIFÍCIO
 - E - ESTACIONAMENTO EXTERIOR
 - F - ESCADA EXTERIOR DE EMERGÊNCIA (fachada poente)
 - G - PATAMAR DE ENTRADA NO EDIFÍCIO
 - H - HALL DE ENTRADA
 - I - ESCADA DE LIGAÇÃO ENTRE PISOS
 - J - PATAMAR DOS ELEVADORES
 - L - ESCADA DE EMERGÊNCIA (fachada nascente)
 - M - JARDIM

- SHOWROOM
- S2 - ESCADA DE LIGAÇÃO AO PISO 0
 - S4 - PISO -1

- ARMAZÉM
- A1 - ACESSO EXTERIOR
 - A2 - ARMAZÉM
 - A3 - COZINHA
 - A4 - SANITÁRIOS PESSOAL


- ESCRITÓRIO
- EC1 - ENTRADA
 - EC2 - BAR
 - EC3 - CORREDOR / DISTRIBUIÇÃO
 - EC4 - GABINETE DE TRABALHO
 - EC5 - SALA DE REUNIÕES
 - EC6 - SALA DE TRABALHO
 - EC7 - VESTIÁRIO
 - EC8.1 - SANITÁRIO FUNCIONÁRIOS SENHORAS
 - EC8.2 - SANITÁRIO FUNCIONÁRIOS HOMENS
 - EC9.1 - SANITÁRIO VISITAS SENHORAS
 - EC9.2 - SANITÁRIO VISITAS HOMENS

CÂMARA MUNICIPAL DA MAIA
CONFERIDO
28/11/2015
9 Técnico

FOTOGRAFIA
UNEK N.º 0148/15
de 02/06/2015
FLS. 2 de 5

CLIENTE	BANIF - BANCO INTERNACIONAL DO FUNCHAL	DESENHO Nº	03
DESCRIÇÃO	PLANTA PISO -1 COTA 100.70 - ESCRITÓRIOS, ARMAZÉM E POSTO DE TRANSFORMAÇÃO	DEZEMBRO	2014
FASE	TELAS FINAIS	ESC.	1/100

Este desenho é propriedade da AAB ARQUITECTURA LDA, e não pode ser reproduzido, divulgado ou no todo ou em parte, sem autorização expressa. Reservados todos os direitos pela legislação em vigor. DEC-LR/83/85 (14 Março).

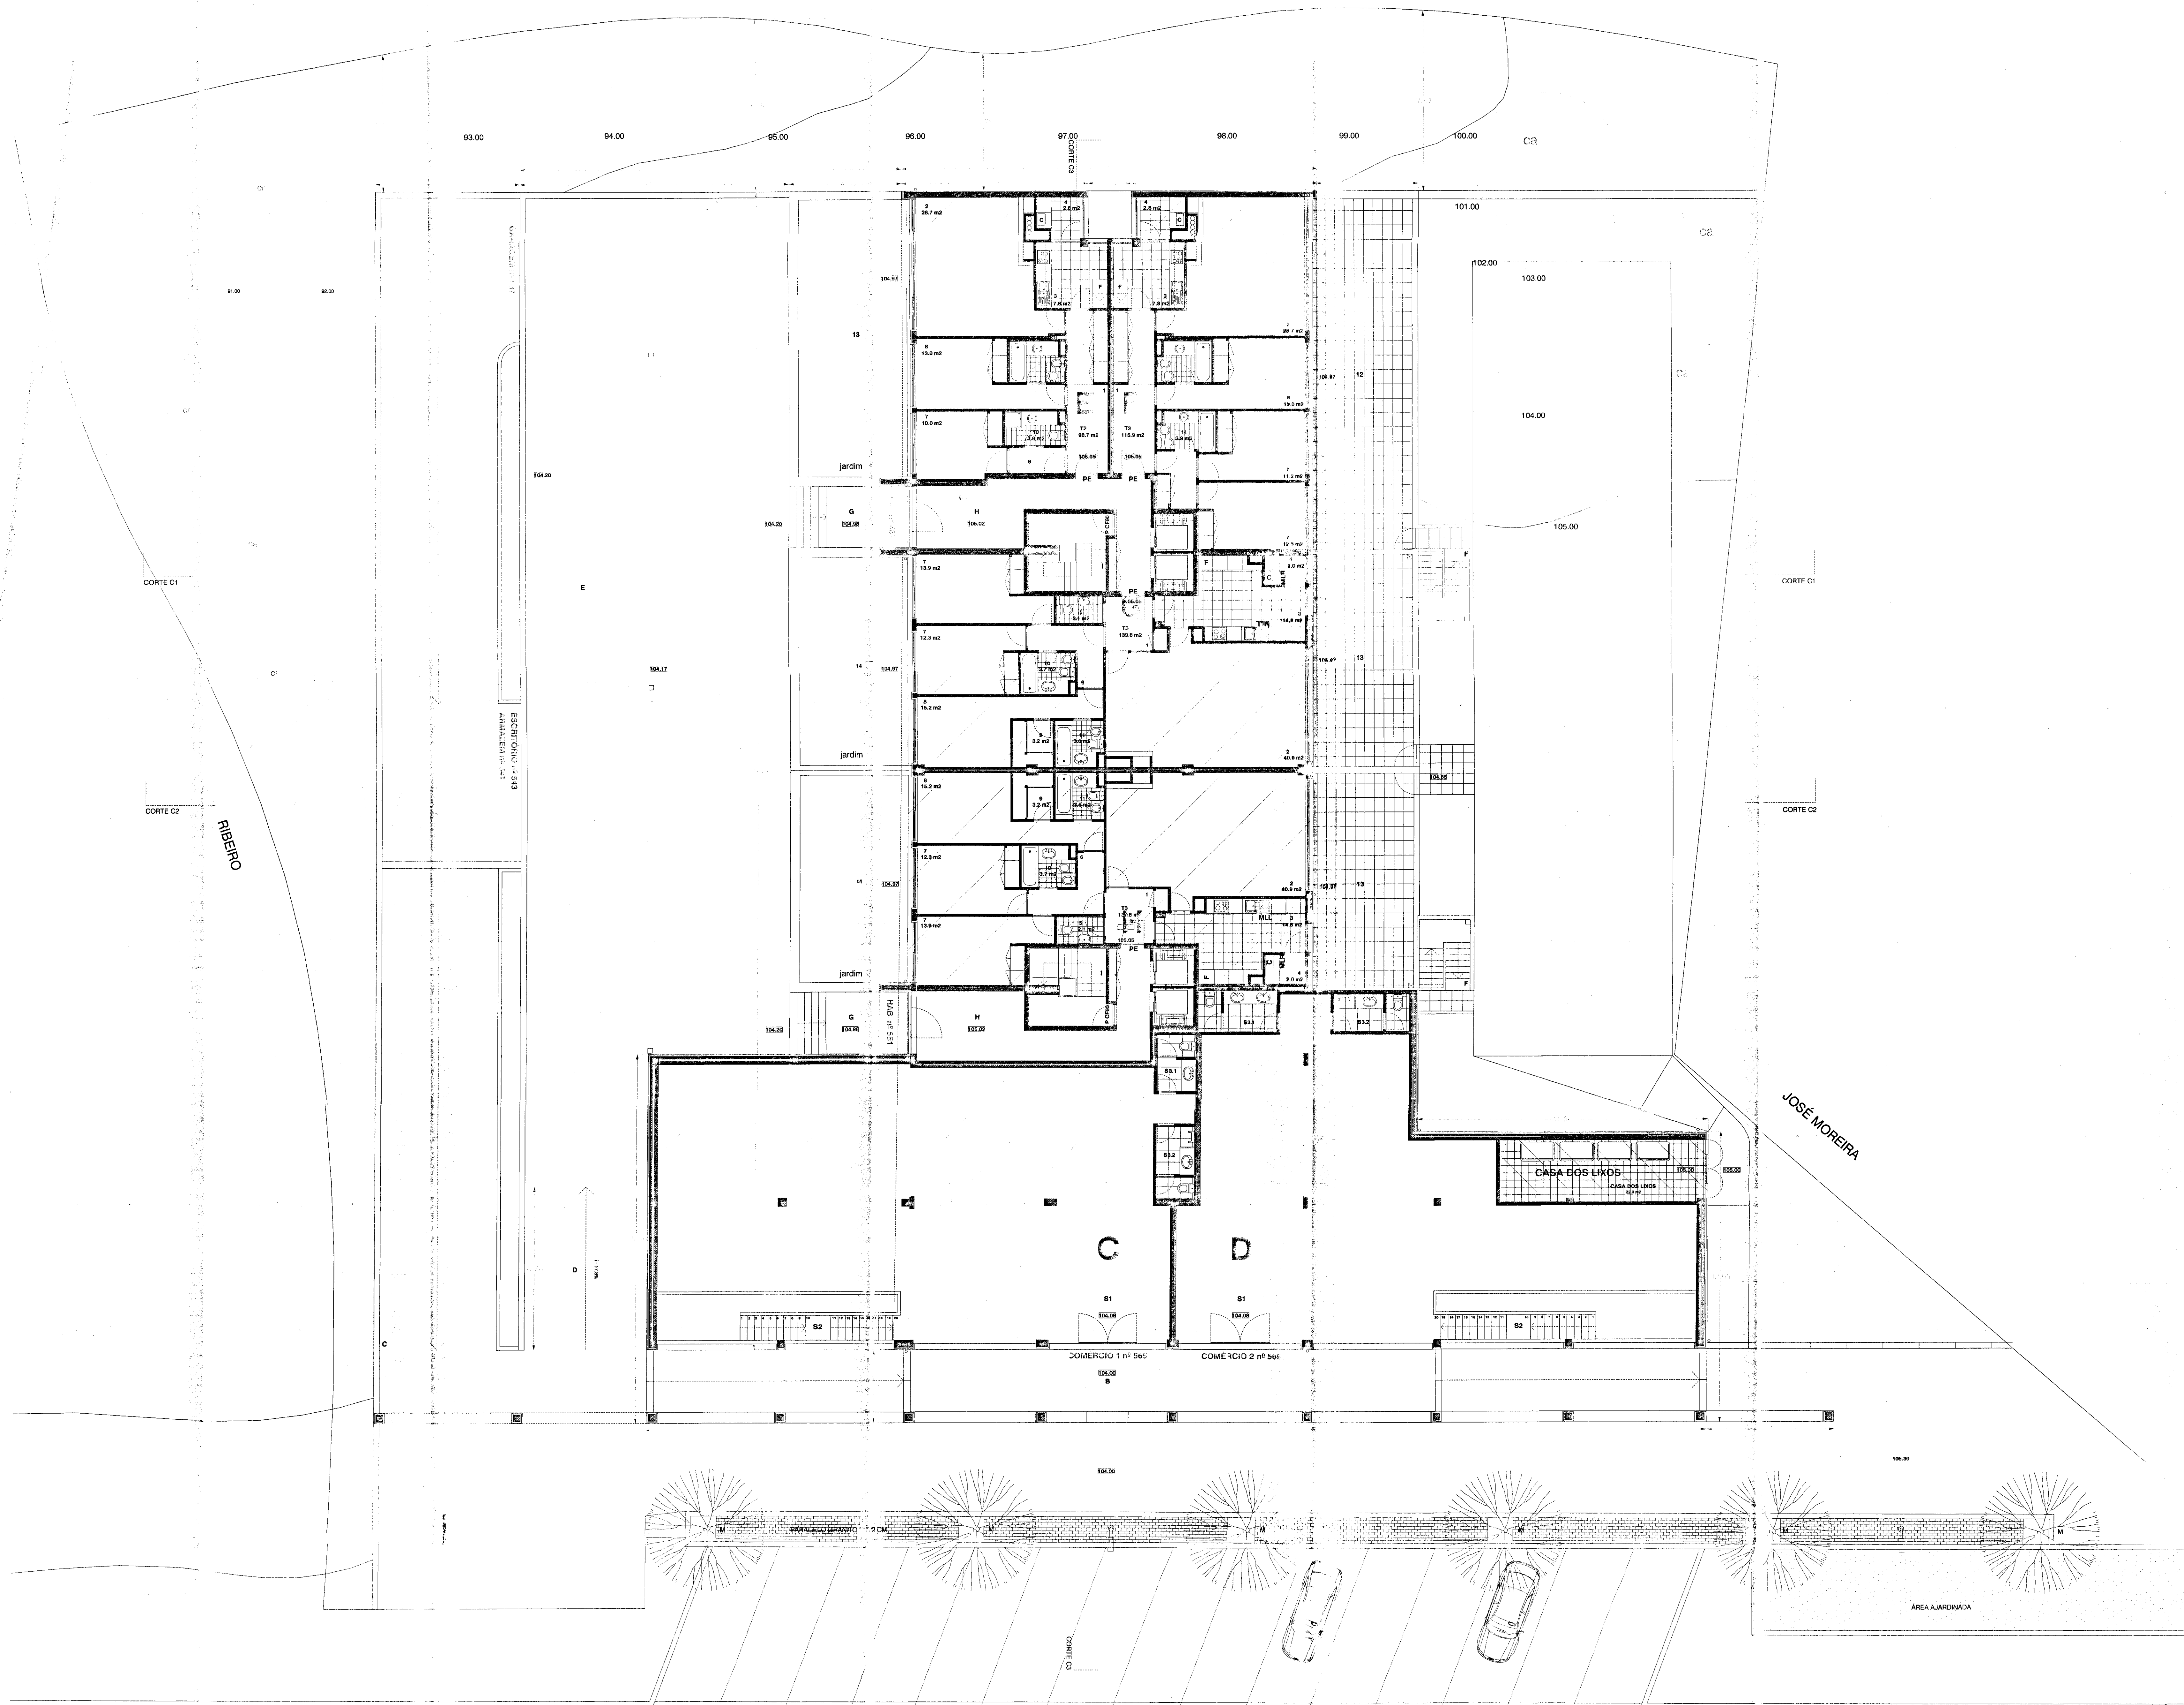


LEGENDA:

- ESPAÇOS ESTERIORES/ZONAS COMUNS
A - PASEIO
B - GALERIA
C - RAMPA DE ACESSO AO PISO -1 E AO PISO -2 (paragem)
D - RAMPA DE ACESSO AO EDIFÍCIO
E - ESTACIONAMENTO EXTERIOR
F - ESCADA EXTERIOR DE EMERGÊNCIA (fachada poente)
G - PATAMAR DE ENTRADA NO EDIFÍCIO
H - HALL DE ENTRADA
I - ESCADA DE LIGAÇÃO ENTRE PISOS
J - PATAMAR DOS ELEVADORES
L - ESCADA DE EMERGÊNCIA (fachada nascente)
M - JARDIM

- SHOWROOM
S1 - PISO DE ENTRADA
S2 - ESCADA DE LIGAÇÃO AO PISO -1
S3 - DISTRIBUIÇÃO SANITÁRIOS
S3.1 - SANITÁRIOS SENHORAS
S3.2 - SANITÁRIOS HOMENS

- HABITAÇÃO
1 - HALL
2 - SALA
3 - COZINHA
4 - LAVANDARIA
5 - LAVABO
6 - CORREDOR / DISTRIBUIÇÃO
7 - QUARTO
8 - SUITE
9 - QUARTO DE VESTIR
10 - QUARTO DE BANHO
11 - QUARTO DE BANHO SUITE
12 - TERRAÇO
13 - PÁTIO / JARDIM
14 - VARANDA

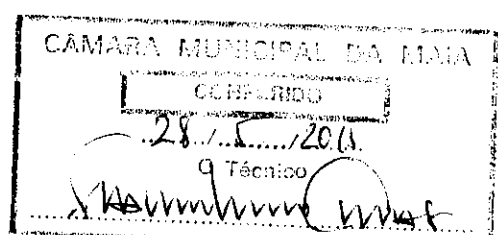

CR - CARVALHO
CA - CASTANHEIRO
M - MAGNÓLIA

CLIENTE: BANF - BANCO INTERNACIONAL DO FUNCHAL
PROJETO: PLANTA PISO D - COTA 100.00 - PISO D - SHOWROOM - COTA 104.00
FASE: TELAS FINAS

DESEMINO: 2014
EBC: 1/100

04

CORTE C1

CORTE C2

CORTE C3

CORTE C3

CORTE C1

CORTE C2


LEGENDA:

ESPAÇOS ESTERIORES/ZONAS COMUNS


- A - PASSEIO
- B - GALERIA
- C - RAMPA DE ACESSO AO PISO -1 E AO PISO -2 (garagem)
- D - RAMPA DE ACESSO AO EDIFÍCIO
- E - ESTACIONAMENTO EXTERIOR
- F - ESCADA EXTERIOR DE EMERGÊNCIA (fachada poente)
- G - PATAMAR DE ENTRADA NO EDIFÍCIO
- H - HALL DE ENTRADA
- I - ESCADA DE LIGAÇÃO ENTRE PISOS
- J - PATAMAR DOS ELEVADORES
- L - ESCADA DE EMERGÊNCIA (fachada nascente)
- M - JARDIM

HABITAÇÃO

- 1 - HALL
- 2 - SALA
- 3 - COZINHA
- 4 - LAVANDARIA
- 5 - LAVABO
- 6 - CORREDOR / DISTRIBUIÇÃO
- 7 - QUARTO
- 8 - SUITE
- 9 - QUARTO DE VESTIR
- 10 - QUARTO DE BANHO
- 11 - QUARTO DE BANHO SUITE
- 12 - TERRAÇO
- 13 - PÁTIO / JARDIM
- 14 - VARANDA

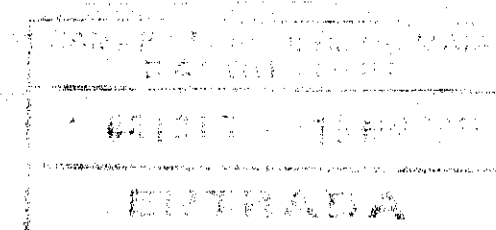

Forçada a
Búlex a certidão nº146/15
de 02/06/2015
Fls. 15 de 5
R. [assinatura]

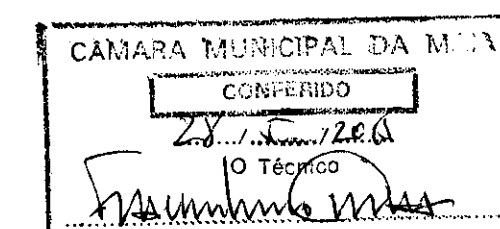

CLIENTE	BANF - BANCO INTERNACIONAL DO FUNCHAL	DEZEMBRO	DESENHO Nº
DESIGNAÇÃO	PLANTAS: PISO 5 COTA 120.5	2014	06
PAIS	TELAS FINAIS	ESC: 1/100	

Este desenho é propriedade do A&B ARQUITECTURA LDA. e não pode ser reproduzido, divulgado ou no todo ou em parte, sem autorização expressa. Reservados todos os direitos de a reprodução em vigor. DEC-LEI 63/85 (1ª. Edição)