





ANEXO - 2

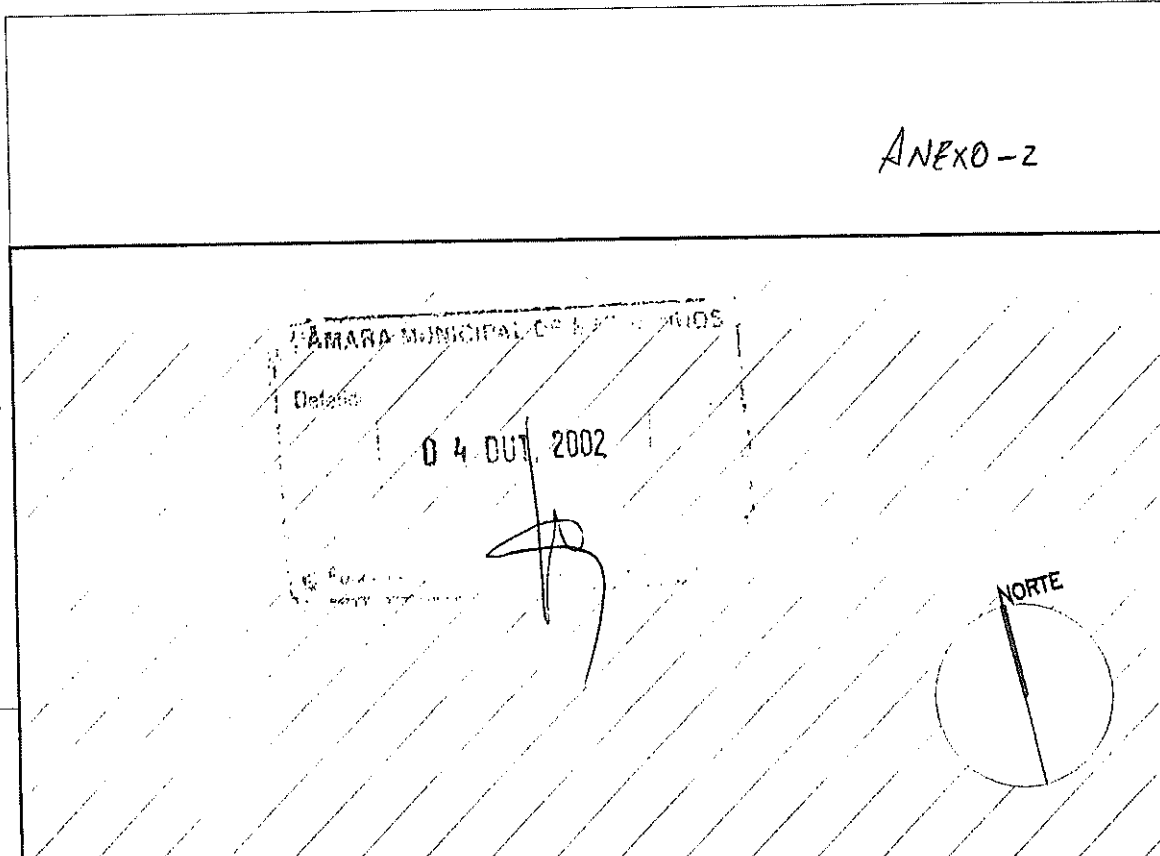


Requerente:	ENG. FRANCISCO DA SILVA FERREIRA RAMALHO	3
Local:	LUGAR DA CRUZ DE PAU - MATOSINHOS	
Designação:	PLANTA DO R/CHÃO ADITAMENTO AO PROCESSO N.º 691/98	Data: Junho 02
O Arquitecto:	<i>Paulo de Silva Ramalho</i>	Escala: 1/100

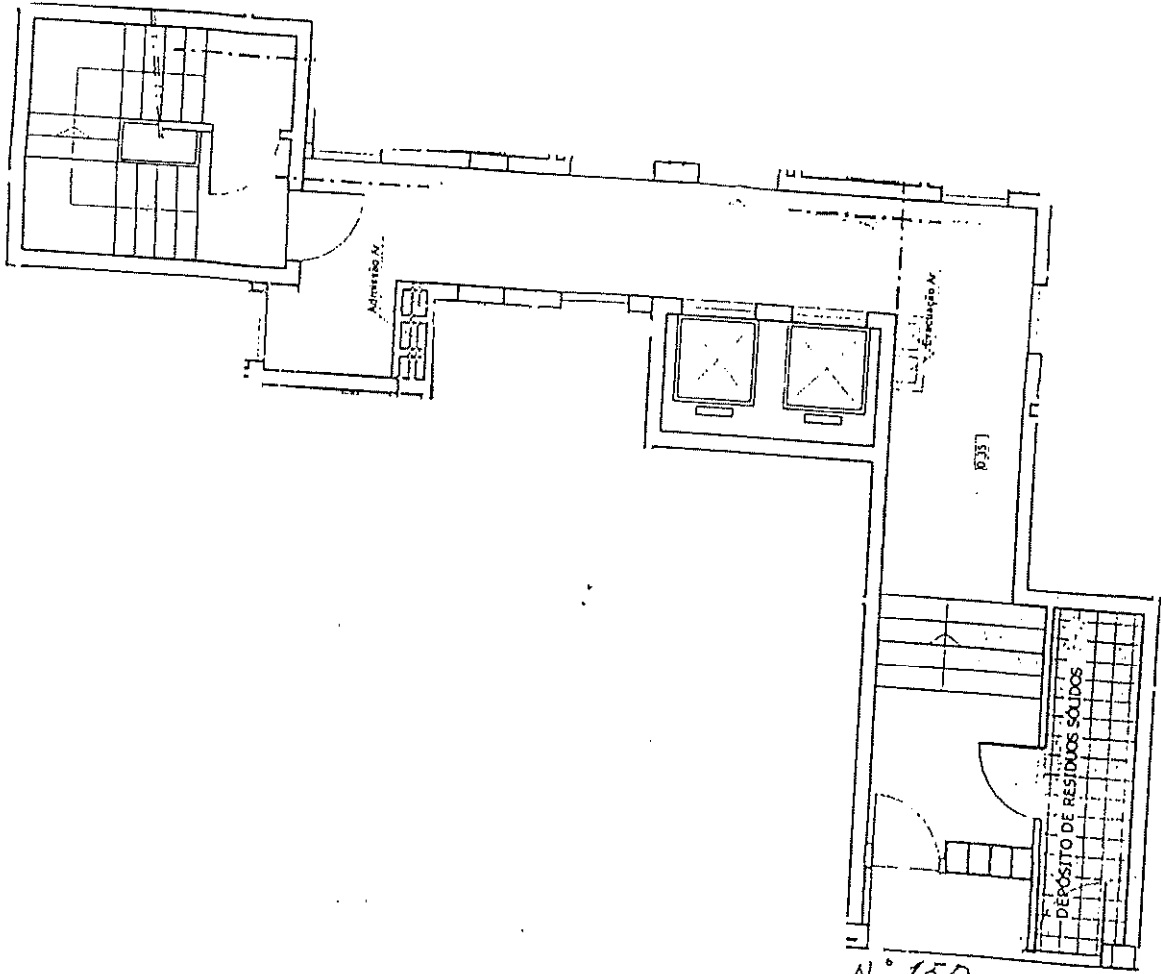

N° 150


8  
9

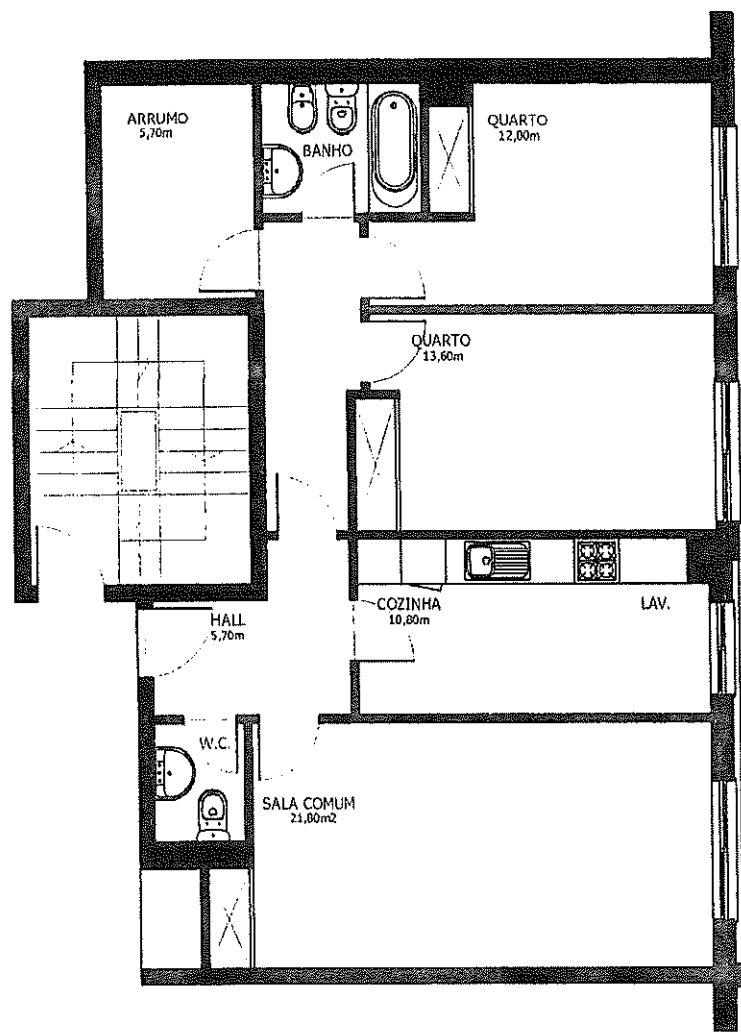


ANEXO 4

T2+1

ANEXO 3

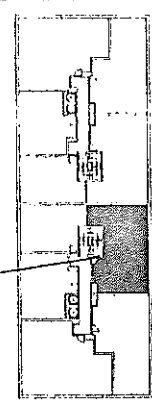

Saida Emergencial

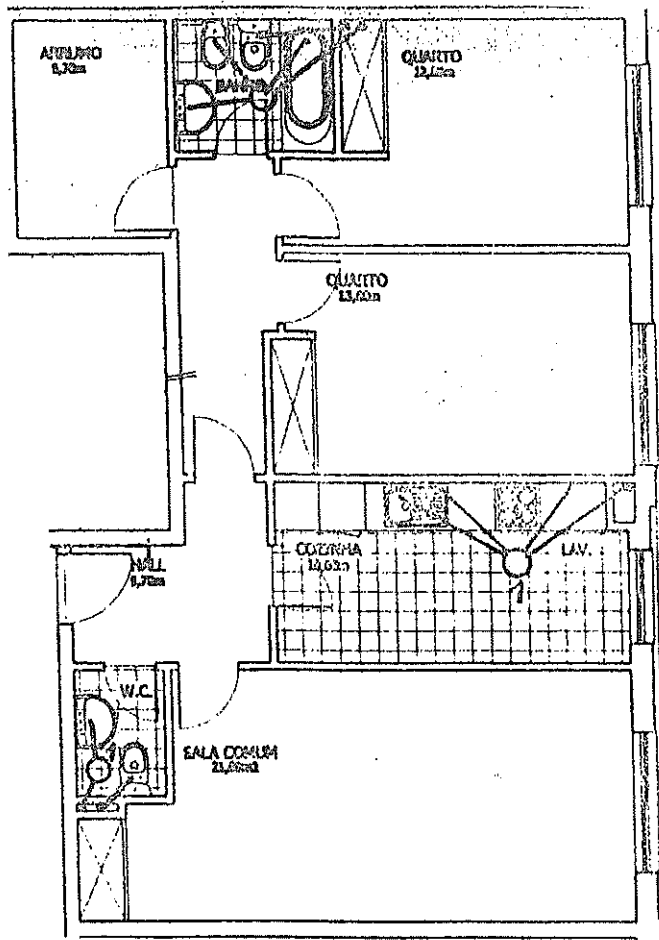


CAMARA MUNICIPAL

CAMARA MUNICIPAL DE MATOSINHOS  
D. C. U. P. R.  
MATOSINHOS  
DEMOP.

767

φ 12

φ 12  
φ 10  
φ 8

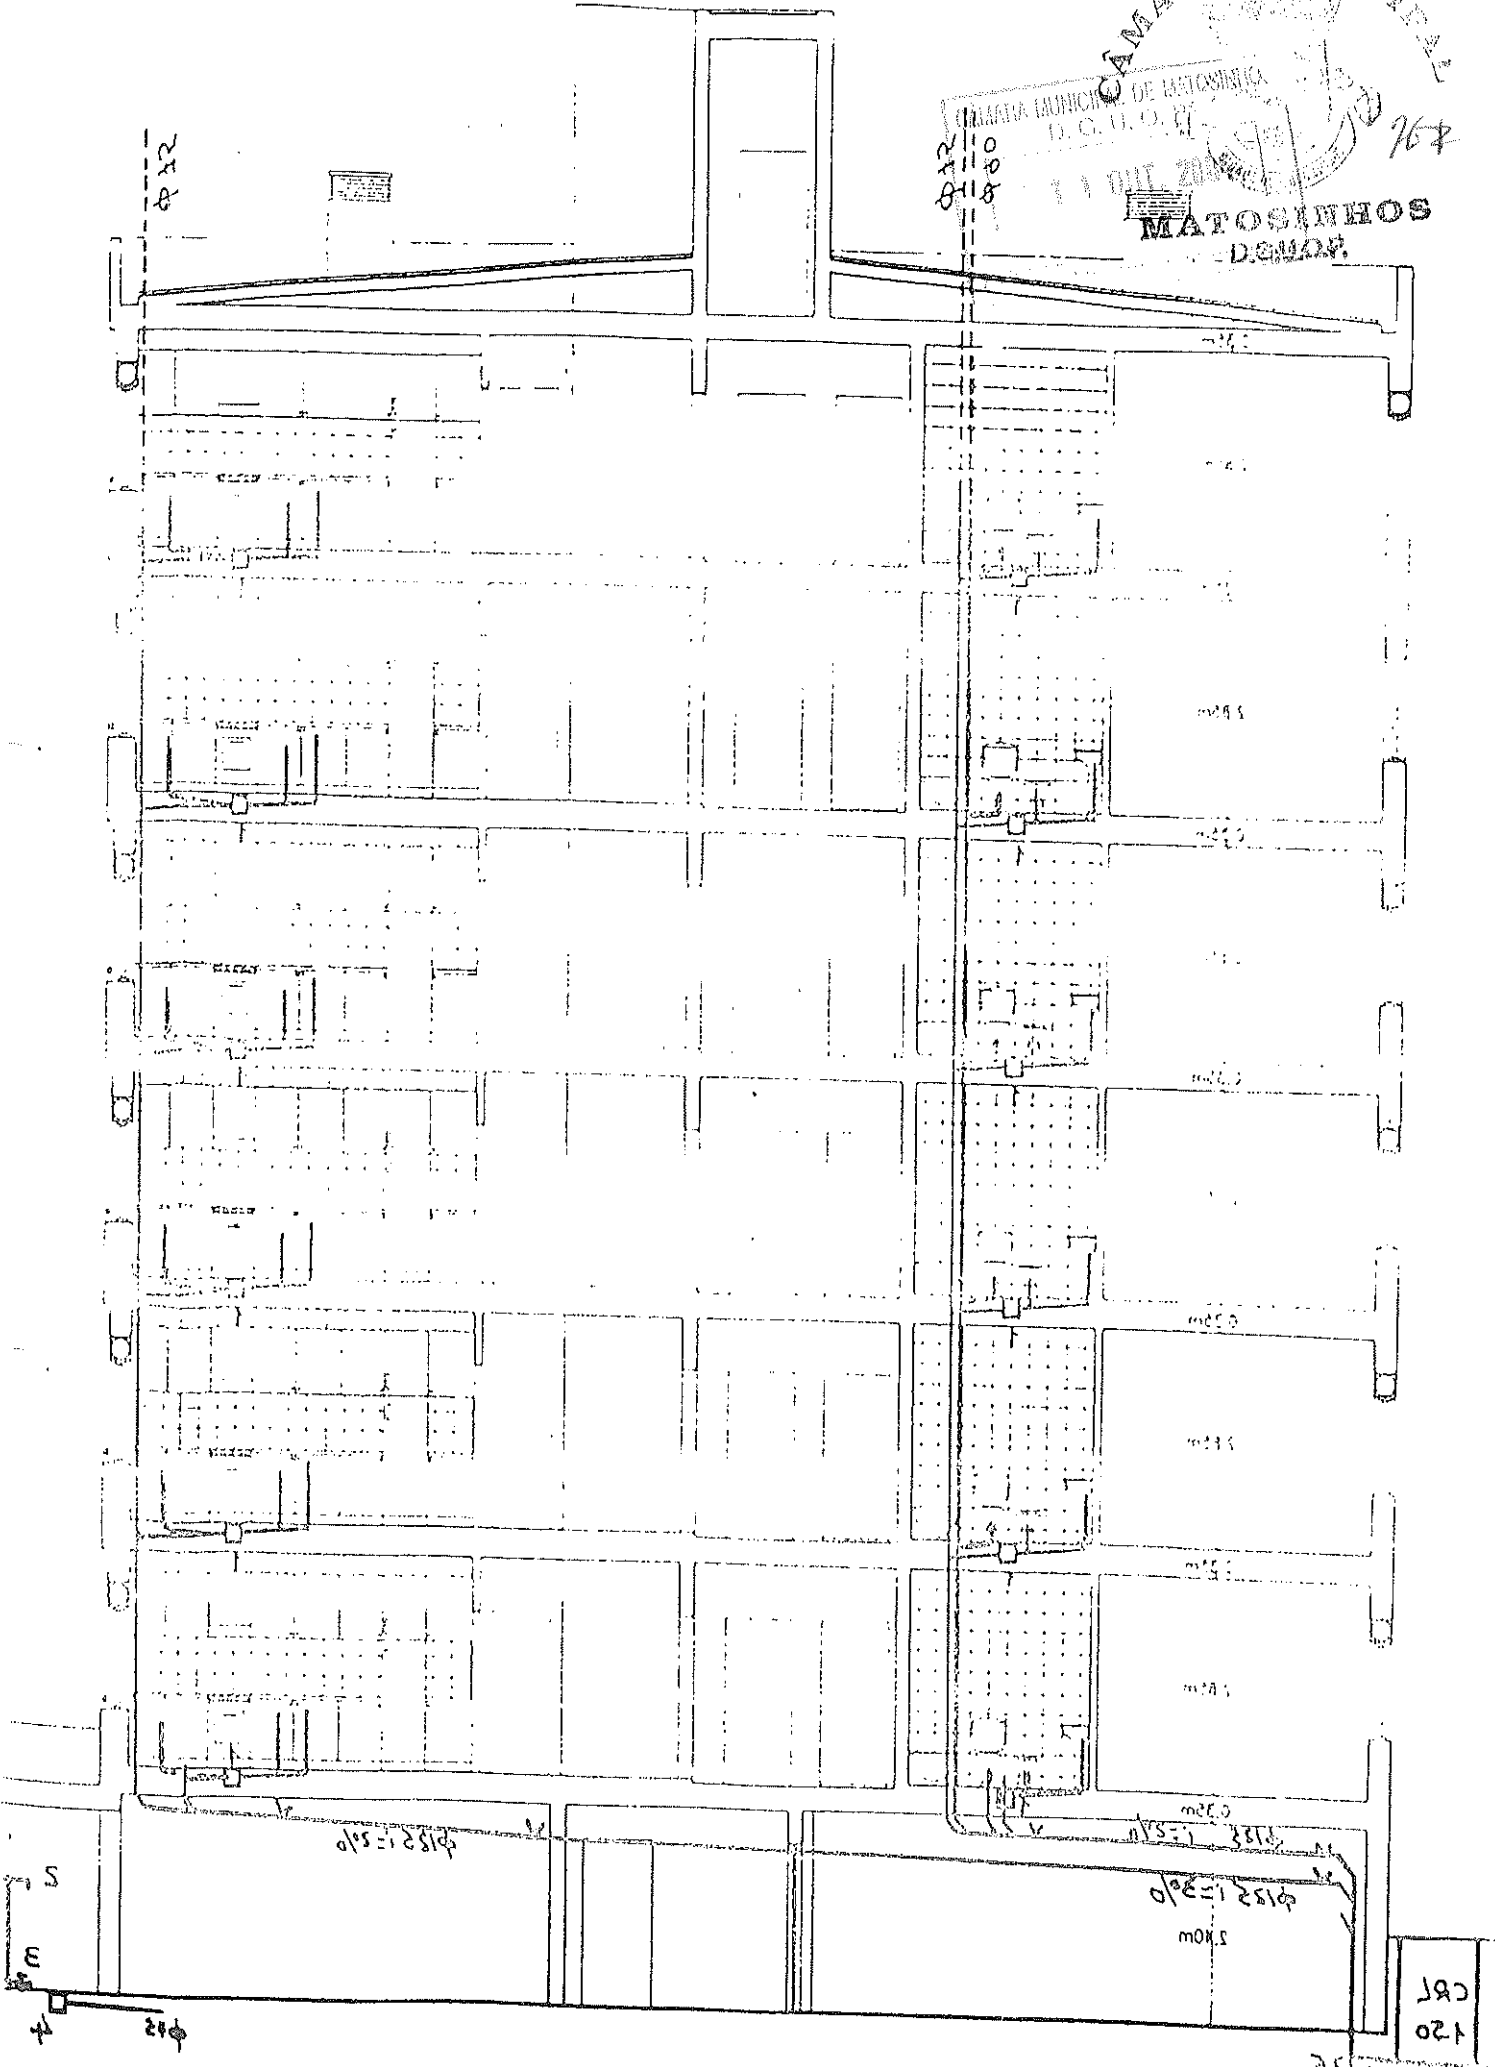

φ 12 = 510

φ 12 = 510

φ 12 = 510

m250

120  
CRJ

5

3


4

φ 12


767





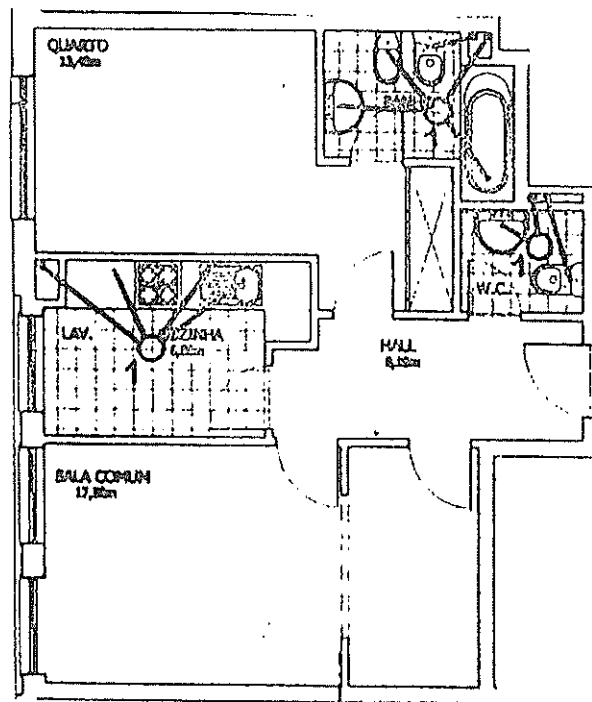


MAYOR D. G. U. D. F.  
MATOSINHOS  
GUOE

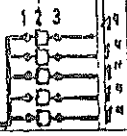

1"1/2




1"1/2

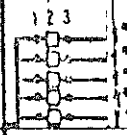


2"



2"

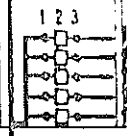

2"1/2

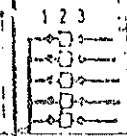





28 Abril 2000

ANEXO - 7

Proj.	DATA	RUBRICA	REQUERENTE:	ENERESTUDO ESTUDOS E PROJECTOS, Lda. Rua Dr. Carlos Felgueiras 210-5º Sala 4 - Edifício Paris Tel / Fax 9413772 4470 MAIA
Des.			ENG. FRANCISCO DA SILVA FERREIRA RAMALHO	
Verif.			LUGAR DA CRUZ DE PAU MATOSINHOS	
Escala: 1/100			ILUMINAÇÃO NORMAL	DES Nº EL. 0.16
O Técnico Responsável:			ILUMINAÇÃO DOS SERVIÇOS	SUBSTITUI:
				SUBSTITUÍDO POR:
				DES:

Este desenho é propriedade de ENERESTUDO - Estudos e Projectos, Lda., não podendo ser reproduzido, divulgado ou copiado, no todo ou em parte, sem a sua autorização expressa. São reservadas todas as direitos do autor, segundo a legislação em vigor (Dac. - Lei 63/85 de 14 de Março).

Requerente:	ENG. FRANCISCO DA SILVA FERREIRA RAMALHO		<b>4</b>
Local:	LUGAR DA CRUZ DE PAU - MATOSINHOS		
Designação:	PLANTA DOS ANDARES E COBERTURA		Data: Abril. 99
O Arquitecto:			Escala: 1/100







31.03.99

*[Handwritten signature]*

# ANEXO 9

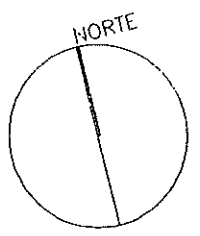

DATA	RUBRICA	REQUERENTE:	 <b>ENERESTUDO</b> ESTUDOS E PROJECTOS, Lda. Rua Dr. Carlos Felgueiras 218-5º Solo 4 - Edifício Paris Tel / Fax 9413772 4470 MAIA
Proj.		ENG. FRANCISCO DA SILVA FERREIRA RAMALHO	
Des.		LUGAR DA CRUZ DE PAU	
Verif.		MATOSINHOS	DES N°
Escala: 1/100		TOMADAS E REDE DE ANTENAS R/TV	R/TV. 0.3
O Técnico Responsável:			SUBSTITUI:
<i>[Handwritten signature]</i>			SUBSTITUÍDO POR:
			DES:

Este desenho é propriedade de ENERESTUDO - Estudos e Projectos, Lda., não podendo ser reproduzido, divulgado ou copiado, no todo ou em parte, sem a sua autorização expressa. São reservados todos os direitos de autor, segundo a legislação em vigor (Dec. - Lei 63/85 de 14 de Março).


Requerente:	ENG. FRANCISCO DA SILVA FERREIRA RAMALHO	<b>4</b>
Local:	LUGAR DA CRUZ DE PAU - MATOSINHOS	
Designação:	PLANTA DOS ANDARES E COBERTURA	Data: Abril. 99
O Arquitecto:		Escala: 1/100

21/

O presente documento constitui cópia  
 fotocópia de a ficha técnica da Habitação do  
 projecto, junto ao Proc.º de Obras n.º 692/147  
 pertencente a F.S. Ferreira Ramalho S.A.  
 esta conforme o original, e que certifico.

00/2022/70392 Matosinhos, 13.14.2022 ✓

**D.G.U.**  
*[Signature]*

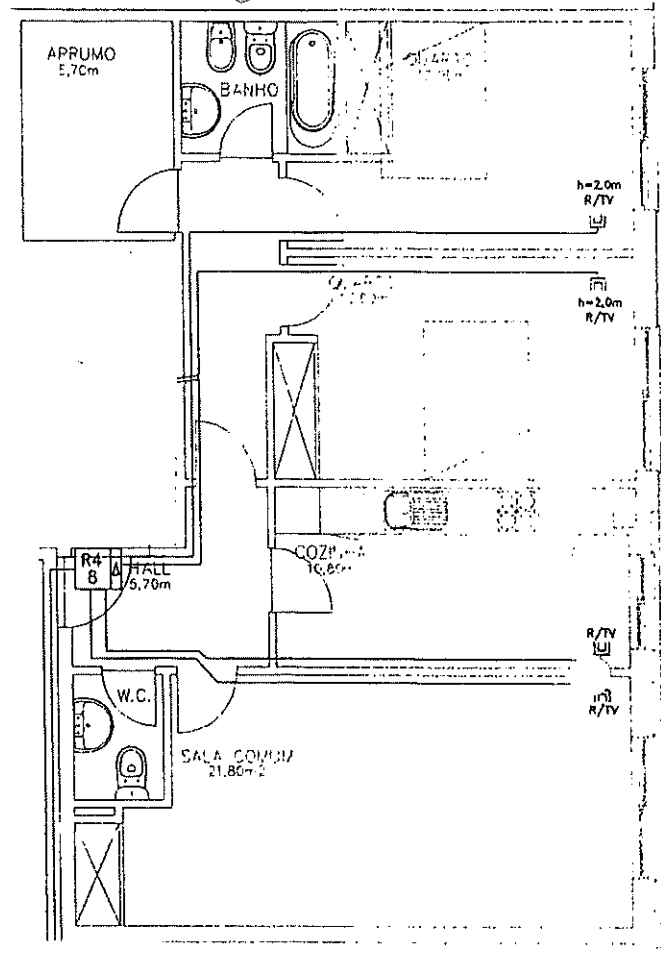

Taxas	\$	D.G.U.
Buscas	\$	
Soma	10,28€	
As respectivas taxas foram pagas por g/c. nº 117 a B52.		
de		
G (func.º)		