
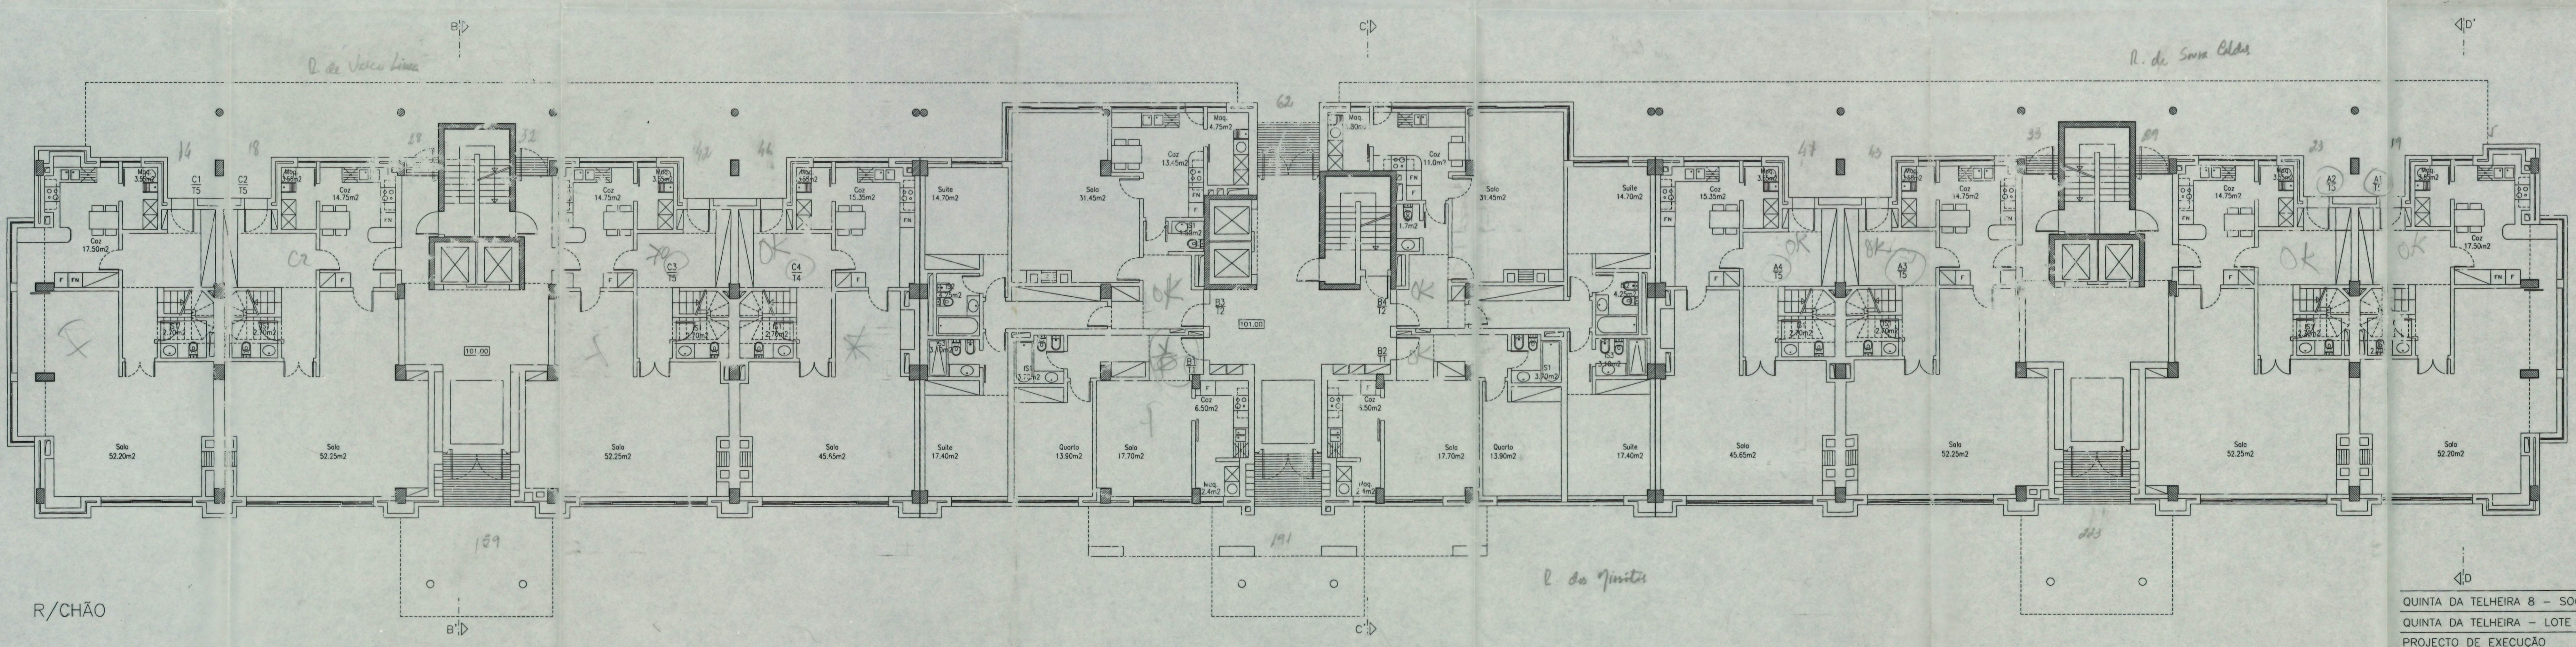


193
 #1
 851

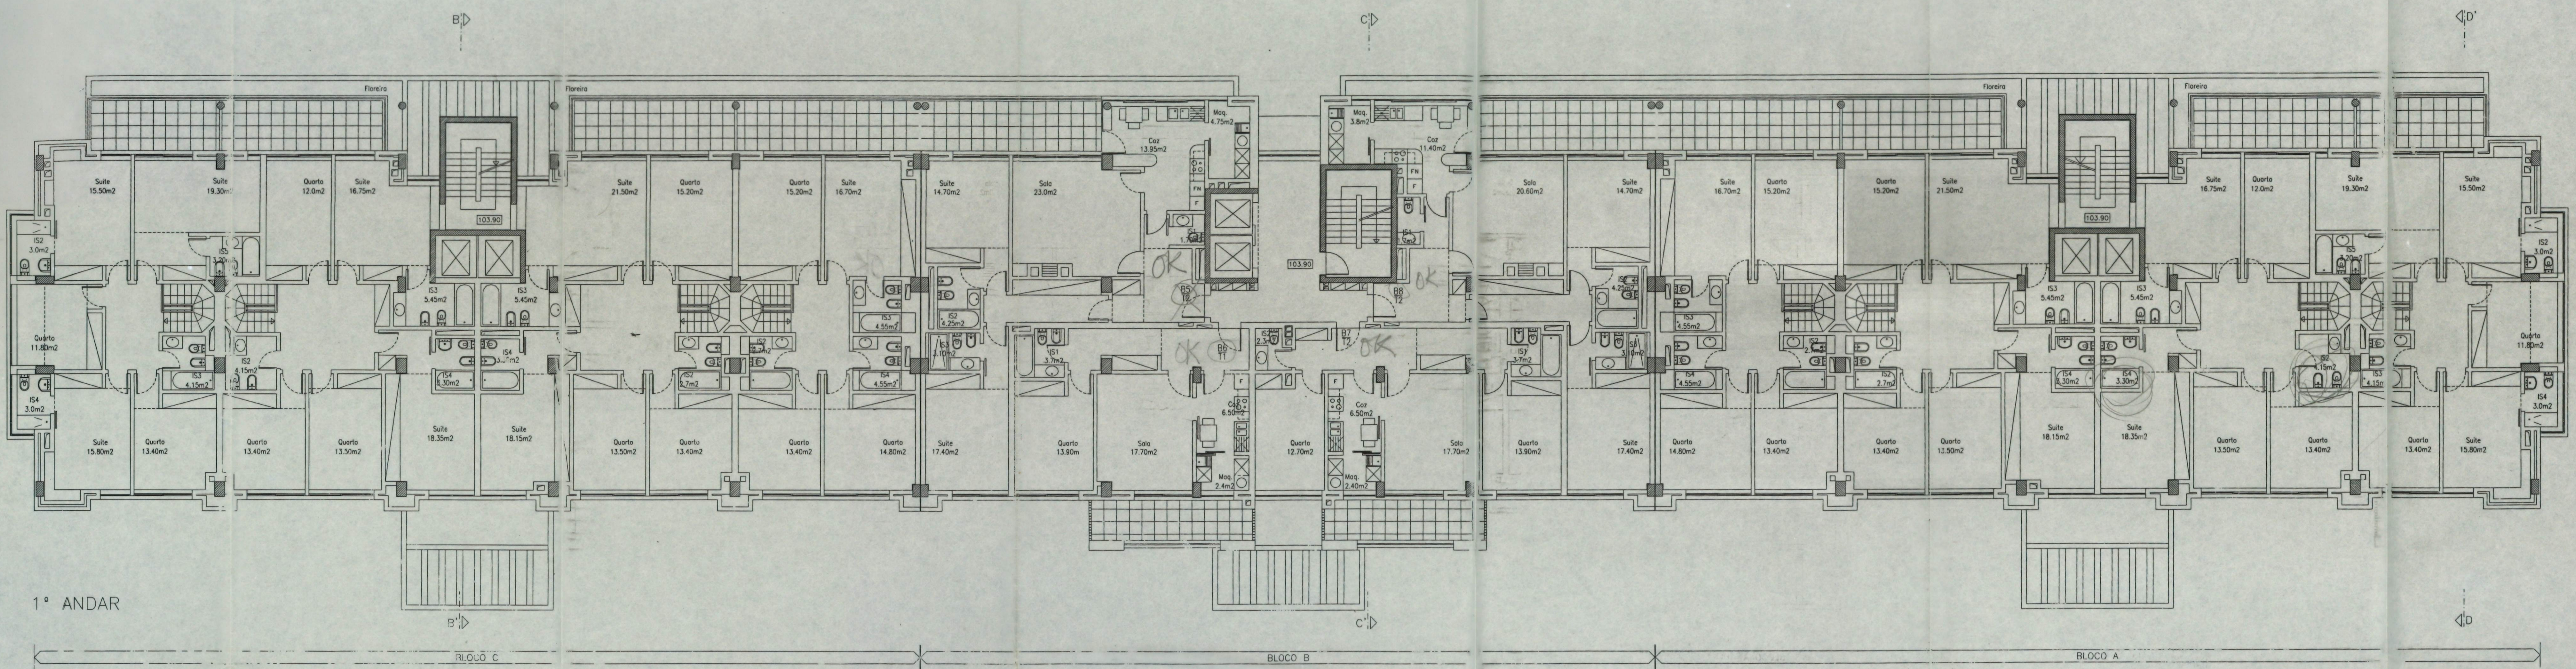

QUINTA DA TELHEIRA 8 - SOC. IMOBILIARIA S.A. **ARQUI III**
 QUINTA DA TELHEIRA - LOTE 20
 PROJECTO DE EXECUÇÃO

Proc. 98.223
 ARQ-00-1-003
 CAD/ PE-JUL01/PE-003.DWG

Planta do Rés-do-chão e 1º Andar

Arquitecto Pedro Ferreira Pinto Escala 1:100 Substituí n.
 Inscrição n. 473 Data JUL 2001 Substituído p/n.
 © COPYRIGHT, 1998, pelo Eng. Américo Pedro Ferreira Pinto & Pedro Emílio Silva Lda.